Book 24
J.r.

B.M 127.33 iron in thimble ¢ 9th & Estelle North
B.M. 124.99 "X" in S.E. cor. walk in 1st Block W. of inters. Block N.W. cor. 9th & Green
B.M 124.67 K in Kensler Ctr. wk. No. N.W. cor. 12th & Green.
B.M 124.05 K in Kensler ctr. wk. No. N.E. cor. 10th & Green

Prop.	City
40.4	14.6
53.3	8.4
40.7	7.5
40.0	54.2
43.9	22.2
59.3	17.8
67.8	124.7
64.1	+10%
51.7	137.2 Cu. Yds.
53.0	
52.6	
33.0	
599.8	
+10%	
659.8 Cu Yds.	

Grand Total

Prop.	City
659.8	137.2
380.1	167.2
670.9	304.4 Cu Yds.
1710.8 Cu Yds	

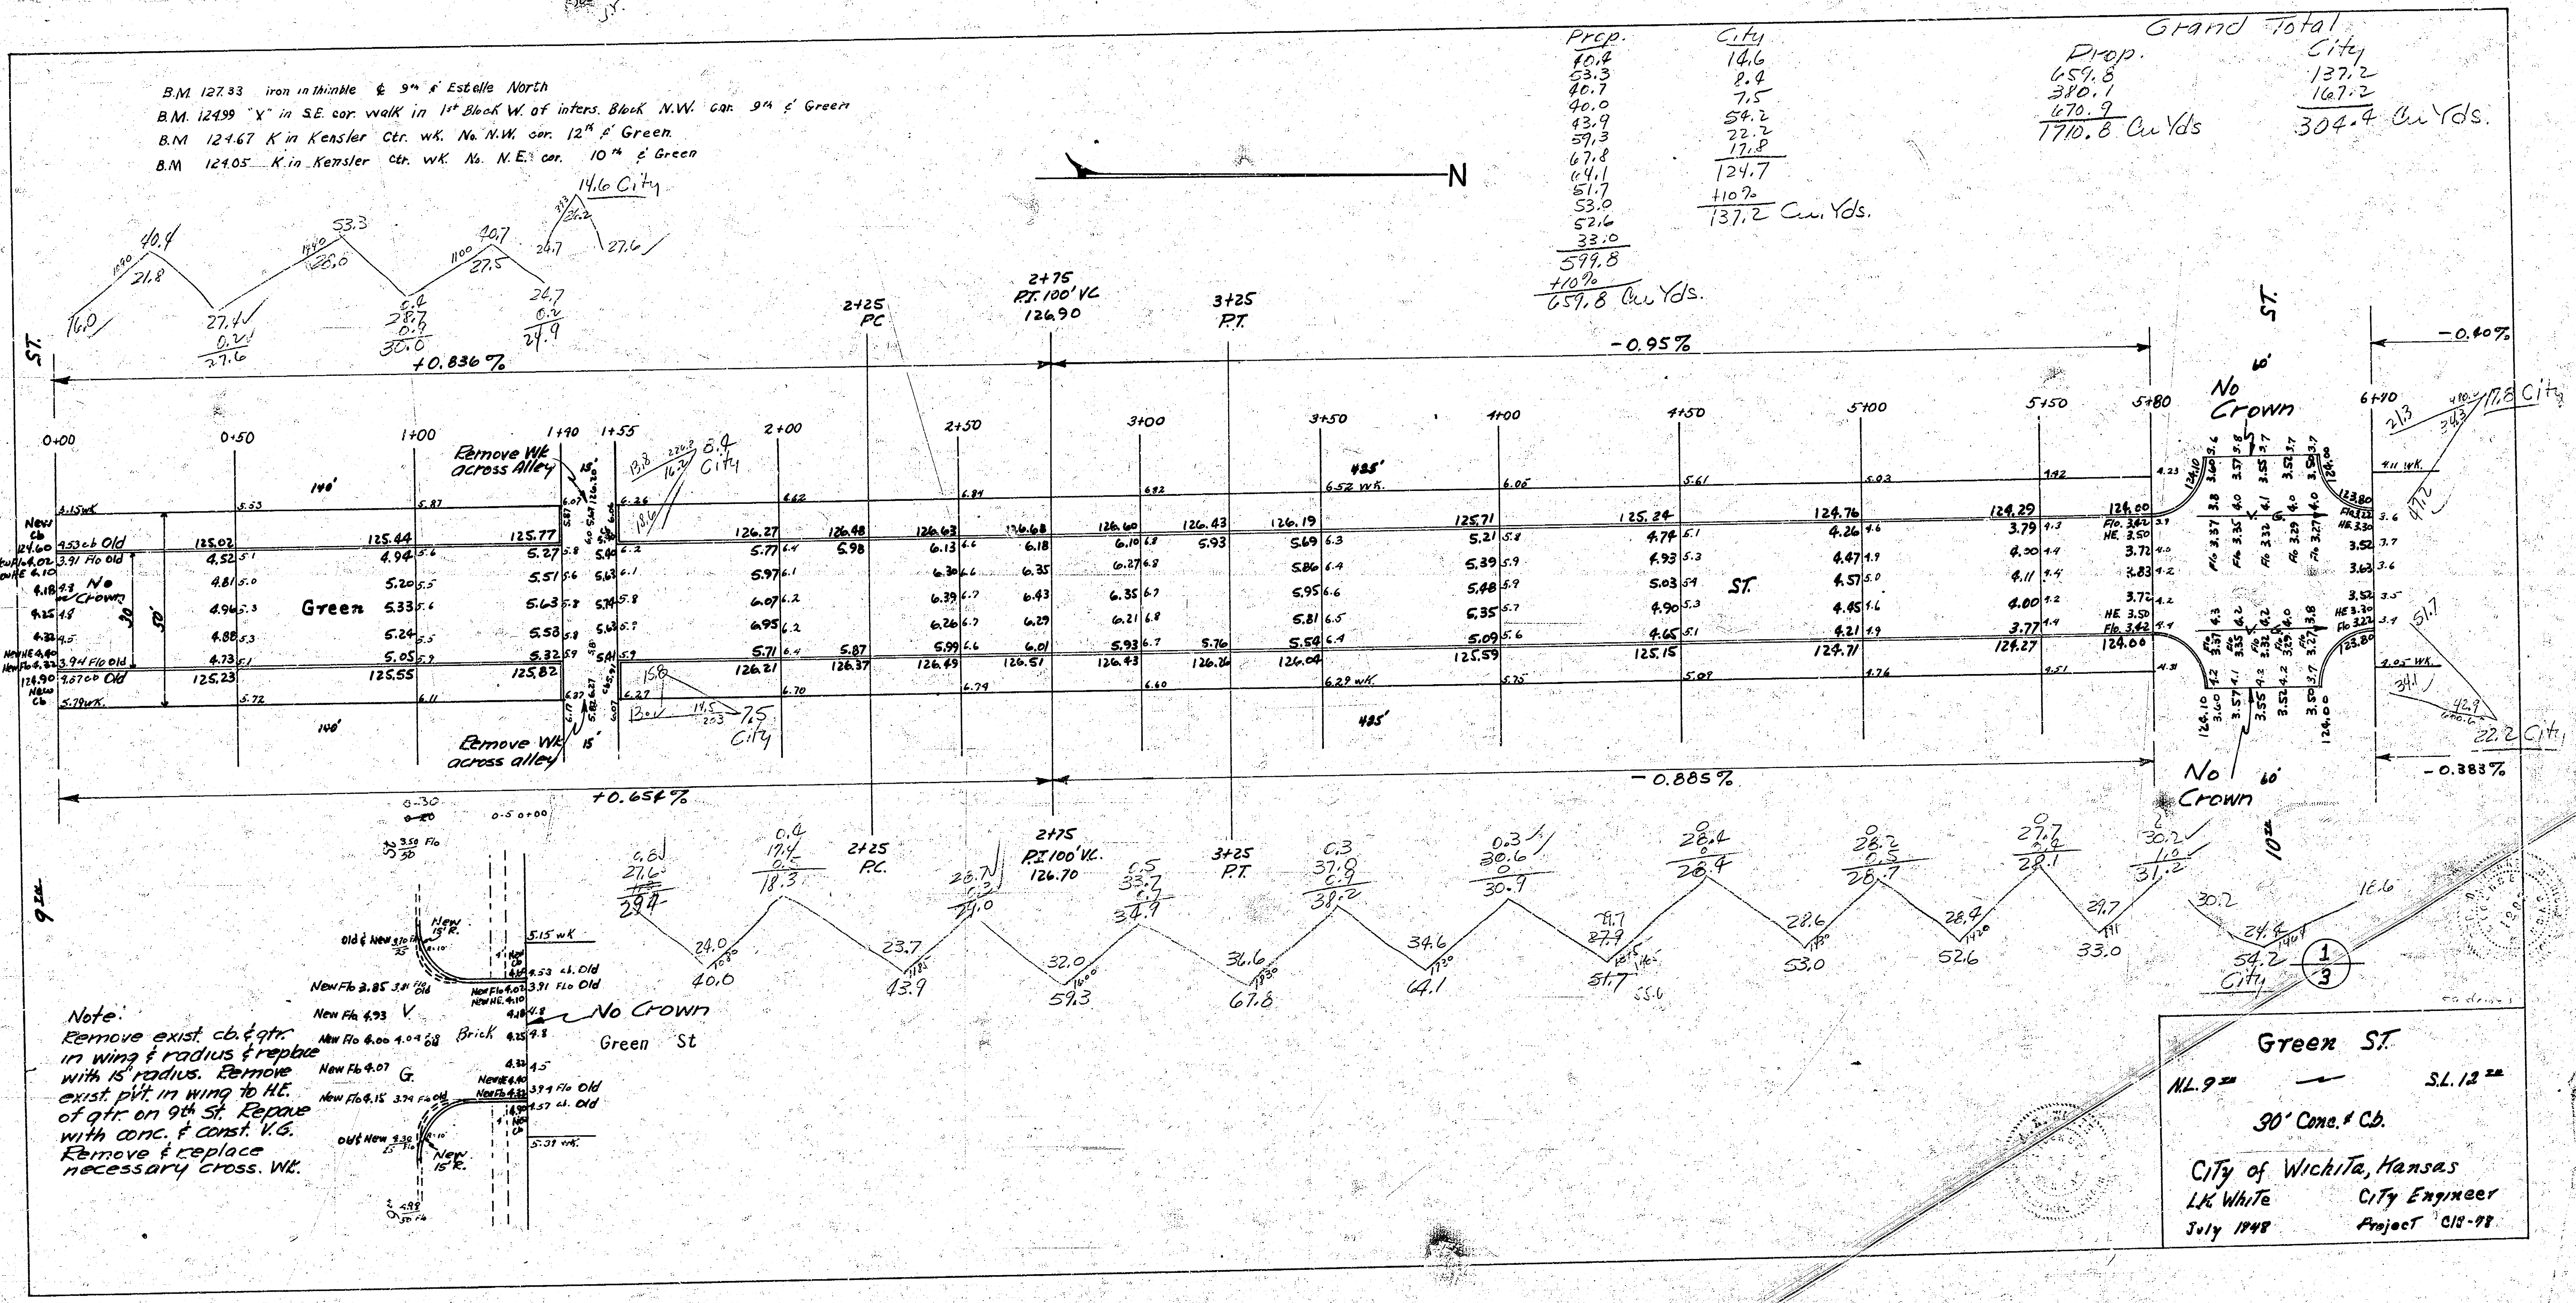
N
ST.
9th
+0.836%
-0.95%
-0.40%
+0.654%
-0.885%
0+00
0+50
1+00
1+10
1+55
2+00
2+25 P.C.
2+50
2+75 P.T. 100' VC 126.90
2+75 P.T. 100' VC. 126.70
3+00
3+25 P.T.
3+50
4+00
4+50
5+00
5+50
5+80
6+10
140'
485'
30'
60'
Green
ST.
New Cb
Old
No Crown
Remove Wk across Alley
Remove Wk across alley
15'
14.6 City
6.4 City
7.5 City
17.8 City
22.2 City
54.2 City
10th
Old & New 3.10 Flo
New 15' R.
5.15 wk
4.53 cb. Old
3.91 Flo Old
New Flo 3.85 3.81 Flo Old
New Flo 4.02
New HE. 4.10
New Flo 4.93
V.
Brick
New Flo 4.00 4.04 Flo Old
New Flo 4.07
G.
New HE 4.40
New Flo 4.32
3.94 Flo Old
4.57 cb. Old
New Flo 4.15 3.94 Flo Old
Old & New 4.30 Flo
New 15' R.
5.39 wk.
No Crown
Green St
1/3

Note:
Remove exist. cb. & gtr. in wing & radius & replace with 15' radius. Remove exist. pvt. in wing to H.E. of gtr. on 9th St. Repave with conc. & const. V.G. Remove & replace necessary cross. Wk.

Green ST.
N.L. 9th S.L. 12th
30' Conc. & Cb.
City of Wichita, Kansas
L.K. White City Engineer
July 1948 Project C18-98

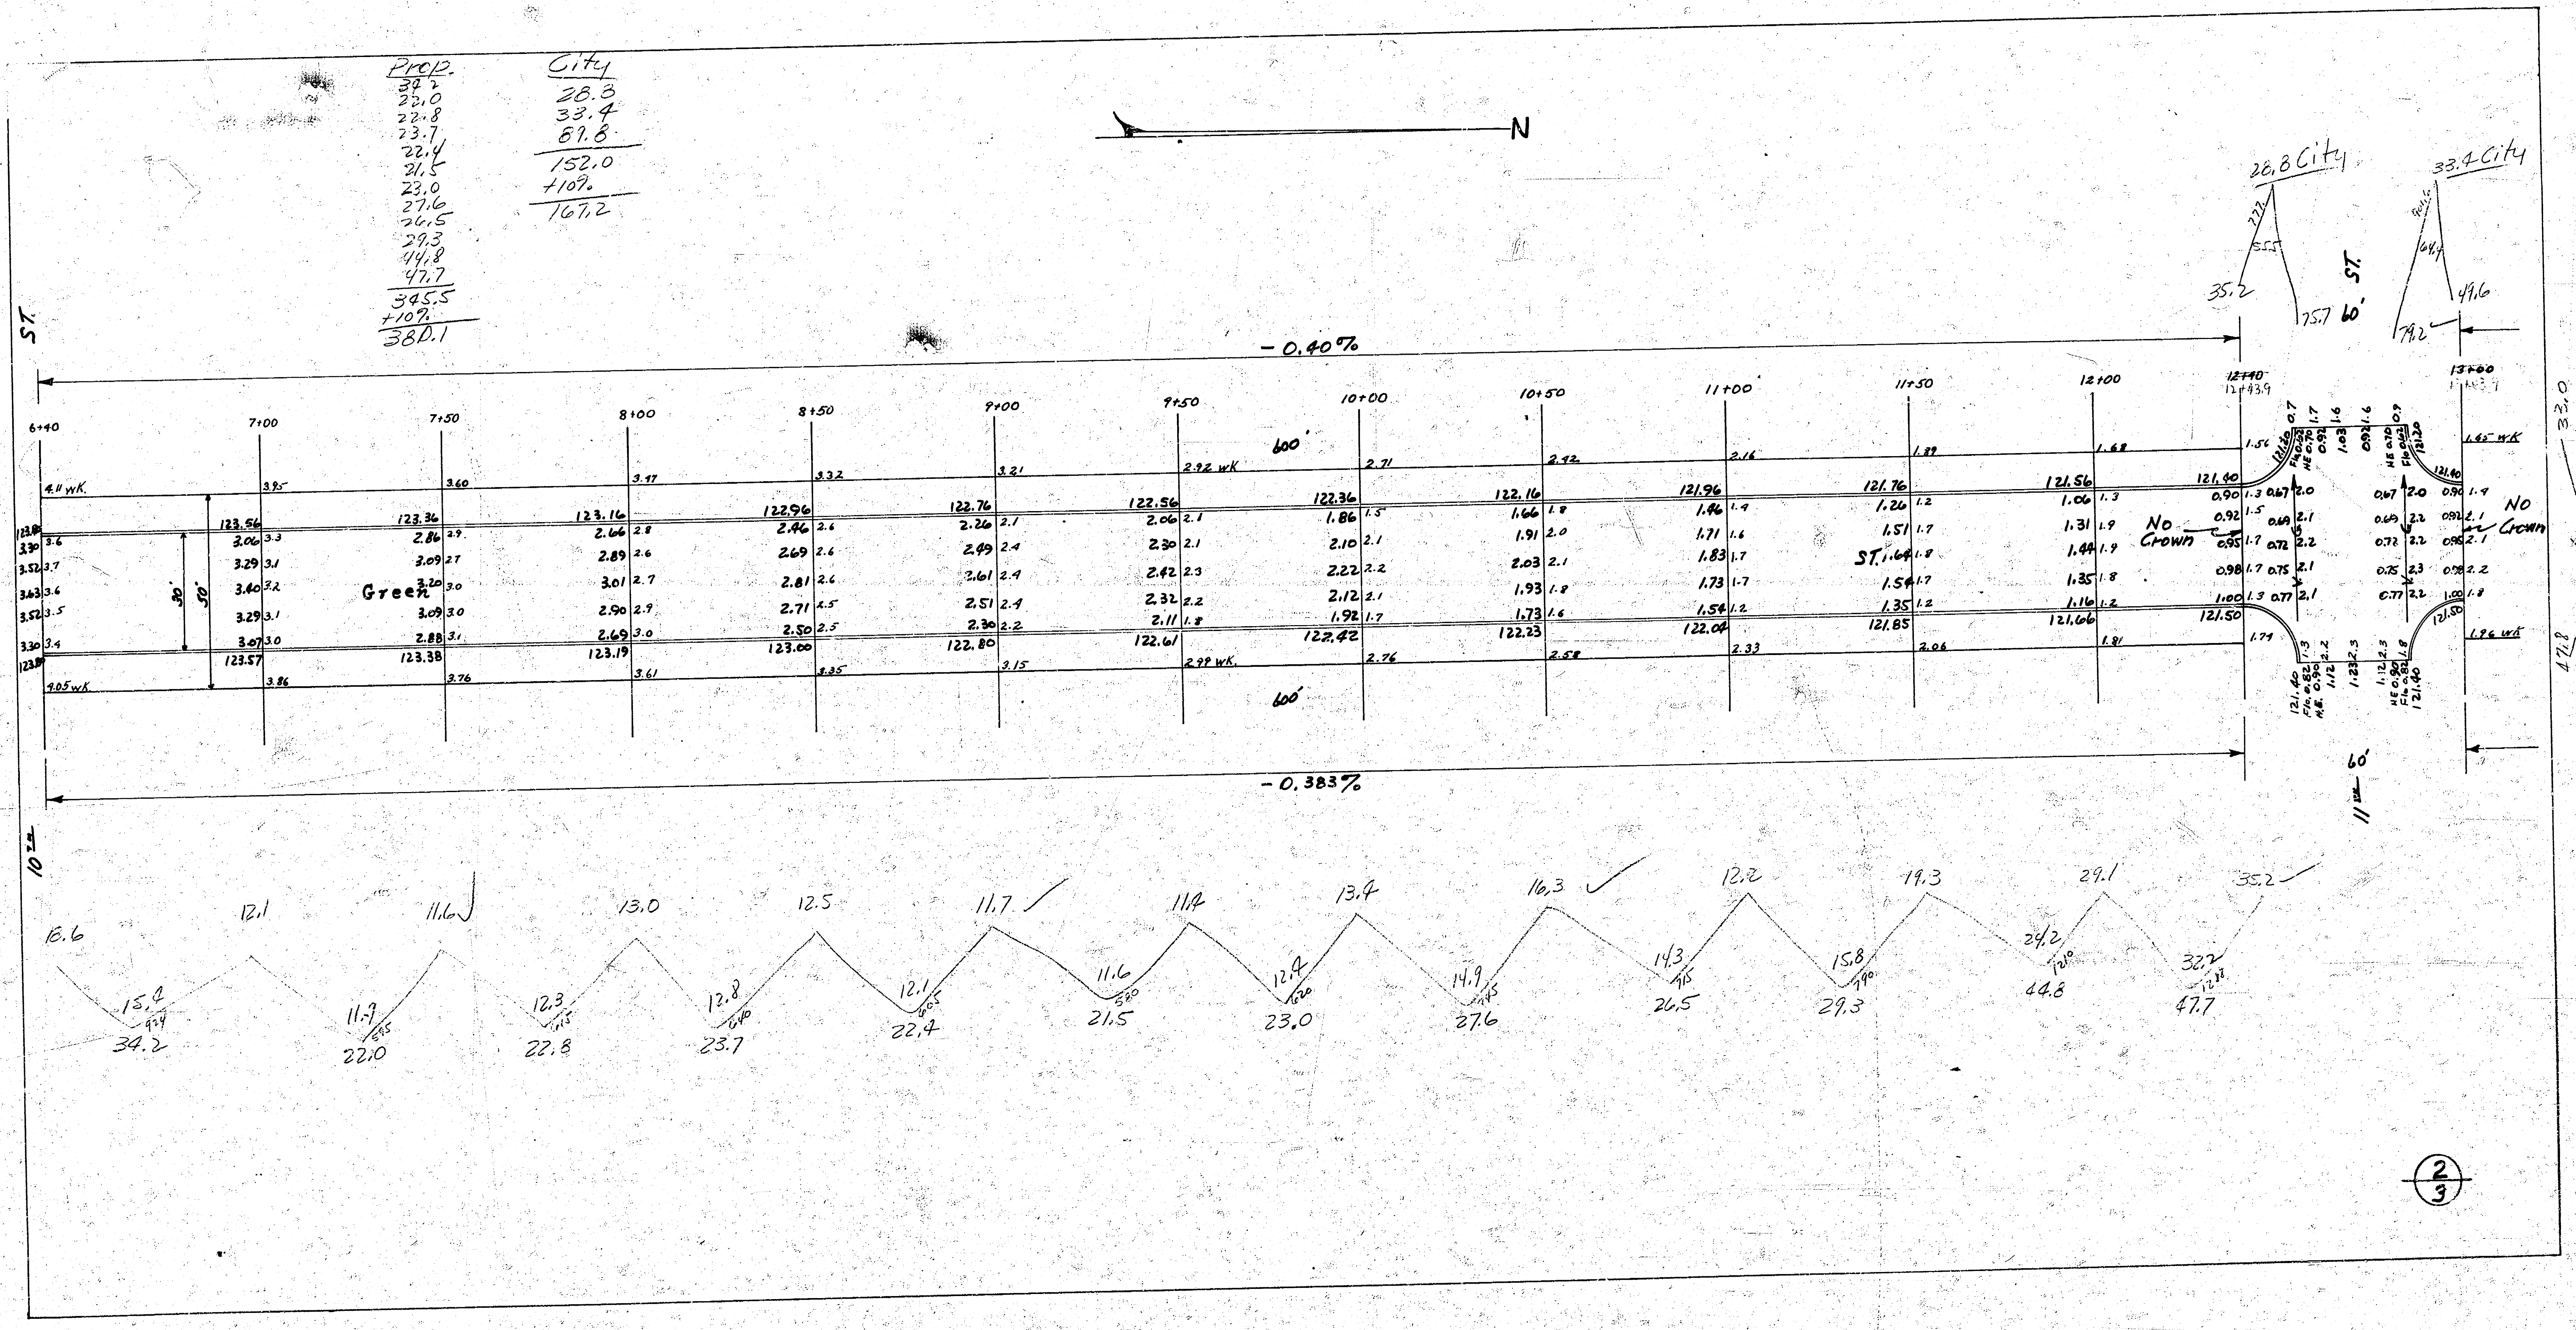

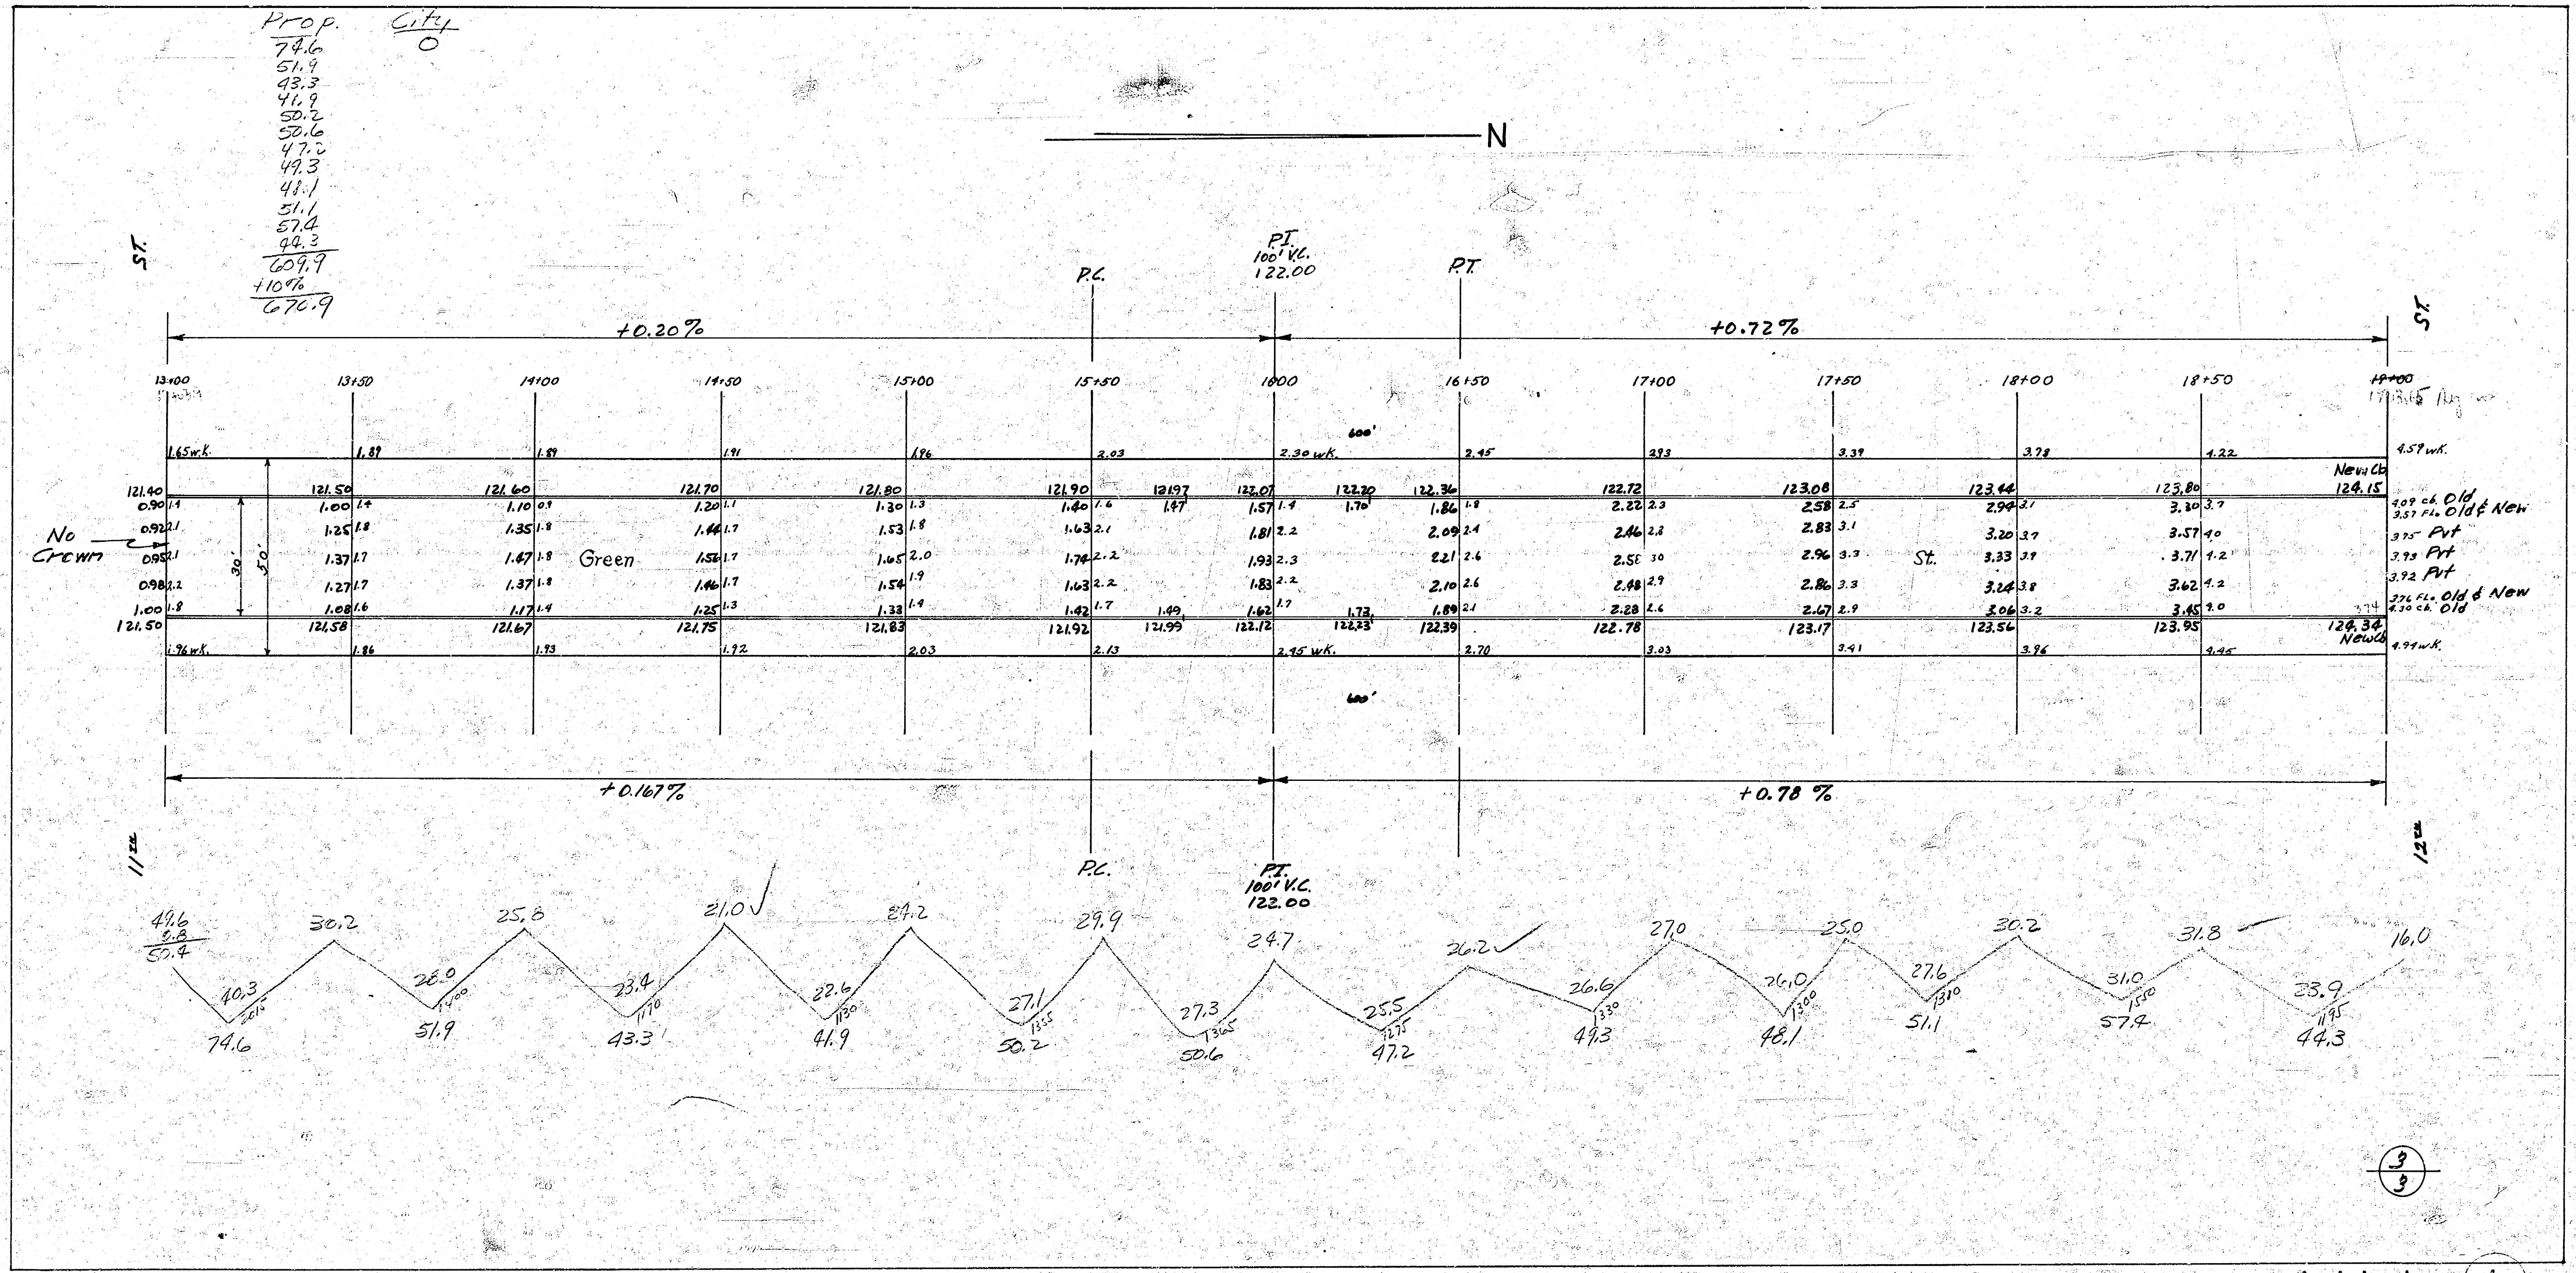
Prop.
74.6
51.9
43.3
41.9
50.2
50.6
47.2
49.3
48.1
51.1
57.4
44.3
609.9
+10%
670.9
City
0
N
ST.
P.C.
P.I.
100' V.C.
122.00
P.T.
+0.20%
+0.72%
ST.
13+00
13+50
14+00
14+50
15+00
15+50
1600
16+50
17+00
17+50
18+00
18+50
19+00
1.65 wk.
1.89
1.89
1.91
1.96
2.03
2.30 wk.
600'
2.45
2.93
3.39
3.78
4.22
4.59 wk.
New Cb
124.15
121.40
121.50
121.60
121.70
121.80
121.90
121.97
122.07
122.20
122.36
122.72
123.08
123.44
123.80
0.90
0.92
0.95
0.98
1.00
1.00 1.25 1.37 1.27 1.08
1.10 1.35 1.47 1.37 1.17
1.20 1.44 1.56 1.46 1.25
1.30 1.53 1.65 1.54 1.33
1.40 1.63 1.74 1.63 1.42
1.47
1.57 1.81 1.93 1.83 1.62
1.70
1.86 2.09 2.21 2.10 1.89
2.22 2.46 2.58 2.48 2.28
2.58 2.83 2.96 2.86 2.67
2.94 3.20 3.33 3.24 3.06
3.30 3.57 3.71 3.62 3.45
4.09 cb. Old
3.57 FL. Old & New
3.75 Pvt
3.93 Pvt
3.92 Pvt
3.76 FL. Old & New
4.30 cb. Old
No Crown
30'
50'
Green
St.
121.50
121.58
121.67
121.75
121.83
121.92
1.49
121.99
122.12
1.73
122.23
122.39
122.78
123.17
123.56
123.95
124.34
New cb
1.96 wk.
1.86
1.93
1.92
2.03
2.13
2.45 wk.
600'
2.70
3.03
3.41
3.96
4.45
4.94 wk.
+0.167%
+0.78 %
P.C.
P.I.
100' V.C.
122.00
11th
12th
49.6
0.8
50.4
40.3
2015
74.6
30.2
26.0
1400
51.9
25.8
23.4
1170
43.3
21.0
22.6
1130
41.9
27.2
27.1
1355
50.2
29.9
27.3
1365
50.6
24.7
25.5
1275
47.2
26.2
26.6
1330
49.3
27.0
26.0
1300
48.1
25.0
27.6
1310
51.1
30.2
31.0
1550
57.4
31.8
23.9
1195
44.3
16.0

3/3

⑦ 1414