B.M. 127.33 iron in thimble @ 9th & Estelle North
B.M. 124.99 "X" in S.E. cor. walk in 1st Block W. of inters. Block N.W. cor. 9th & Green
B.M. 124.67 K in Kensler Ctr. wk. No. N.W. cor. 12th & Green
B.M. 124.05 K in Kensler ctr. wk. No. N.E. cor. 10th & Green

Prop.	City
10.4	14.6
53.3	8.4
40.7	7.5
40.0	54.2
43.9	22.2
59.3	17.8
67.8	124.7
64.1	+10%
51.7	137.2 Cu. Yds.
53.0	
52.6	
33.0	
599.8	
+10%	
659.8 Cu. Yds.	

Grand Total

Prop.	City
659.8	137.2
380.1	167.2
670.9	304.4 Cu. Yds.
1710.8 Cu. Yds	

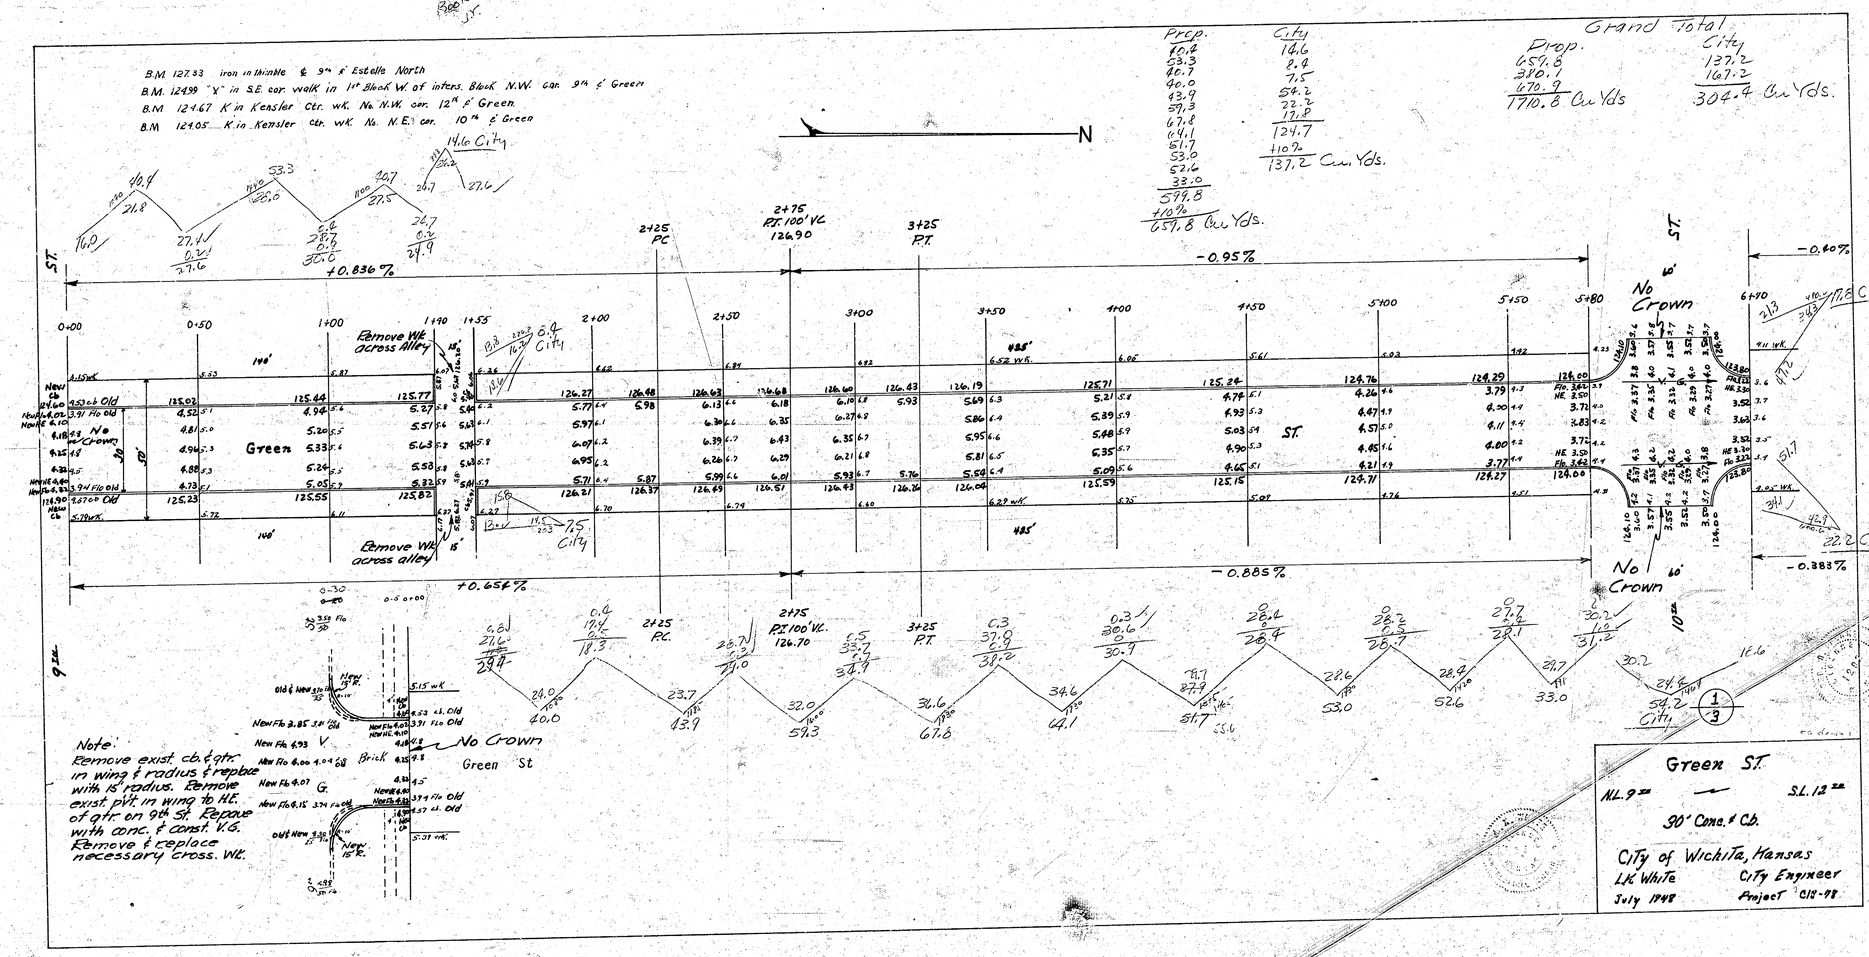

Prop.	City
22.5	28.8
23.0	33.4
22.8	61.8
23.7	152.0
22.4	+10%
21.5	167.2
23.0	
27.6	
26.5	
29.3	
44.8	
47.7	
385.5	
+10%	
380.1	

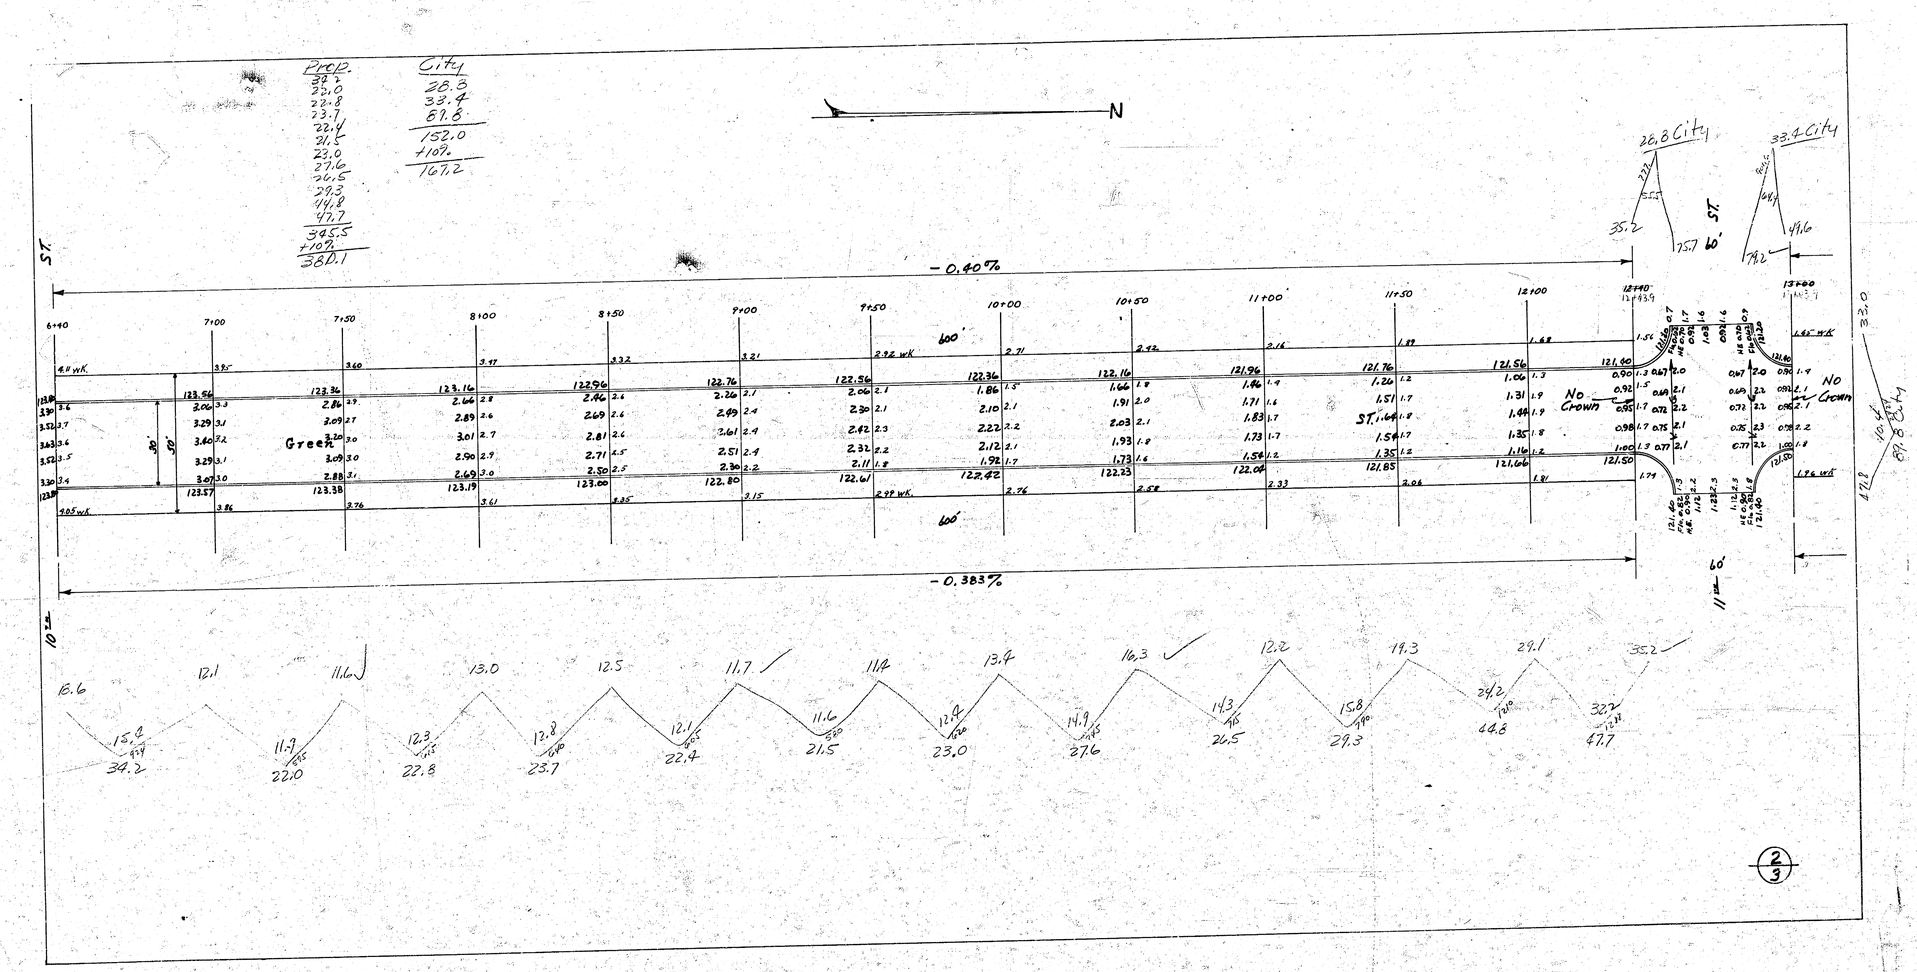

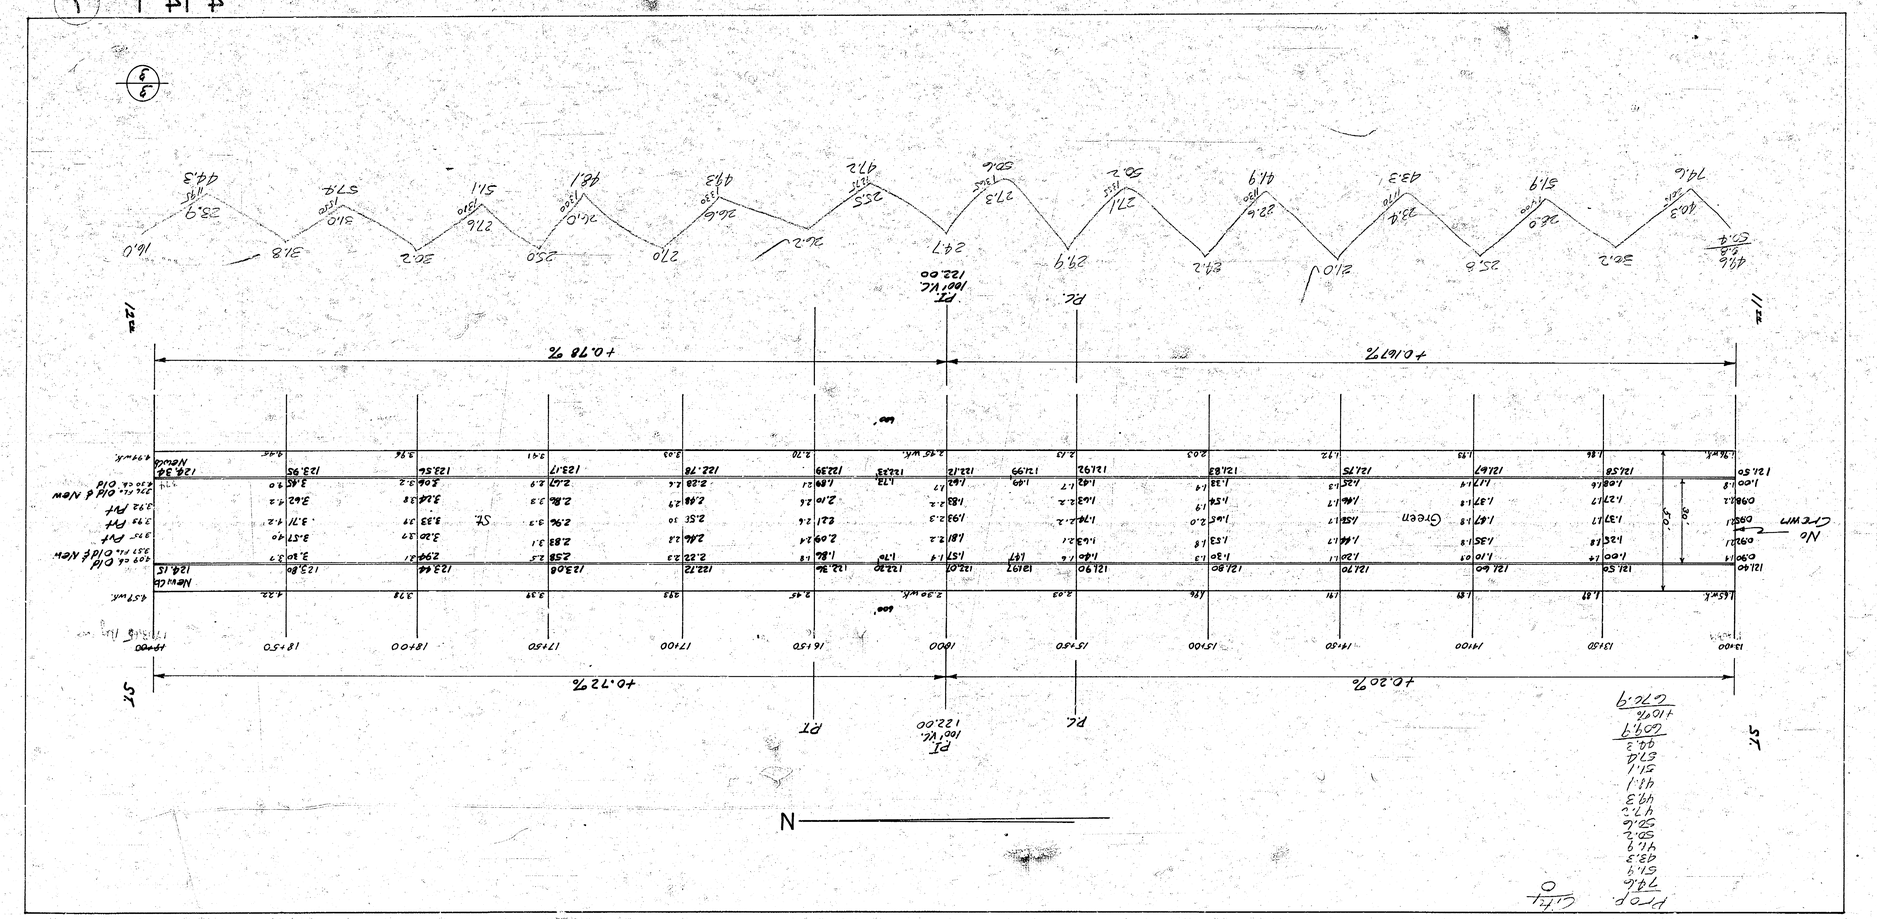
N
PC.
PT
PI
100' VC
122.00
+0.20%
+0.72%
+0.16%
+0.78%
No Crewm
Green
Old & New
Old
Proj. Elev.
0
74.6
51.9
42.3
44.9
50.6
50.6
47.2
44.3
41.1
51.1
57.4
44.3
40.3
74.6
51.9
43.3
44.9
50.2
47.2
44.3
41.1
51.1
57.4
44.3
40.3
74.6
+10%
Grade

4 of 1 (2)