C.M. # 68

B.M. 108.97 "B" in S. Blake, c. W. N., N.W. Everett & Irving
B.M. 107.38 Iron in thim. c. Bonn, & N.S. Mc Cormick
B.M. 108.32 Iron in thim. c. Everett & N.S. Mc Cormick
B.M. 109.06 S.W. cor. conc. porch, No. N.W. Bonn & Irving
B.M. 106.96 Iron in thim, C. Hiram & N.S. Mc Cormick
B.M. 106.59 "+" on cb. rad., S.W. cor. Hiram & Irving

TICS

C. Irving & C. Everett — Mon. 10"
54.84 N.E. 10" in Timmons' bk. Wk. E
54.95 N.W. to 8" in S. Blake C. Wk. N.
64.33 S.E. to mid. 3 mails W.S. Elm.

C. Bonn & C. Irving — Mon. 6"
66.71 S.E. to mid. 3 mails W.S. Cottonwood
51.97 N.E. to "K" in Keeler, C. of E. end app. Wk.
76.58 S.W. to N.C. cor. conc. porch.

C. Hiram & C. Irving
Iron pin in pav. is 2.5' S. of ℄ of cb. ends W.

N

Excav. Prop.	City
141.1	187.6
135.4	89.8
131.8	106.0
130.7	383.4
134.1	+10% 38.3
126.5	421.7 cu Yds.
114.8	
54.0	
977.5	
+10% 97.7	
1075.1 cu Yds.	

Grand Total Excav.

Prop	City
1075.1	421.7
702.7	321.5
total 1777.8 cu Yds	total 743.2 cu Yds

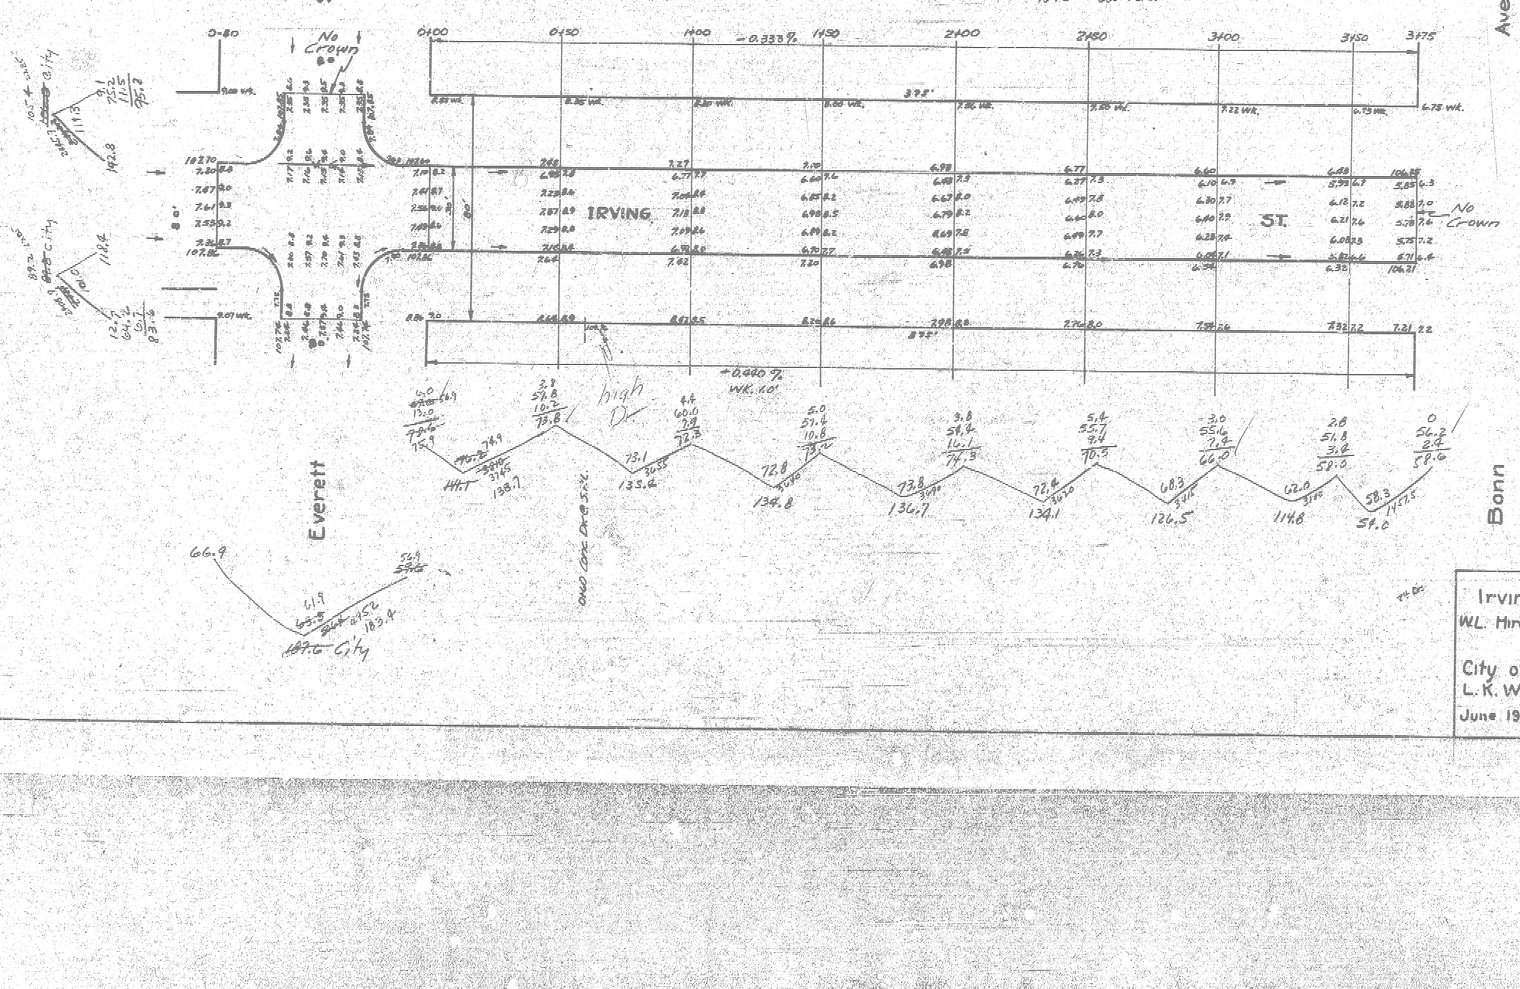

Irving St.
W.L. Hiram to W.L. Everett
30' conc. & curb
City of Wichita, Kansas
L. K. White ~ City Engineer
June 1950 Proj. C-10-60

1/2

4 6 5 (55)

(2/2)

Hiram

Bonn

IRVING

St.

Ave.

N

C.M. # L8