STA. ON E & N, R.L.	ARC LENGTH FOR E & N, R.L.	CHORD LENGTH 6' OFFSET E & N, C.B.	CHORD LENGTH 6' OFFSET W & S, C.B.	DEFLECTION ANGLE	TOTAL DEFLECTION &
4+84.74					

DATA FOR CURVE BET.
STA. 4+84.74 & STA. 7+20.34.
RAD ON N & E. RL. 150'
Δ = 90°

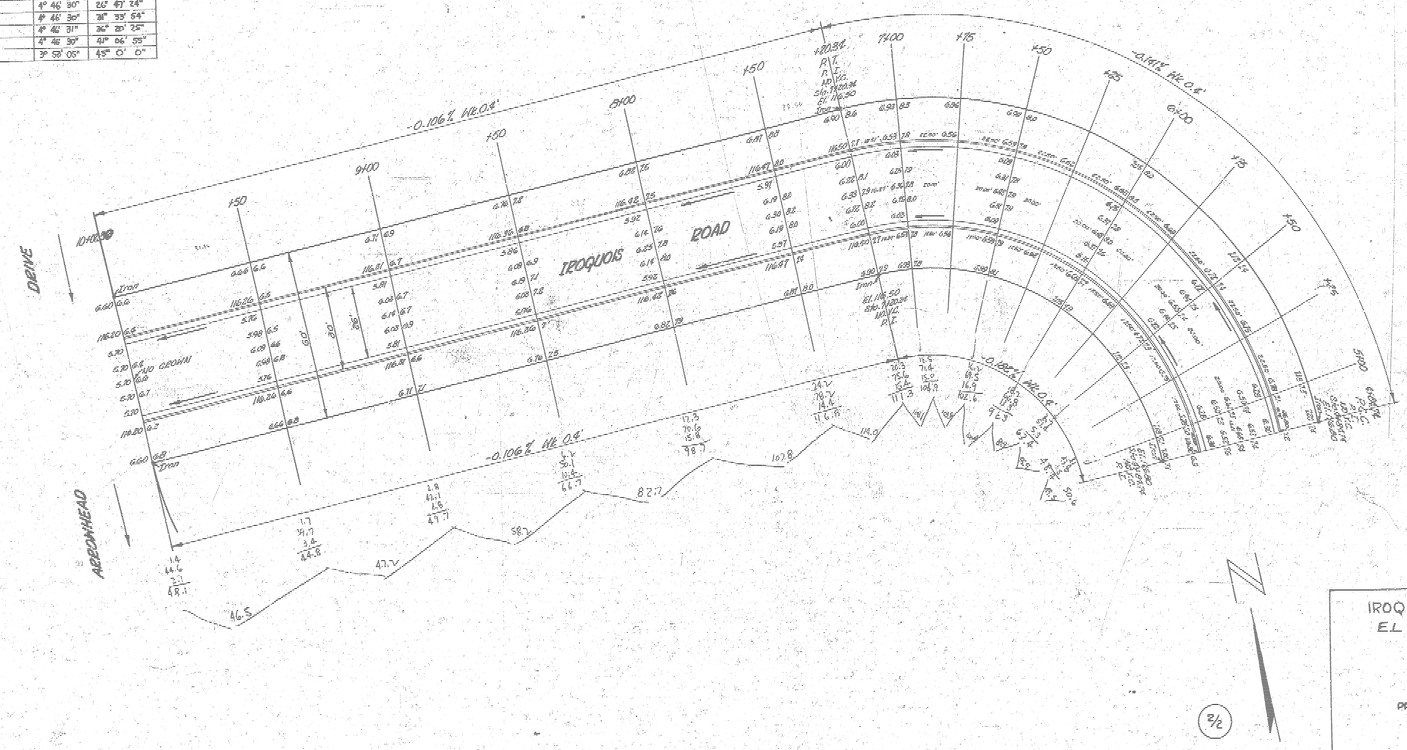

IROQUOIS RD.
E.L. Arrowhead Drive

PROJ. NO. C13-153

2/2