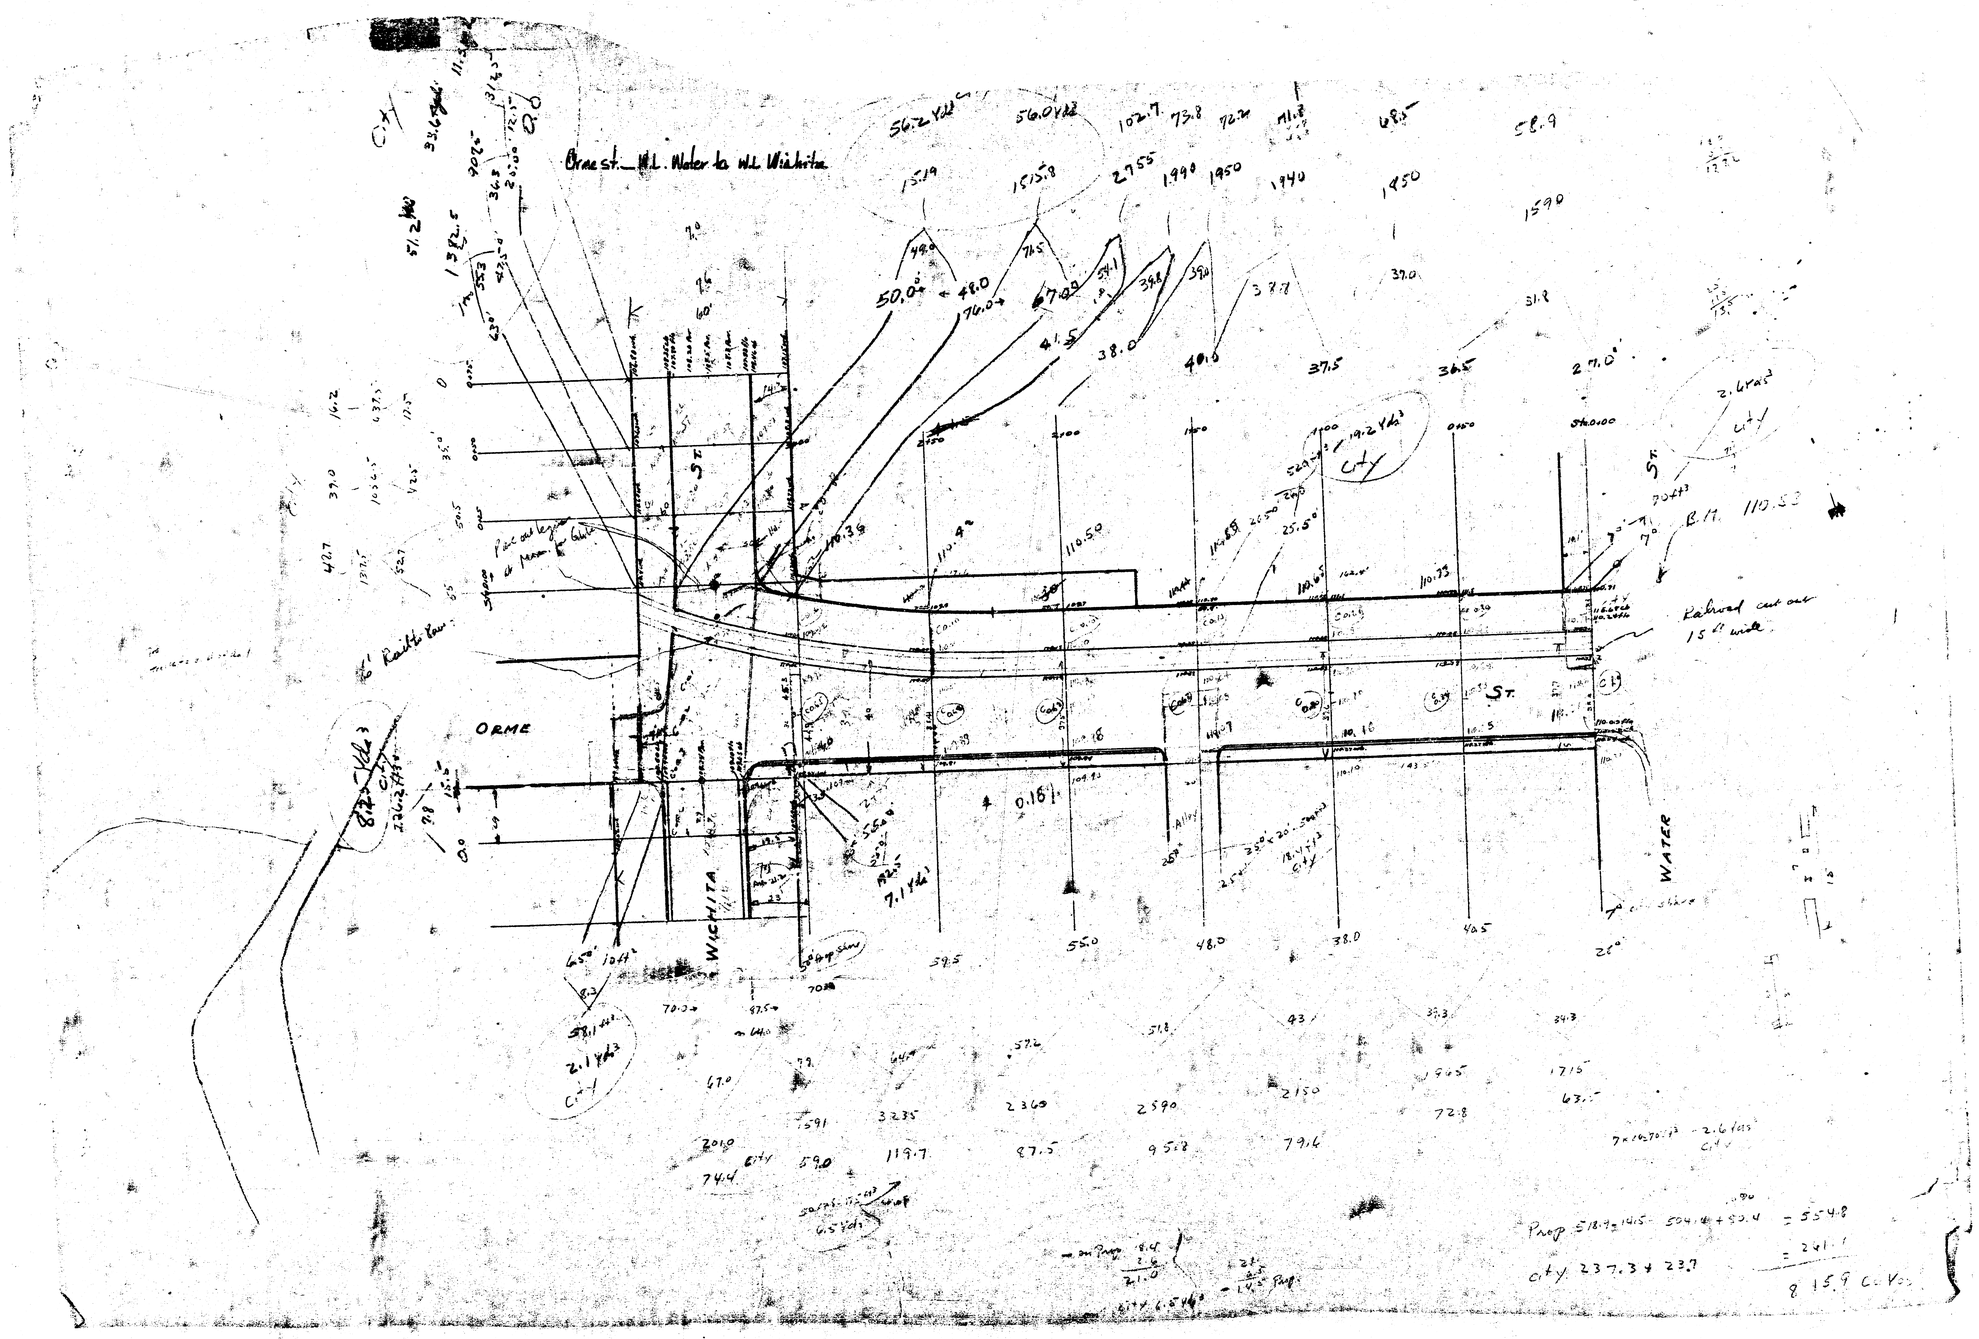
Grade st. W.L. Water to W.L. Wichita
ORME
WICHITA
ST.
WATER
Railroad cut out 15 ft wide
B.M. 110.53
Prop. 518.7 = 14.5 - 504.4 + 50.4 = 554.8
city 237.3 + 23.7 = 261.1
& 15.9 C.Y.