484

B.M. [redacted] "M" IN MUELLER FIRE HYD. N.W. COR. LIGHTNER DR. & ORME 167.26 Lexington Orme To Gilbert

B.M. 166.93 "M" IN MUELLER FIRE HYD. N.W. COR. CASA LOMA & ORME

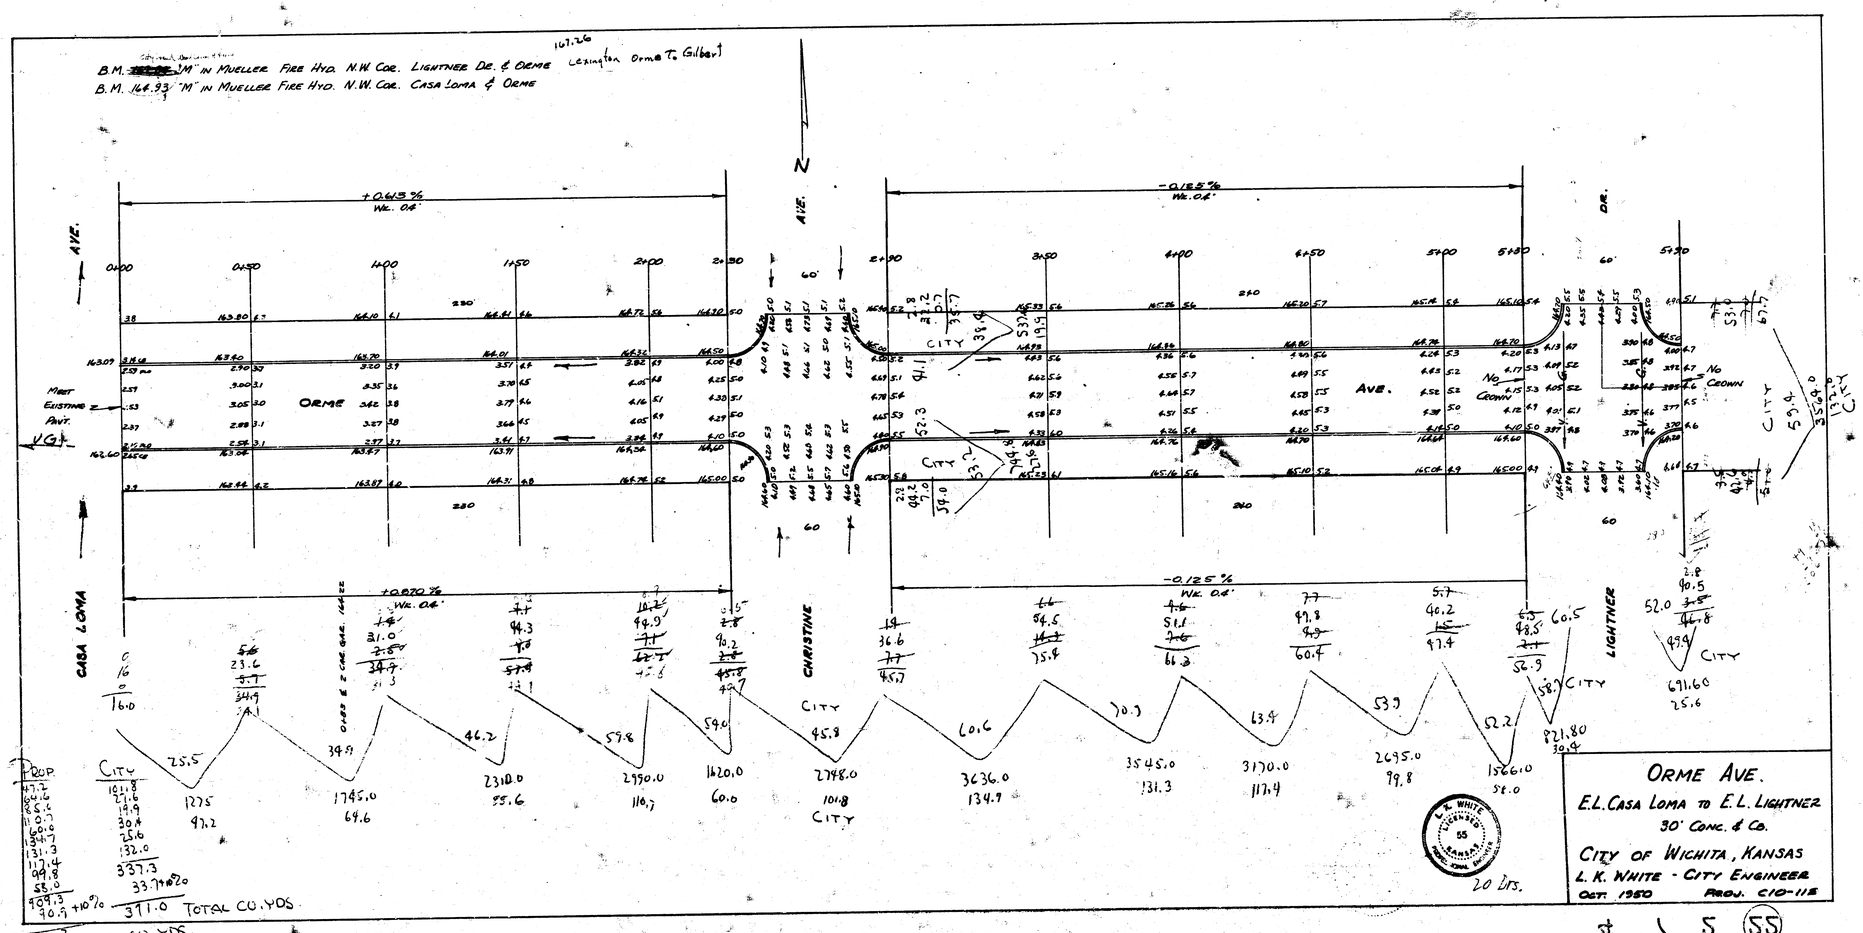

ORME AVE.

E.L. CASA LOMA TO E.L. LIGHTNER

30' CONC. & CO.

CITY OF WICHITA, KANSAS

L. K. WHITE - CITY ENGINEER

OCT. 1950 PROJ. C10-115

4 1 5 (55)