

D.M.G. IN GLOBE E.S. PARKWOOD & S.L. 10TH ELEV. 20875

NOTE:
STATIONING ON LINE 9' W. OF E.R.L.

STATION	ARC LENGTH -'	CHORD LENGTH -'	DEFLECT. °	TOTAL DEFLECT. °







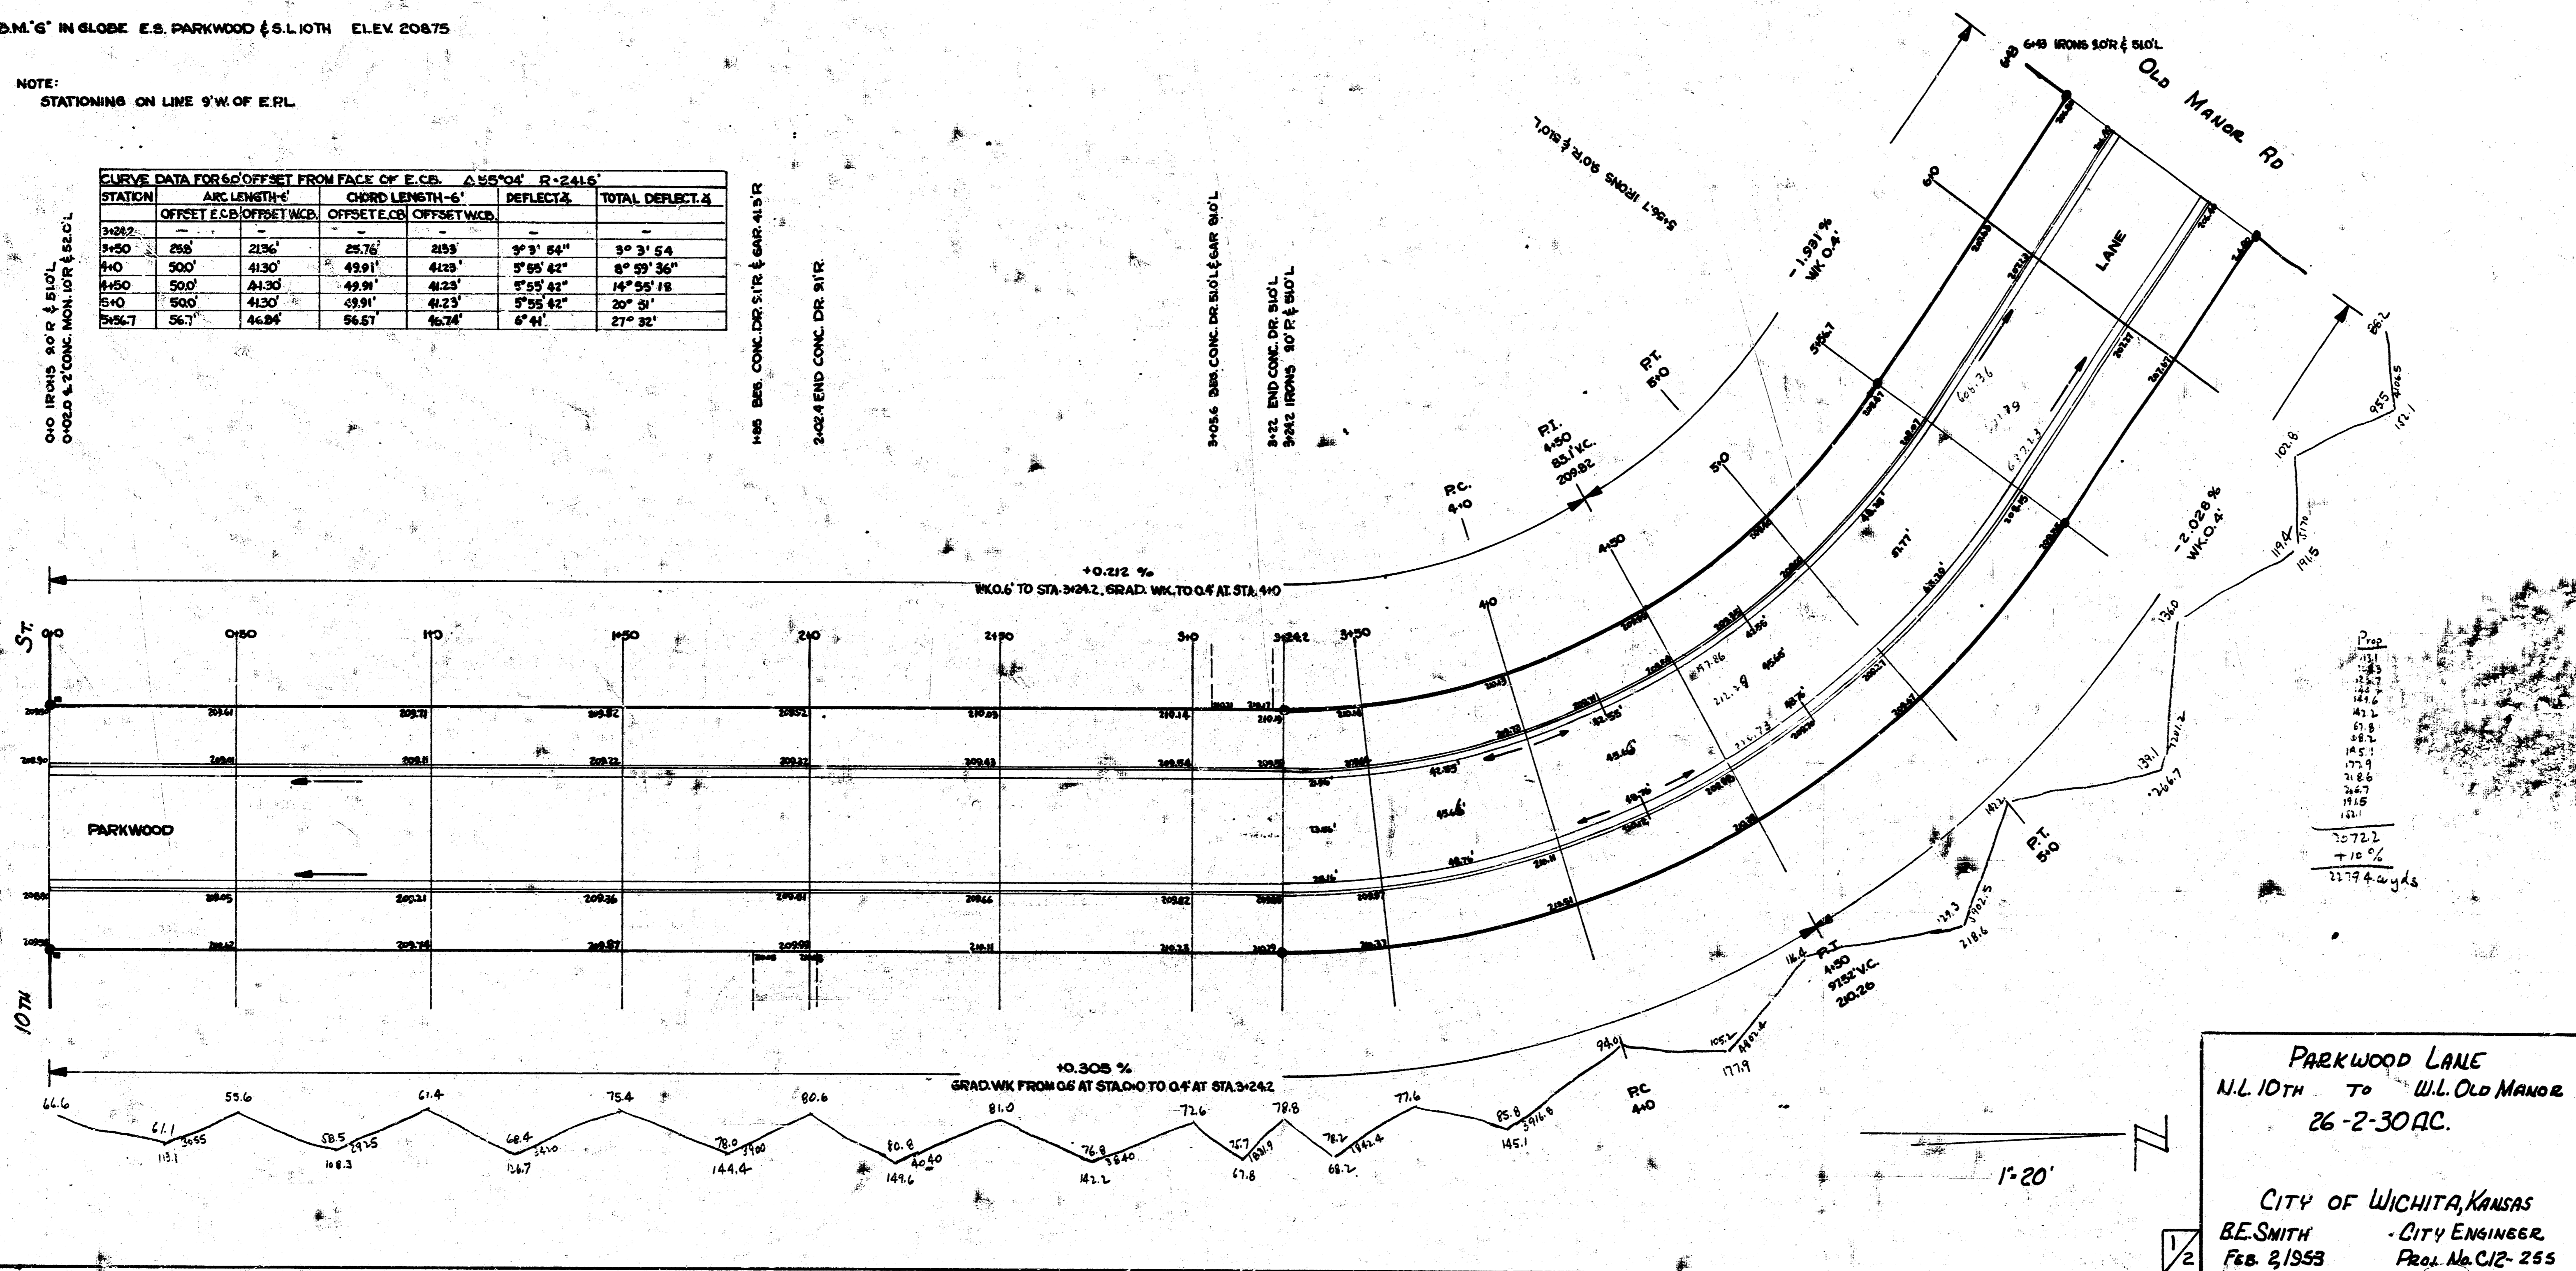

PARKWOOD LANE
 N.L. 10TH TO W.L. OLD MANOR
 26-2-30 AC.
 CITY OF WICHITA, KANSAS
 B.E. SMITH - CITY ENGINEER
 FEB. 2, 1953 - PROJ. No. C12-255

2+22
 2+23
 14+0