PAYNE AVE N.L. 15th to S.L. 17th St.

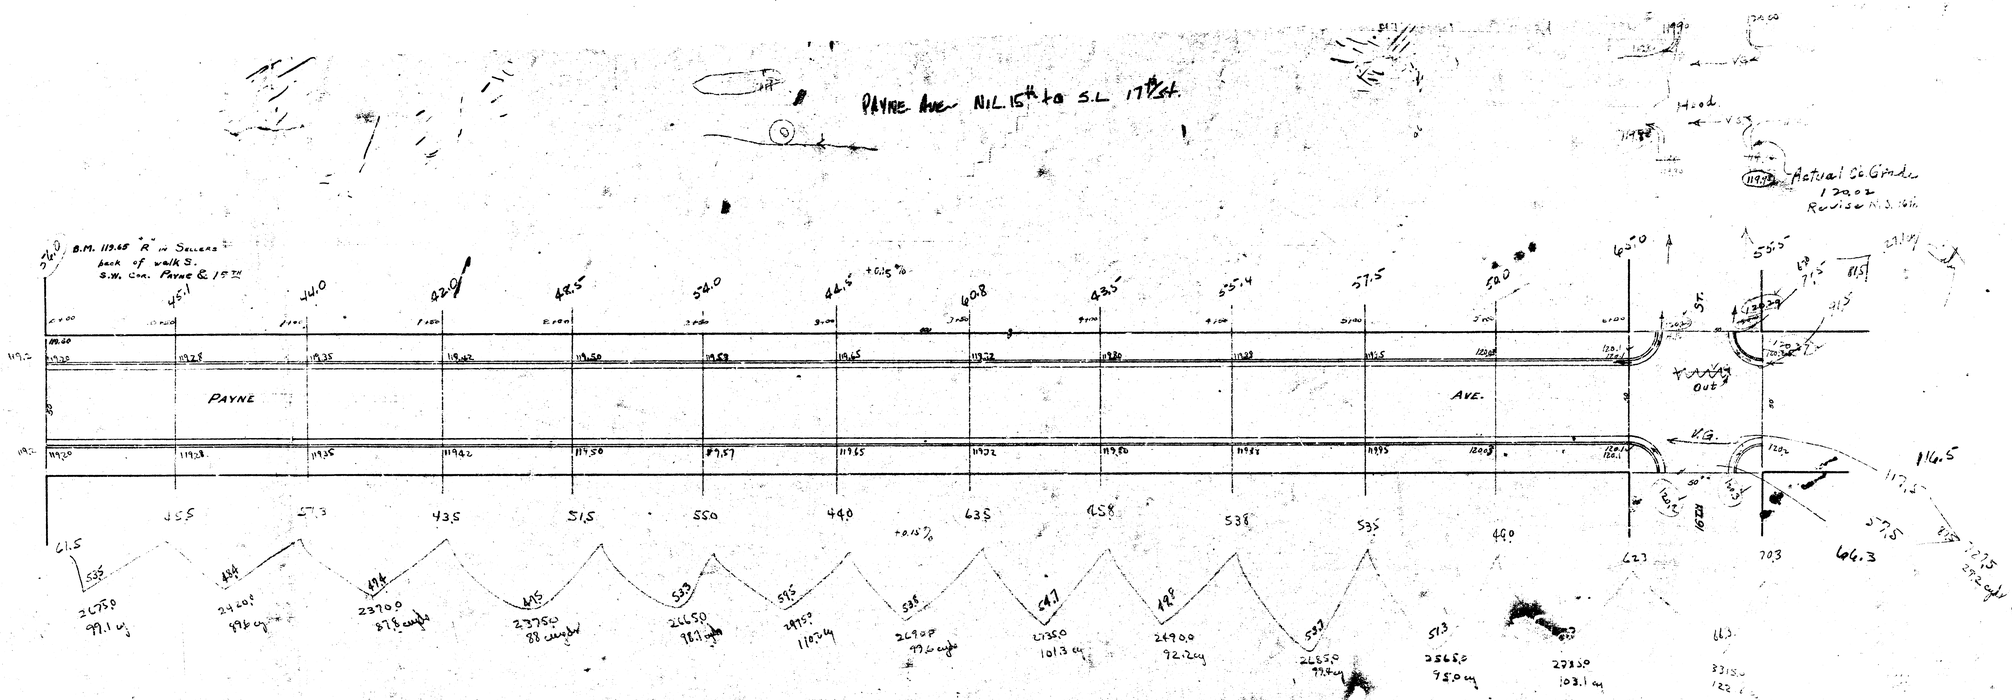

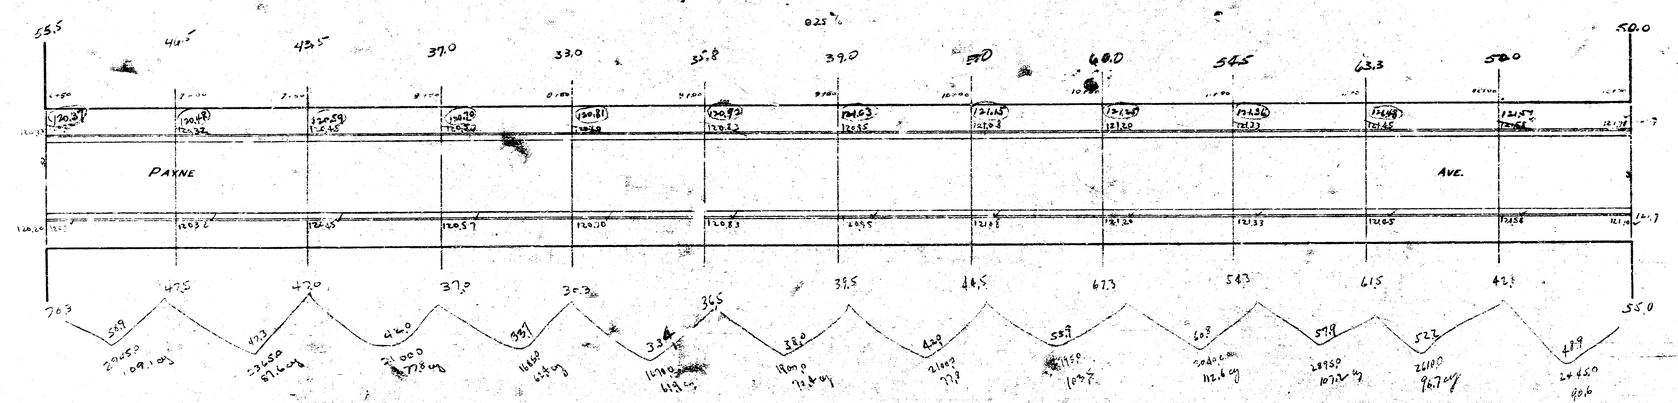

Cuts: 2221 + 222.2 = 2443.8
Fills: 177.1 + 17.9 = 197.0
2640.8