B.M. 2017.09 "G" in CURB, W.L. Edgewood, S.S. 10TH.
B.M. 2008.11 "M" in MUELLER, Fire Hydrant, S.E. Cor. Edgemoor & Edgewood.
Stationing on W.L.

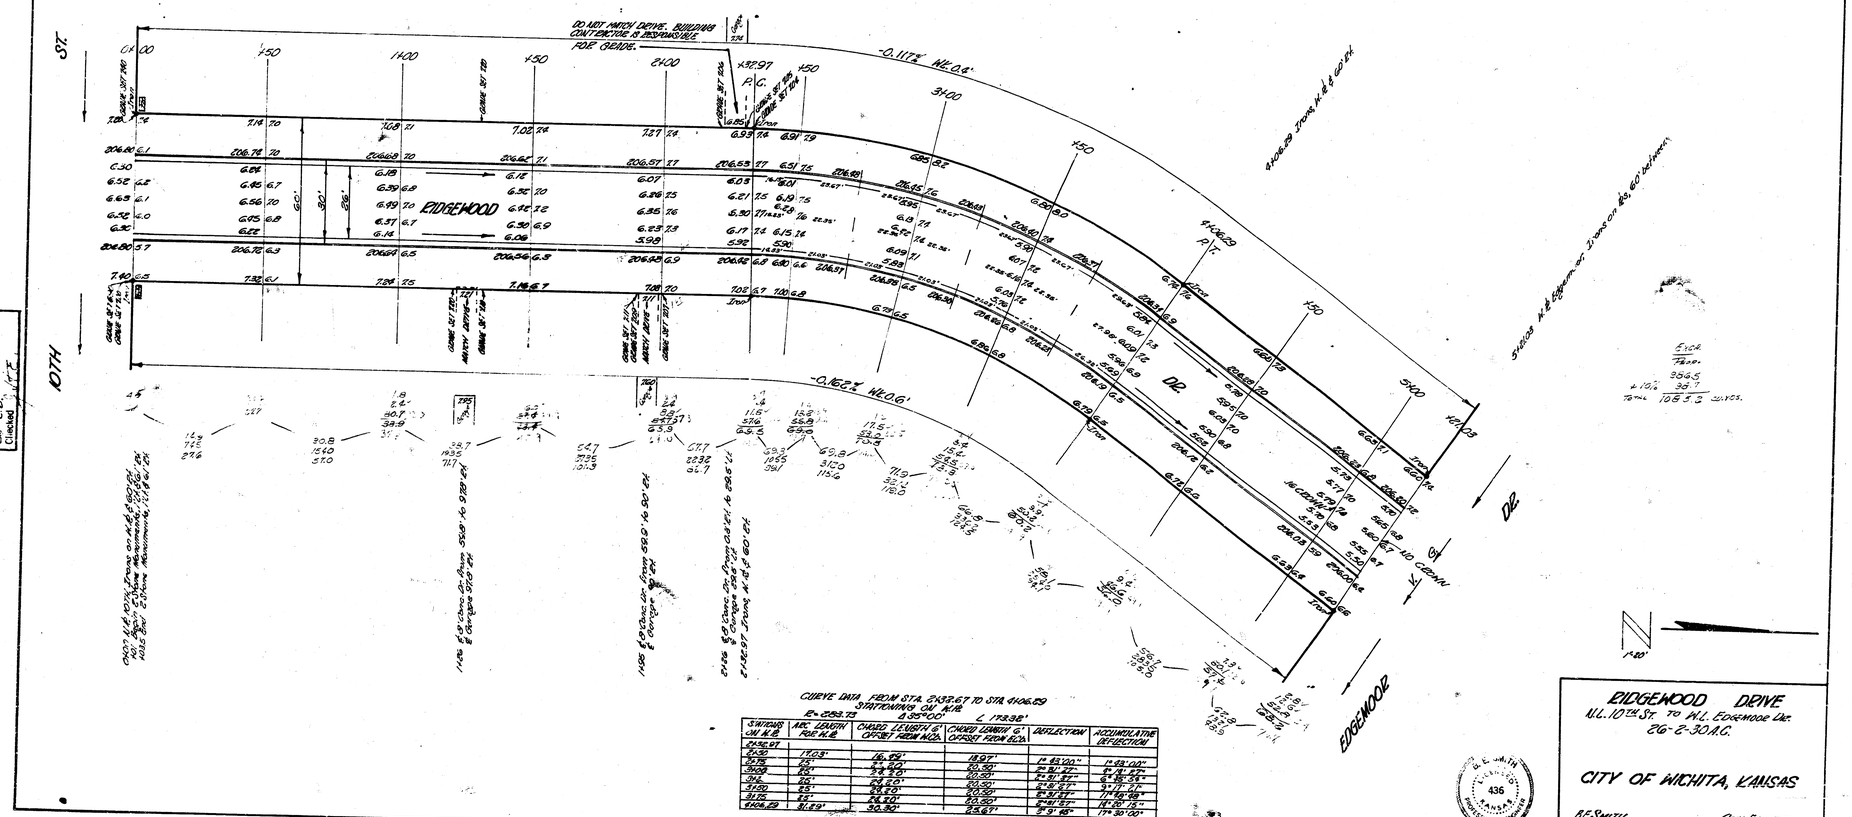

CURVE DATA FROM STA. 2+32.67 TO STA. 4+06.29
STATIONING ON W.L.

STATIONS ON W.L.	ARC LENGTH POLE W.L.	CHORD LENGTH & OFFSET FROM W.L.	CHORD LENGTH & OFFSET FROM E.C.	DEFLECTION	ACCUMULATIVE DEFLECTION
P.C. 2+32.67					


N.L. 10TH St. TO W.L. EDGEMOOR Dr.
26-2-30 A.C.

CITY OF WICHITA, KANSAS

B.E. SMITH
JUNE 1953

CITY ENGINEER
Proj. No. C.I.P. 258

10