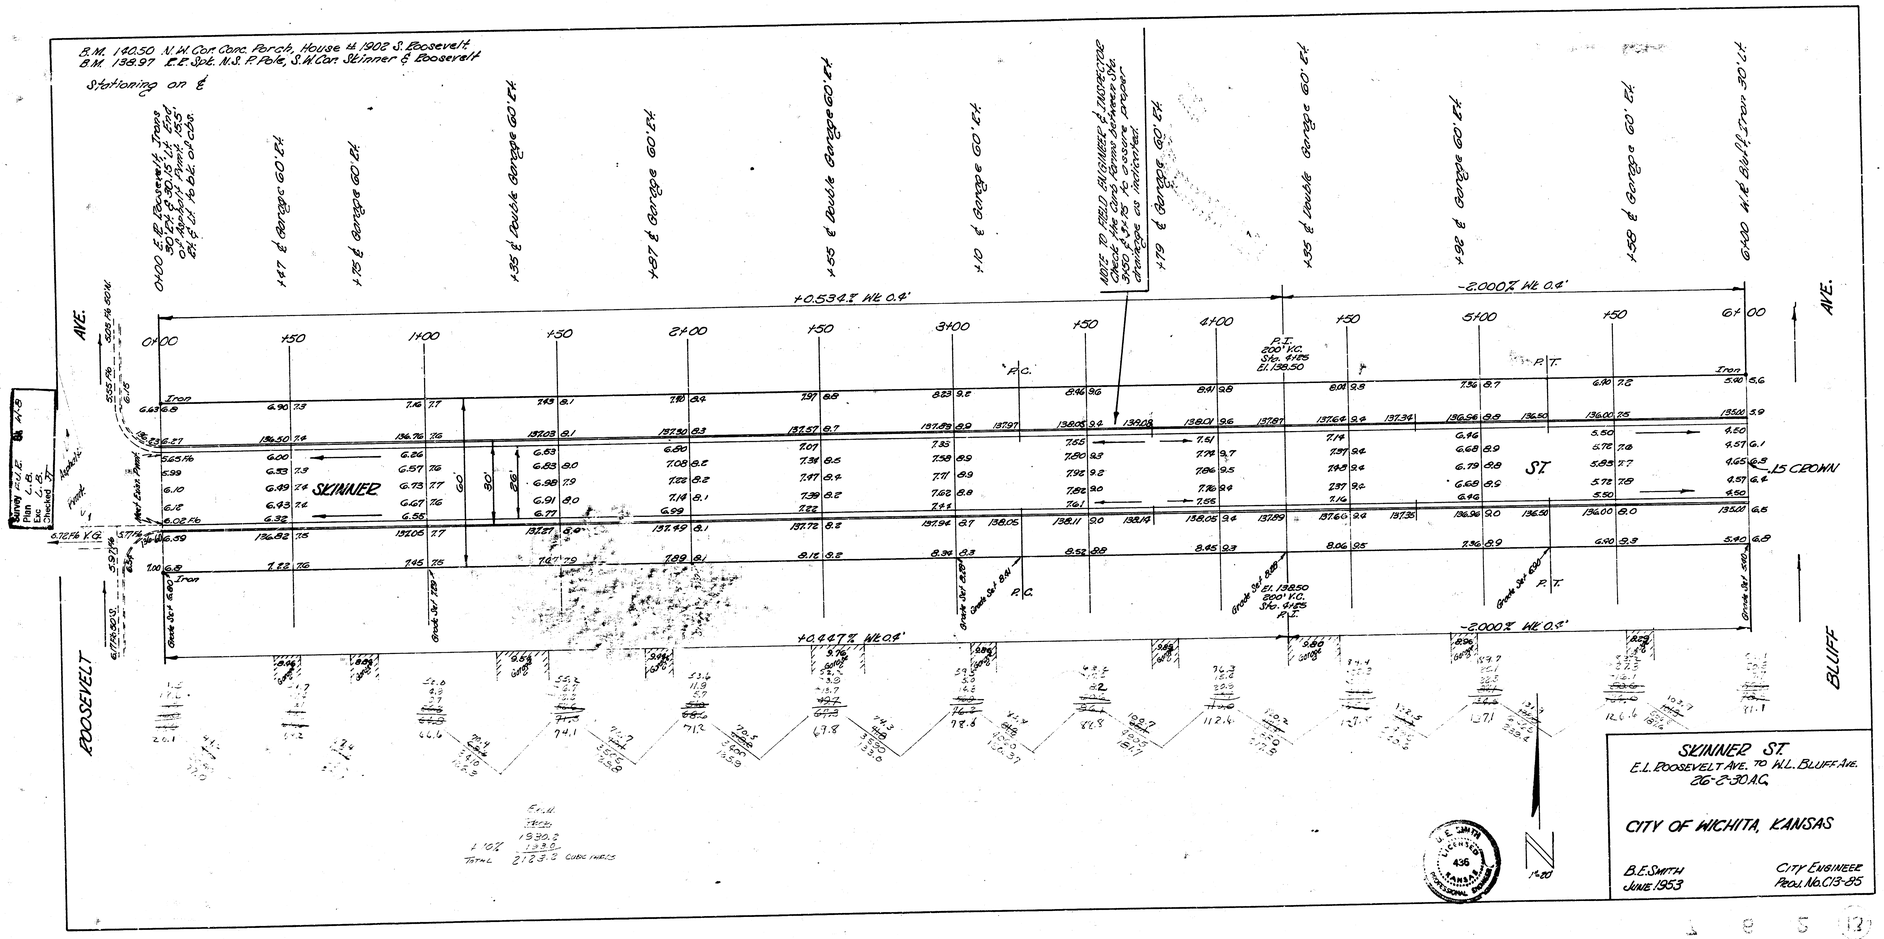
B.M. 140.50 N.W. Cor. Conc. Porch, House #1902 S. Roosevelt
B.M. 136.97 E.E. Spk. N.S. P. Pole, S.W. Cor. Skinner & Roosevelt
Stationing on ℄
SKINNER
ST.
15' CROWN
ROOSEVELT
AVE.
BLUFF
AVE.
+0.534% Wt. 0.4'
-2.000% Wt. 0.4'
+0.447% Wt. 0.4'
-2.000% Wt. 0.5'
P.C.
P.T.
P.I.
SKINNER ST.
E.L. ROOSEVELT AVE. TO W.L. BLUFF AVE.
26-2-30 A.C.
CITY OF WICHITA, KANSAS
B.E. SMITH
JUNE 1953
CITY ENGINEER
Proj. No. C13-85