BM. 143.88 S.W. Cor. Conc. Apron Hos. S.E. Cor. Crestway & Kinkaid
BM. 134.93 N.W. Cor 1st. Conc. Step Grace Lutheran Church S.E. Cor. Bluff & Kinkaid

NOTE TO FIELD ENGINEER: COUNT TREES EXIST., MAILBOX FENCE EXIST., & TUBES IN CURB

	COUNTY	TOTALS
	PROPERTY	CITY
	1181.9	44.0
	853.4	59.9
	741.2	508.4
	273.8	42.5
	51.5	17.1
	3101.0	671.9
	CU YDS	24.9
	41.0	CU YDS
		41.0
	20.5	
	17.	
	2.95	
	CU YDS	
	CURB	

0 -05 | 0 +00 | 0 +50 | 1 +00 | 1 +50 | 2 +00 | +0.67% W.F. 0.8 | 2 +60.83 | 3 +28.56 | 3 +50 | 4 +00 | 4 +50

AVE

BLUFF

KINKAID AVE.

FOUNTAIN AVE.

+0.62% W.F. 0.8

+0.67% W.F. 0.8

1171

1/5

R. E. SMITH LICENSED 436 KANSAS PROFESSIONAL ENGINEER

26 Drs

KINKAID AVE.
E.L. BLUFF TO E.L. CRESTWAY
26'-2-30' A.C.
CITY OF WICHITA KANSAS
L.K. WHITE — CITY ENGINEER
SEPT. 1952 — PROJ. NO. C-12-85

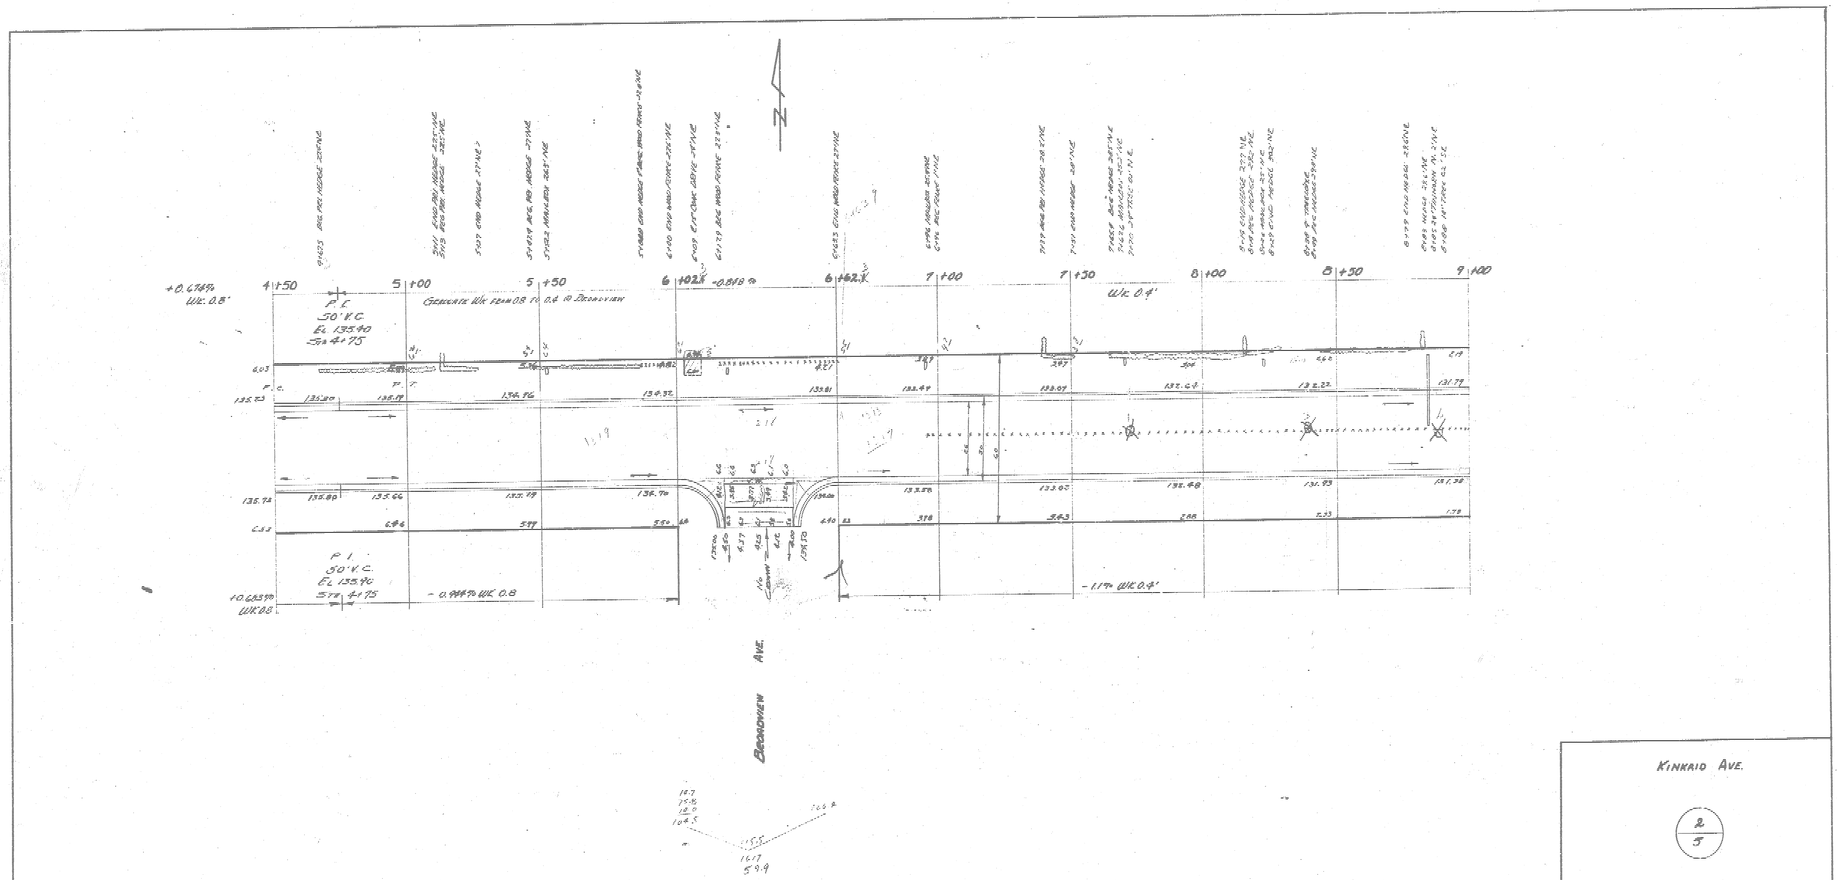
4|+50
5|+00
5|+50
6|+02.8
6|+82.3
7|+00
7|+30
8|+00
8|+50
9|+00
+0.67854
WK. 0.8°
P.C.
50' V.C.
El. 135.90
Sta 4+75
GRADUATE WK FROM 0.8 TO 0.4 IN DECANVIEW
-0.8818 %
WK. 0.4°
135.23
135.80
138.19
136.96
134.32
133.81
132.49
133.09
132.63
132.22
131.79
135.74
135.80
135.66
135.19
136.76
133.58
133.05
132.48
131.93
131.38
P.I.
50' V.C.
El. 135.96
Sta 4+75
-0.9447% WK 0.8
-1.19% WK 0.4°
+0.68559
WK 0.8°
DECANVIEW AVE.
KINKAID AVE.
2/5
PROJ. NO. C-12-85

NOTE: CONCRETE INTERSECTION

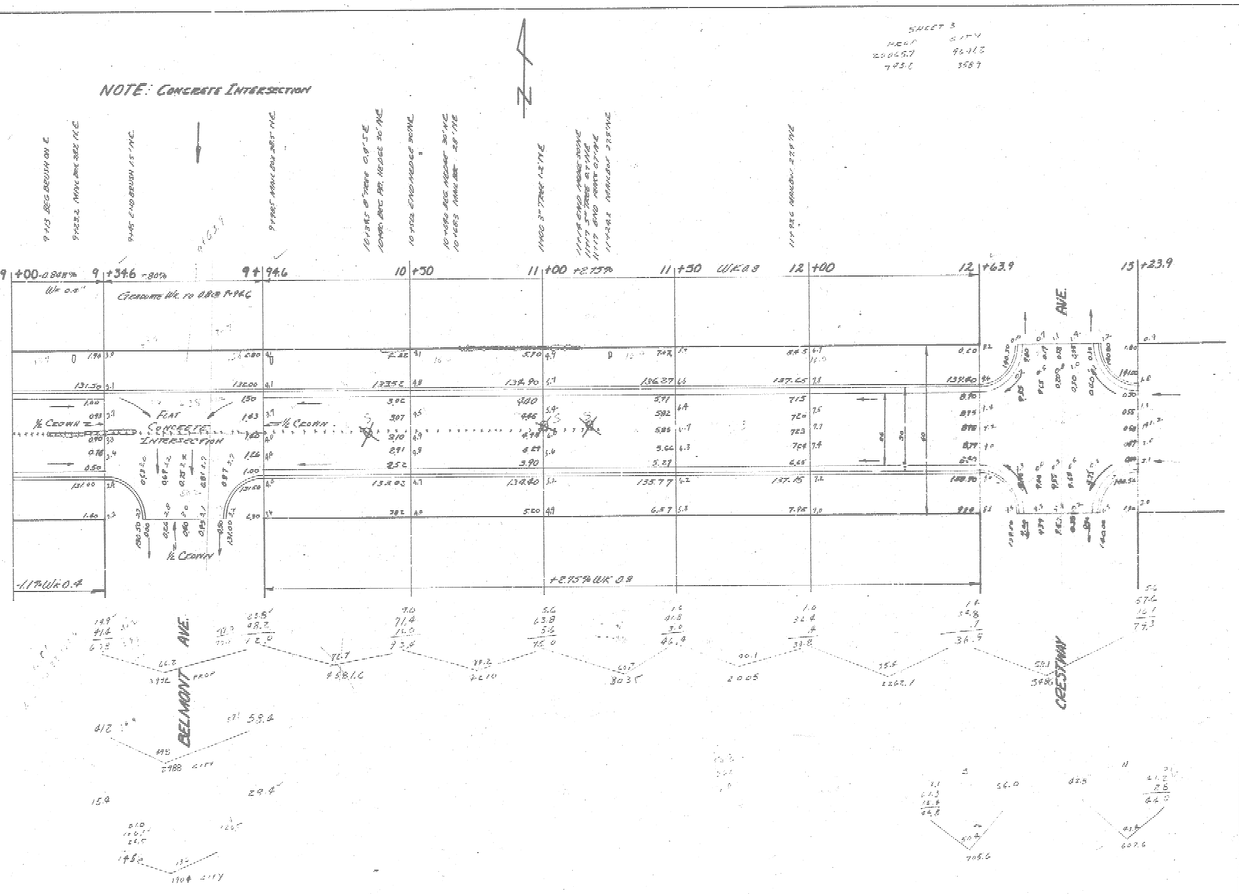

KINKAID AVE.

3
5

PROJ. No. C-12-85