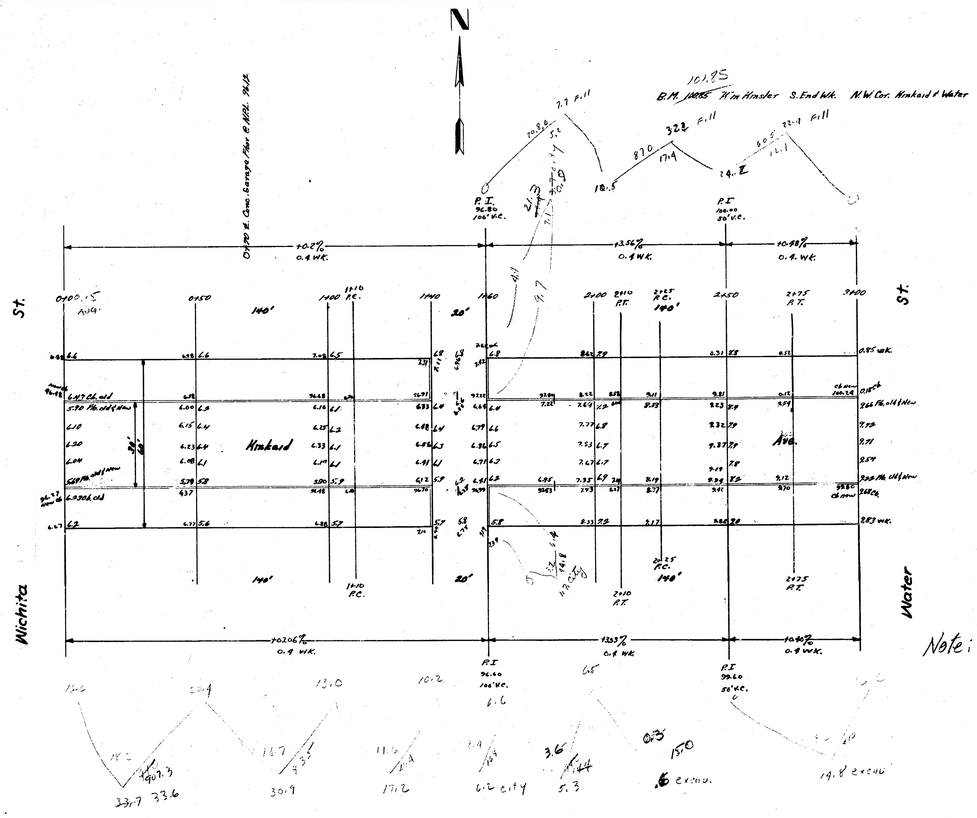

Property
33.7
30.9
17.2
5.3
0.5
14.8
102.4
+10%
112.6 cu. yds. excavation

6.2
3.7
4.7
14.6
+10%
12.8 cu. yds. excavation

Property
7.7
32.2
22.4
62.3
+10%
68.5 cu. yds. fill

Note:- Make all drives 6" thick with steel

KINKAID AVE.
E.L. WICHITA to M.L. WATER
30' CONC. & C.B.
CITY OF WICHITA, KANSAS
L.K. WHITE CITY ENGINEER
AUGUST 1949 PROJECT NO. C19-138

51