B.M. 104.34 "M" IN MANN C. WK. S. - S.W. COR. LAURA + ZIMMERLEY
B.M. 105.54 "R" IN KINSLER FRT. WK. S. - S.W. COR. LAURA + BAYLEY

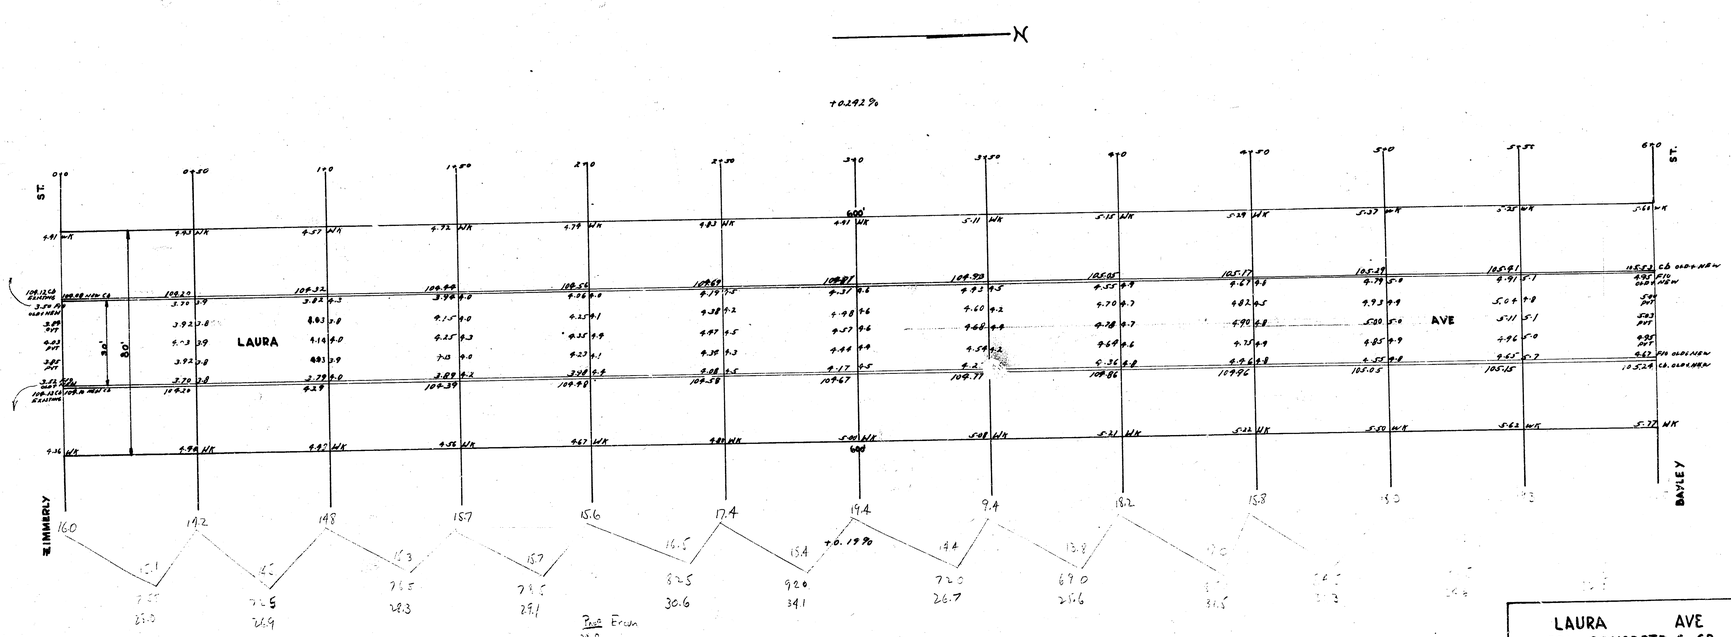

Base Error
34.9
-6.9
-14.3
28.1
20.6
34.1
16.7
37.8
37.2
31.3
34.6
31.8
359.3
÷ 11 = 32.7
1955 ft. w/ 4 ho.

LAURA AVE
30' CONCRETE & CB
N.L. ZIMMERLY TO S.L. BAYLEY
CITY OF WICHITA, KANSAS
L.K. WHITE CITY ENGINEER
MARCH 1947