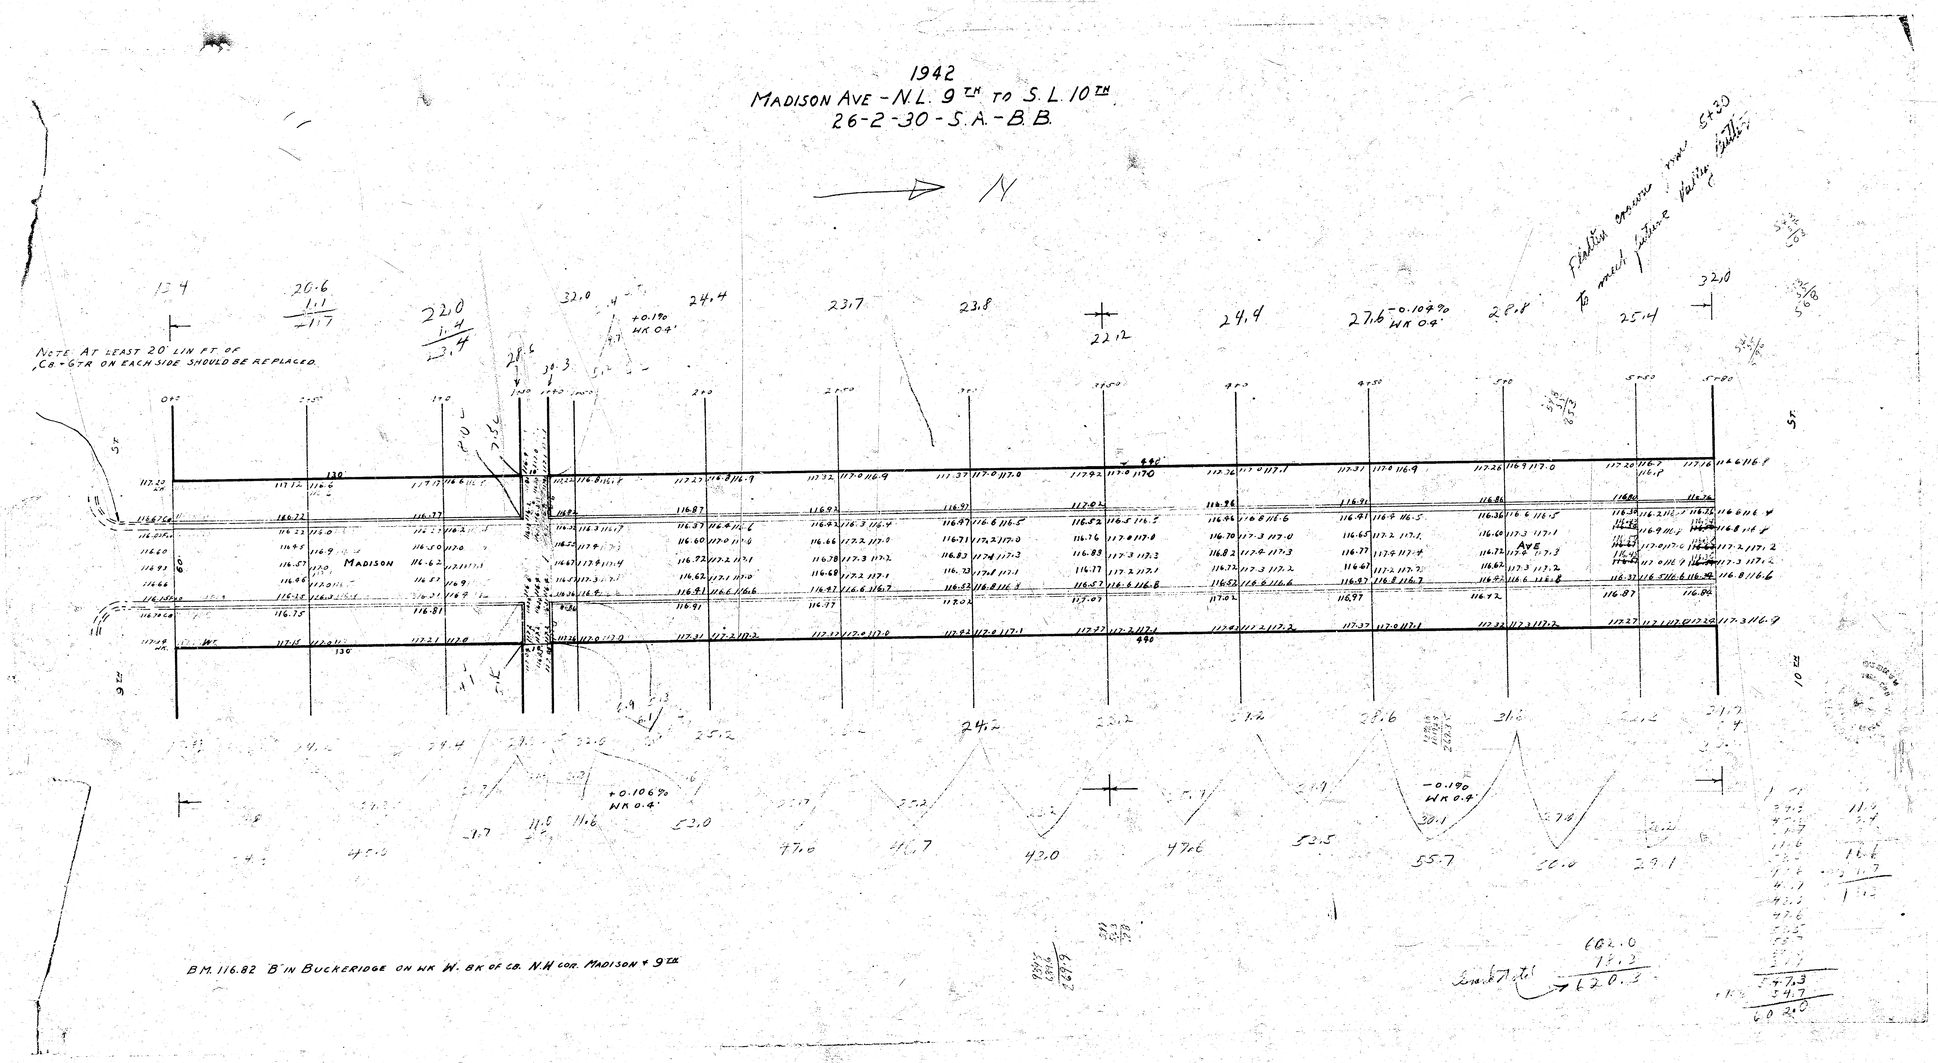1942
MADISON AVE - N.L. 9TH TO S.L. 10TH
26-2-30-S.A.-B.B.