B.M. 1466.54 R.R. Spike top 15" tree stump @ S.L. Harvest Lane on W.L. Westlink Village 5th Addn.

Scale: 1" = 20'

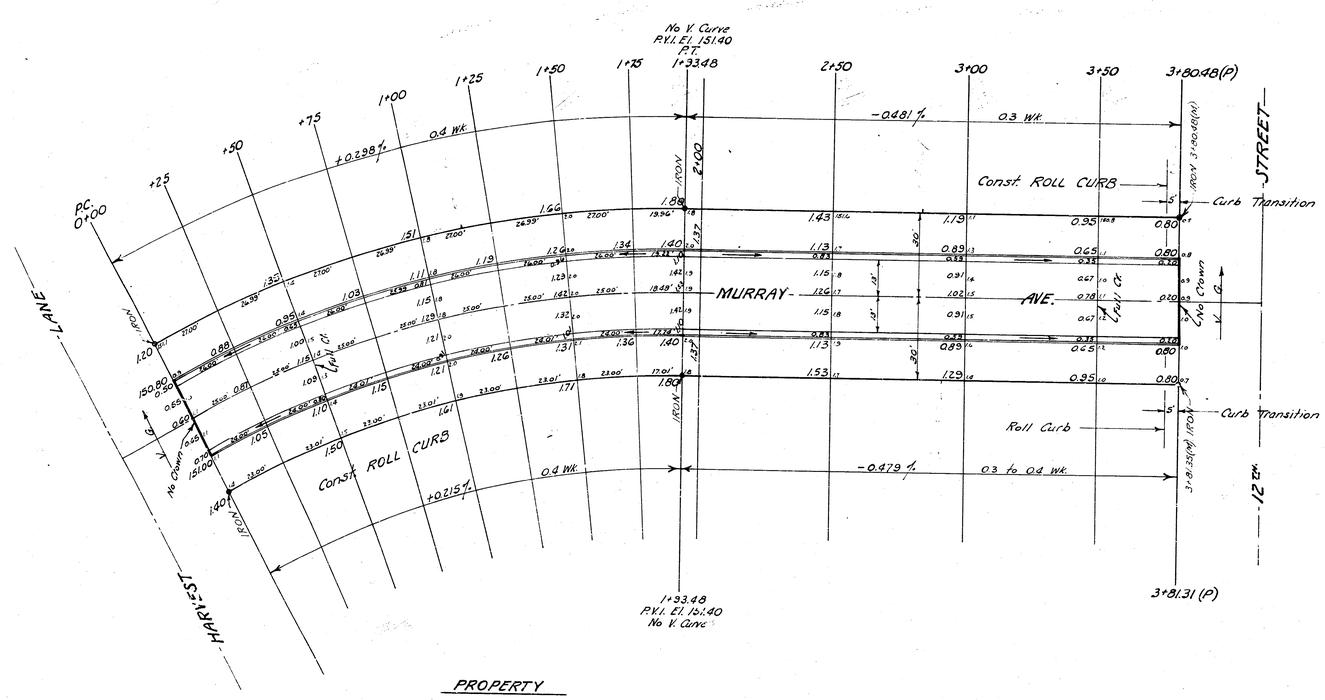

Base Line for Curve Data is 80' offset face (Lt) curb

℄ Station	Point	Alignment	Deflection	Chord	Arc
1+93.48	P.T.	Δ = 29° 30'	14° 45'	19.61'	19.61'
+75		R = 398.78'	13° 20' 29"	26.53'	26.53'
+50		L = 205.33'	11° 26' 08"		26.54'
+25			9° 31' 45"		26.53'
1+00			7° 37' 24"		26.53'
+75			5° 43' 03"		26.53'
+50			3° 48' 42"	26.53'	26.53'
+25			1° 54' 21"	26.53'	26.53'
0+00	P.C.				

NOTE: Construct Roll Curb & Gutter. See plan on Proj. C15-45 for detail.

PROPERTY

EXCAVATION

	661	Cu. yds
+10%	66	" "
Total	727	Cu. yds.

MURRAY AVENUE
FROM N.L. HARVEST LANE
to S.L. 12TH STREET
26'-2'-30' Asph. Conc.
B.E. SMITH CITY ENGINEER
CITY OF WICHITA KANSAS
Date: MARCH 1934

Proj. No. C14-37