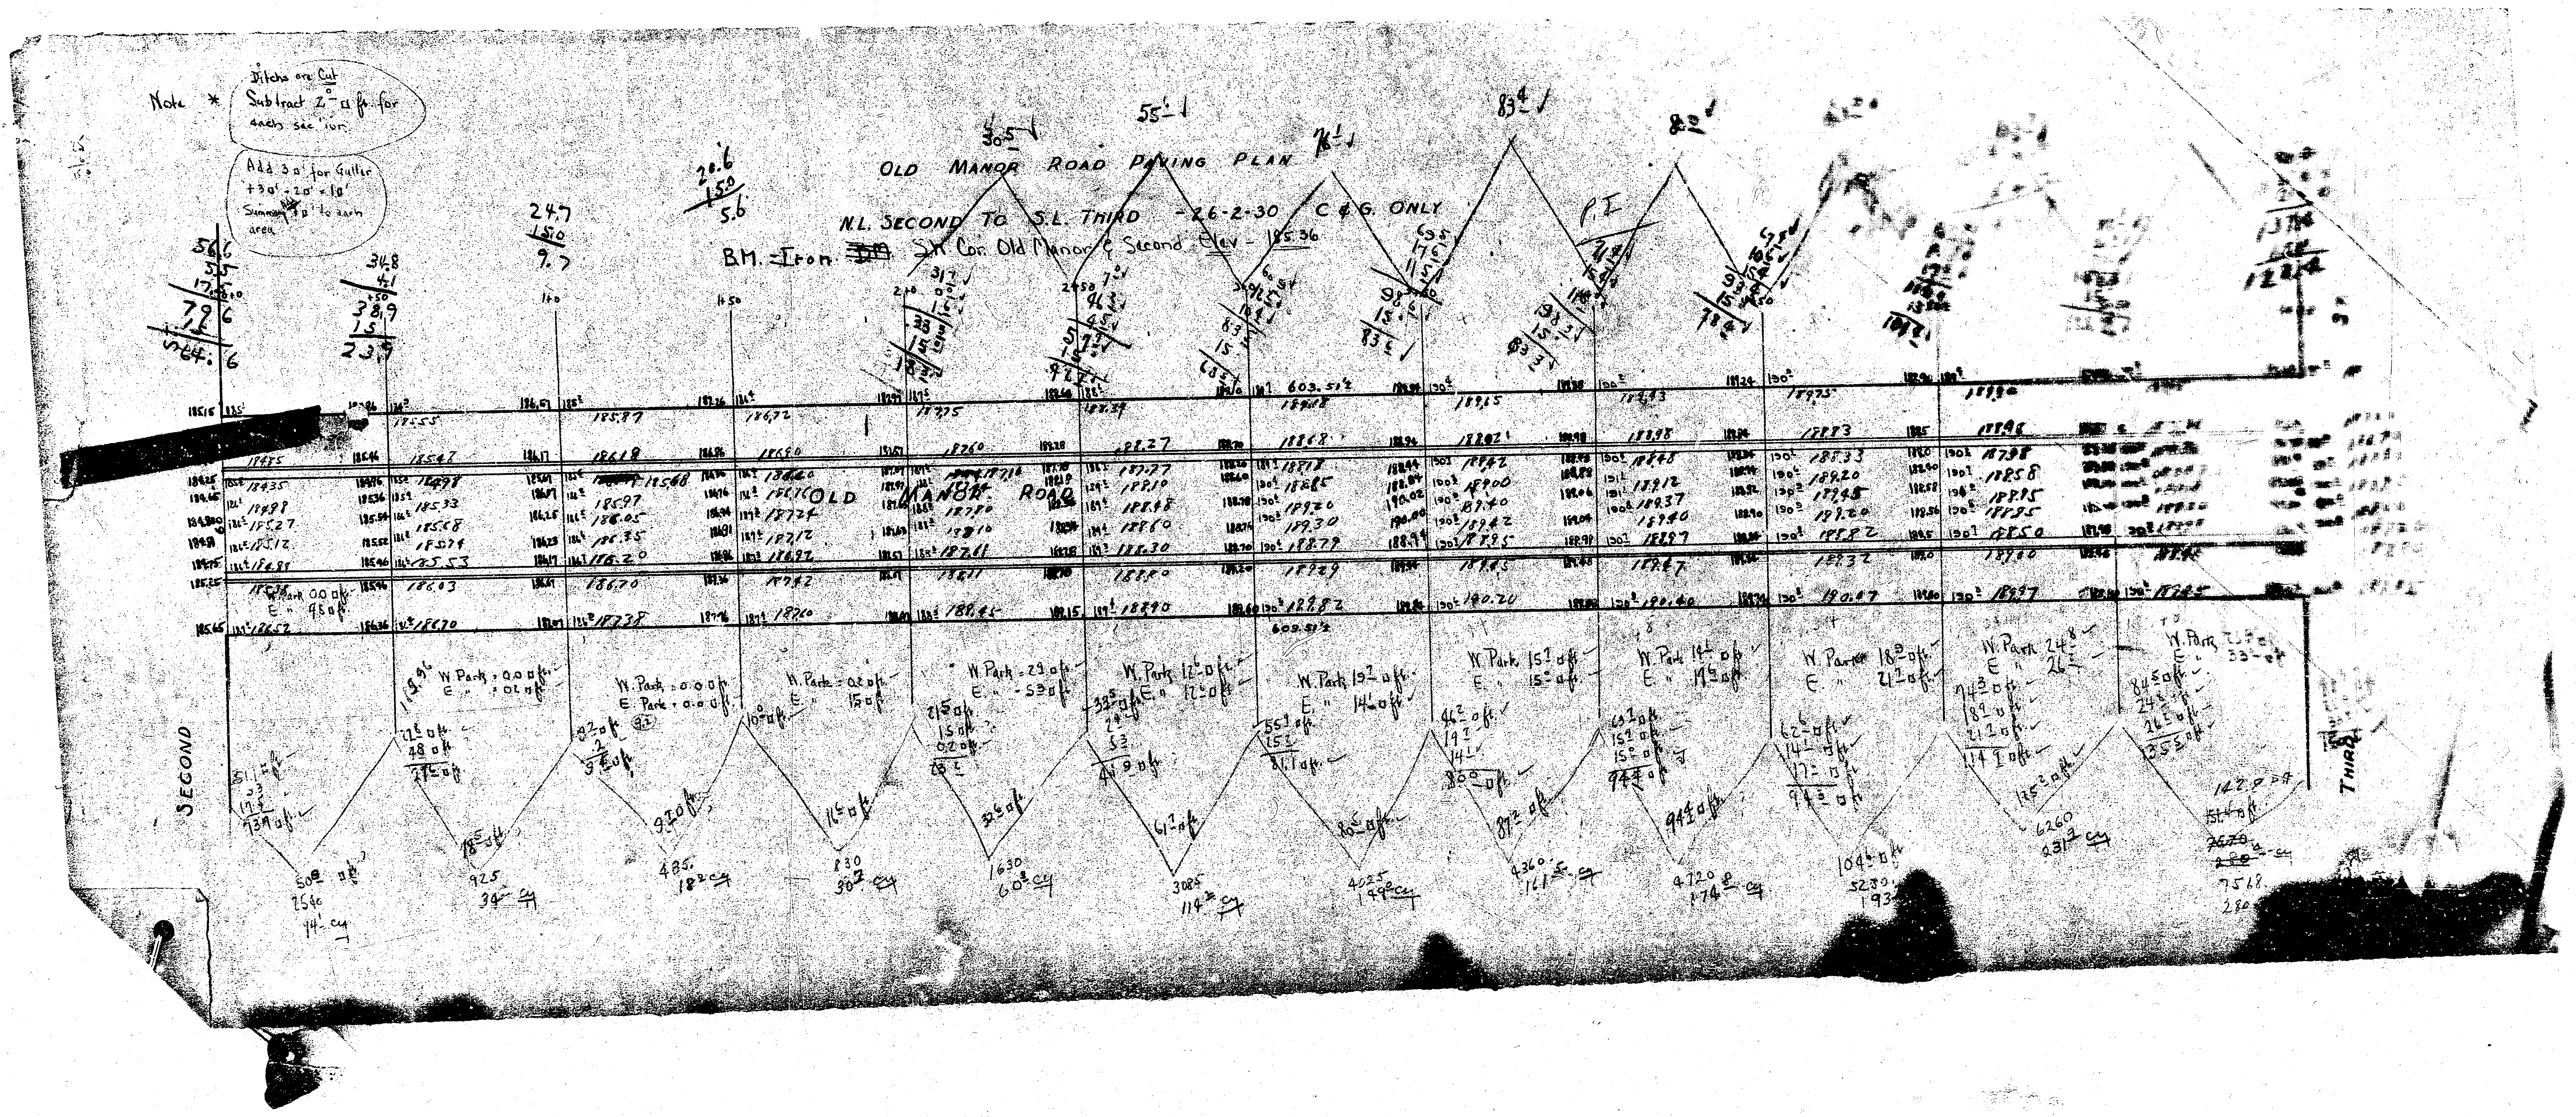
OLD MANOR ROAD PAVING PLAN
N.L. SECOND TO S.L. THIRD - 26-2-30 C & G ONLY
B.M. - Iron ~~DM~~ S.W. Cor. Old Manor & Second Elev - 185.36
Note * Ditchs are Cut Subtract 2.0 ft. for each section
Add 3.0' for Gutter +3.0' - 2.0' = 1.0' Summary add 1.0' to each area
OLD MANOR ROAD
SECOND
THIRD
P.I.
603.51

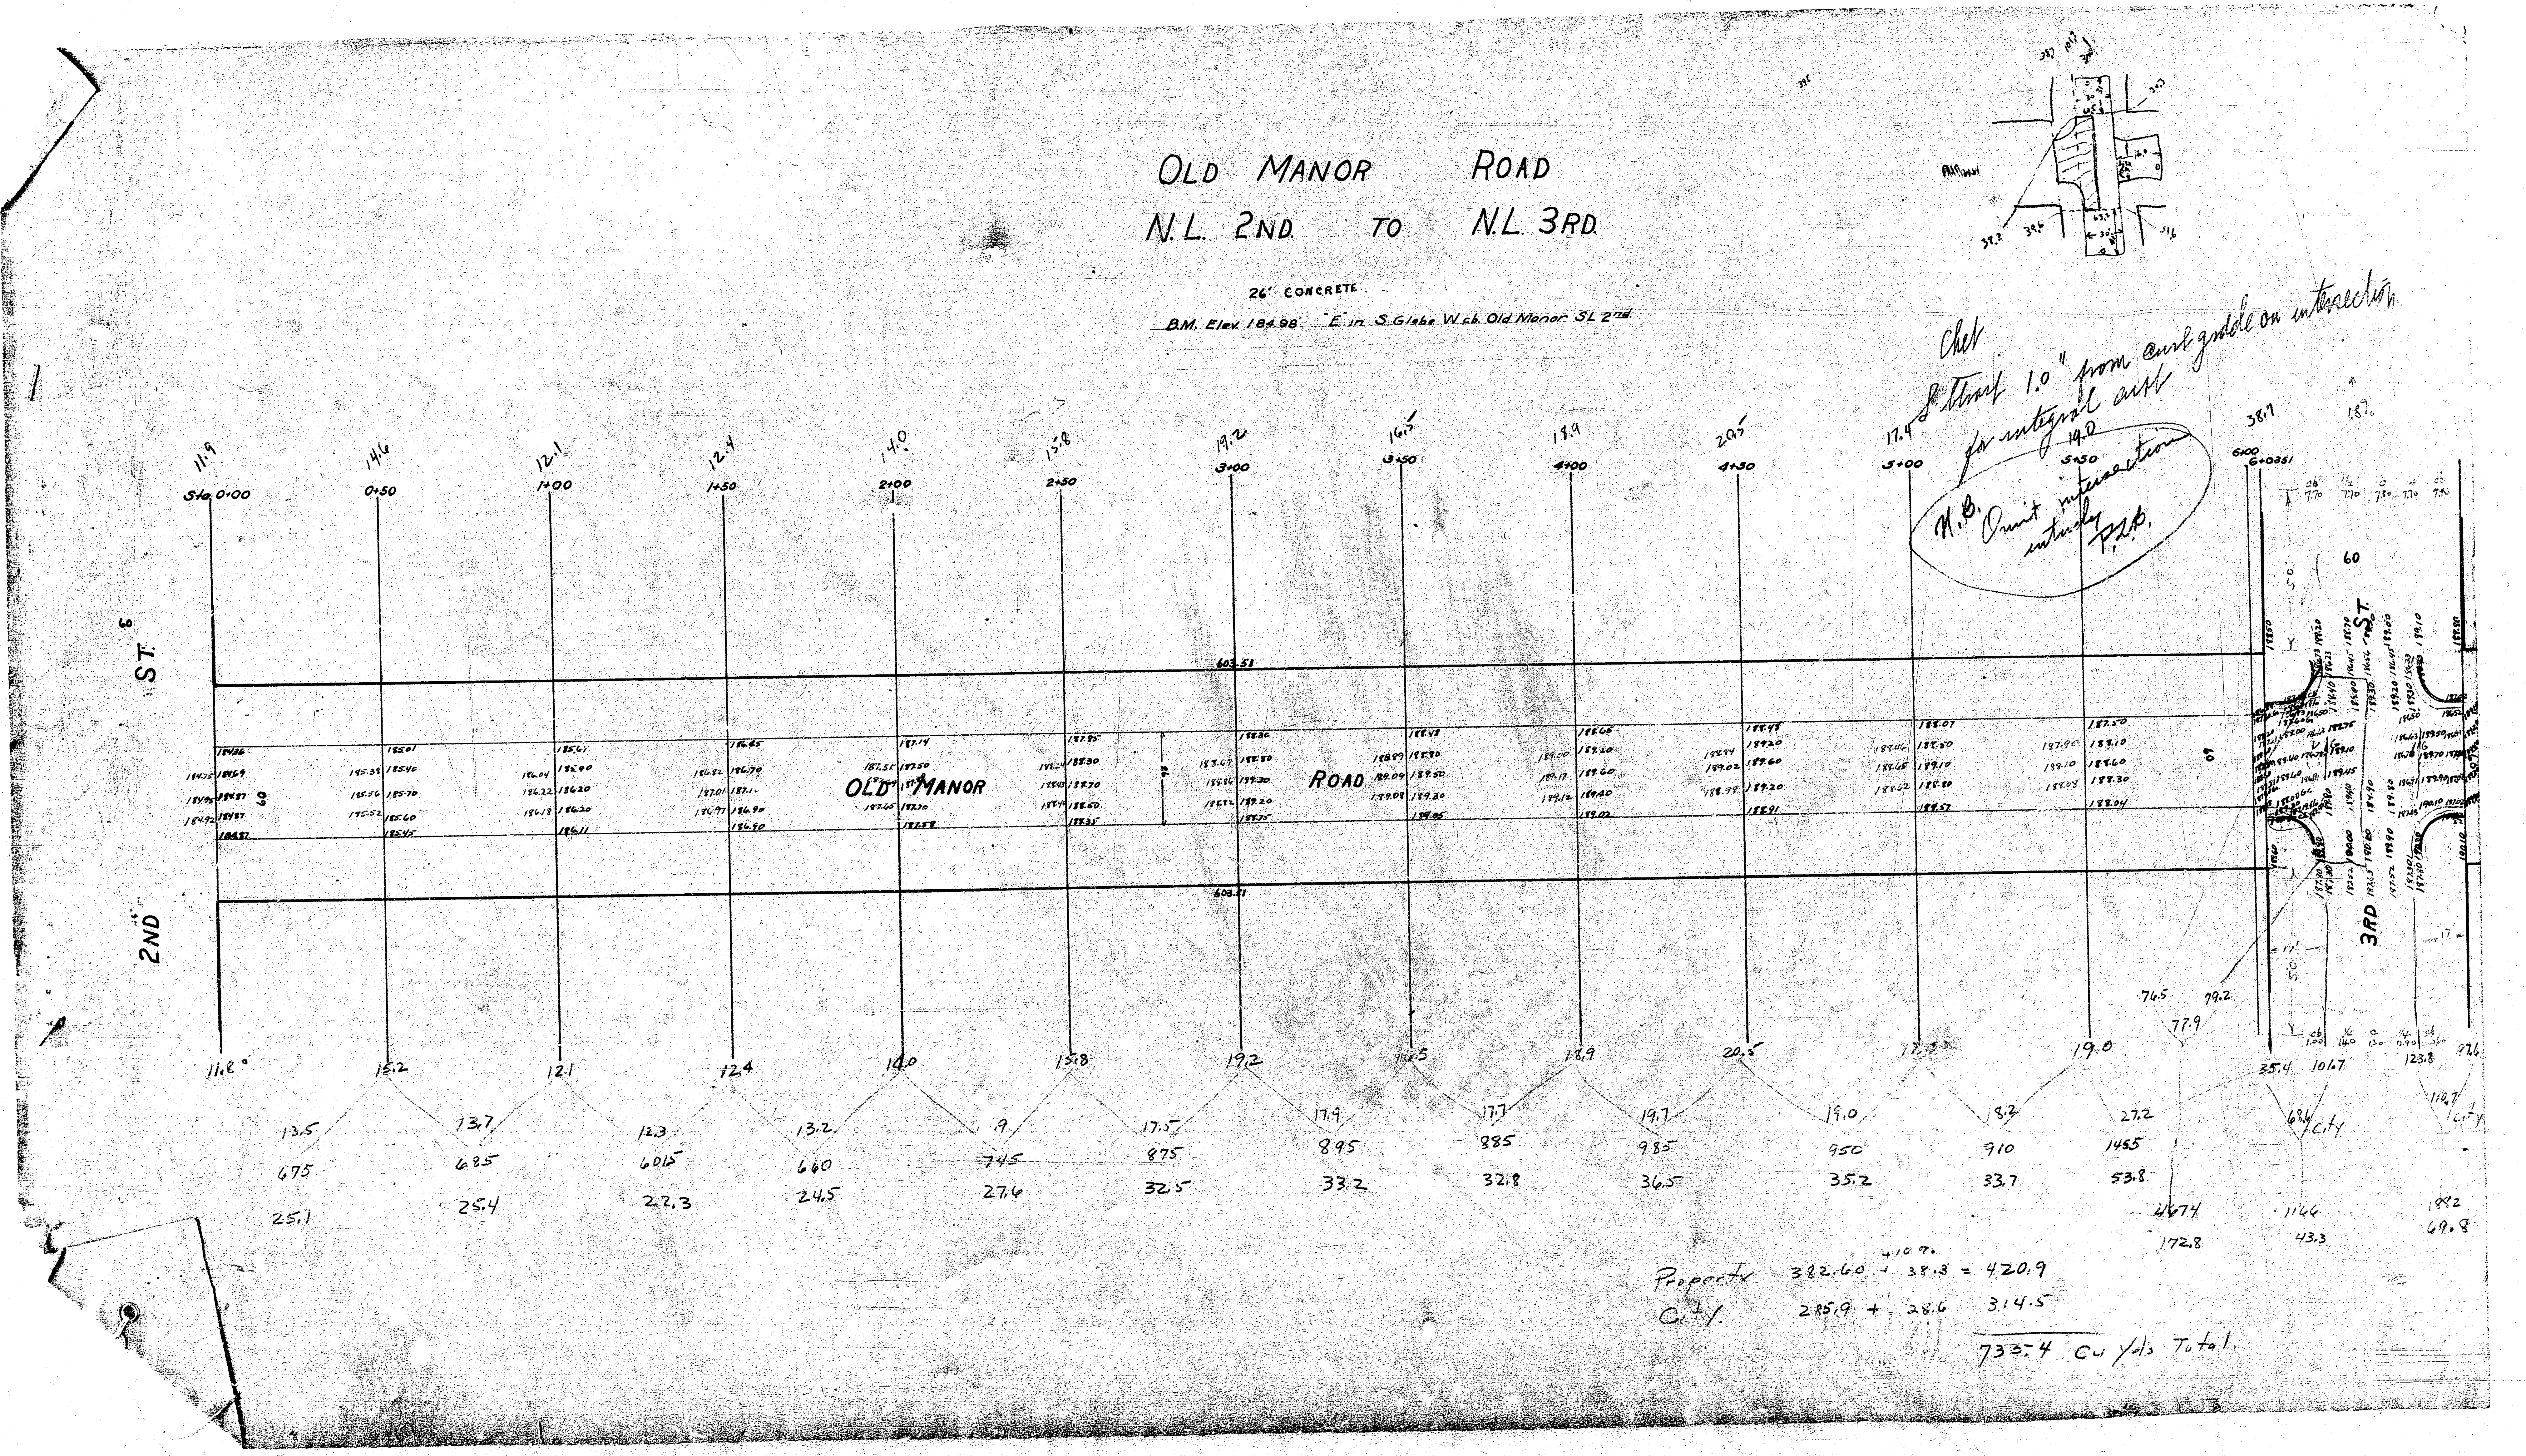

Sta 0+00
0+50
1+00
1+50
2+00
2+50
3+00
3+50
4+00
4+50
5+00
5+50
6+00
6+0351
2ND ST.
3RD ST.
OLD MANOR
ROAD
603.51
60
City

OLD MANOR ROAD
N.L. 2ND TO N.L. 3RD

26' CONCRETE

B.M. Elev. 184.98 "E" in S Globe W cb Old Manor SL 2nd

Chet
S Street 1.0" from curb grade on intersection for integral curb

N.C. Omit intersection entirely F.L.B.

Property 382.60 + 38.3 = 420.9
City 285.9 + 28.6 314.5
733.4 Cu Yds Total