



B.M. 17985 "R" in Ritchie, N. end radius of E. ab. N.L. Rockwood.

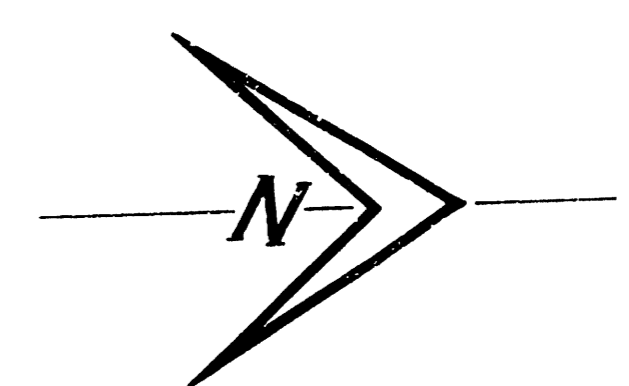

DRAWN BY: D.H.S.
 CHECKED BY: J.W.C.
 DATE: 3-1-54

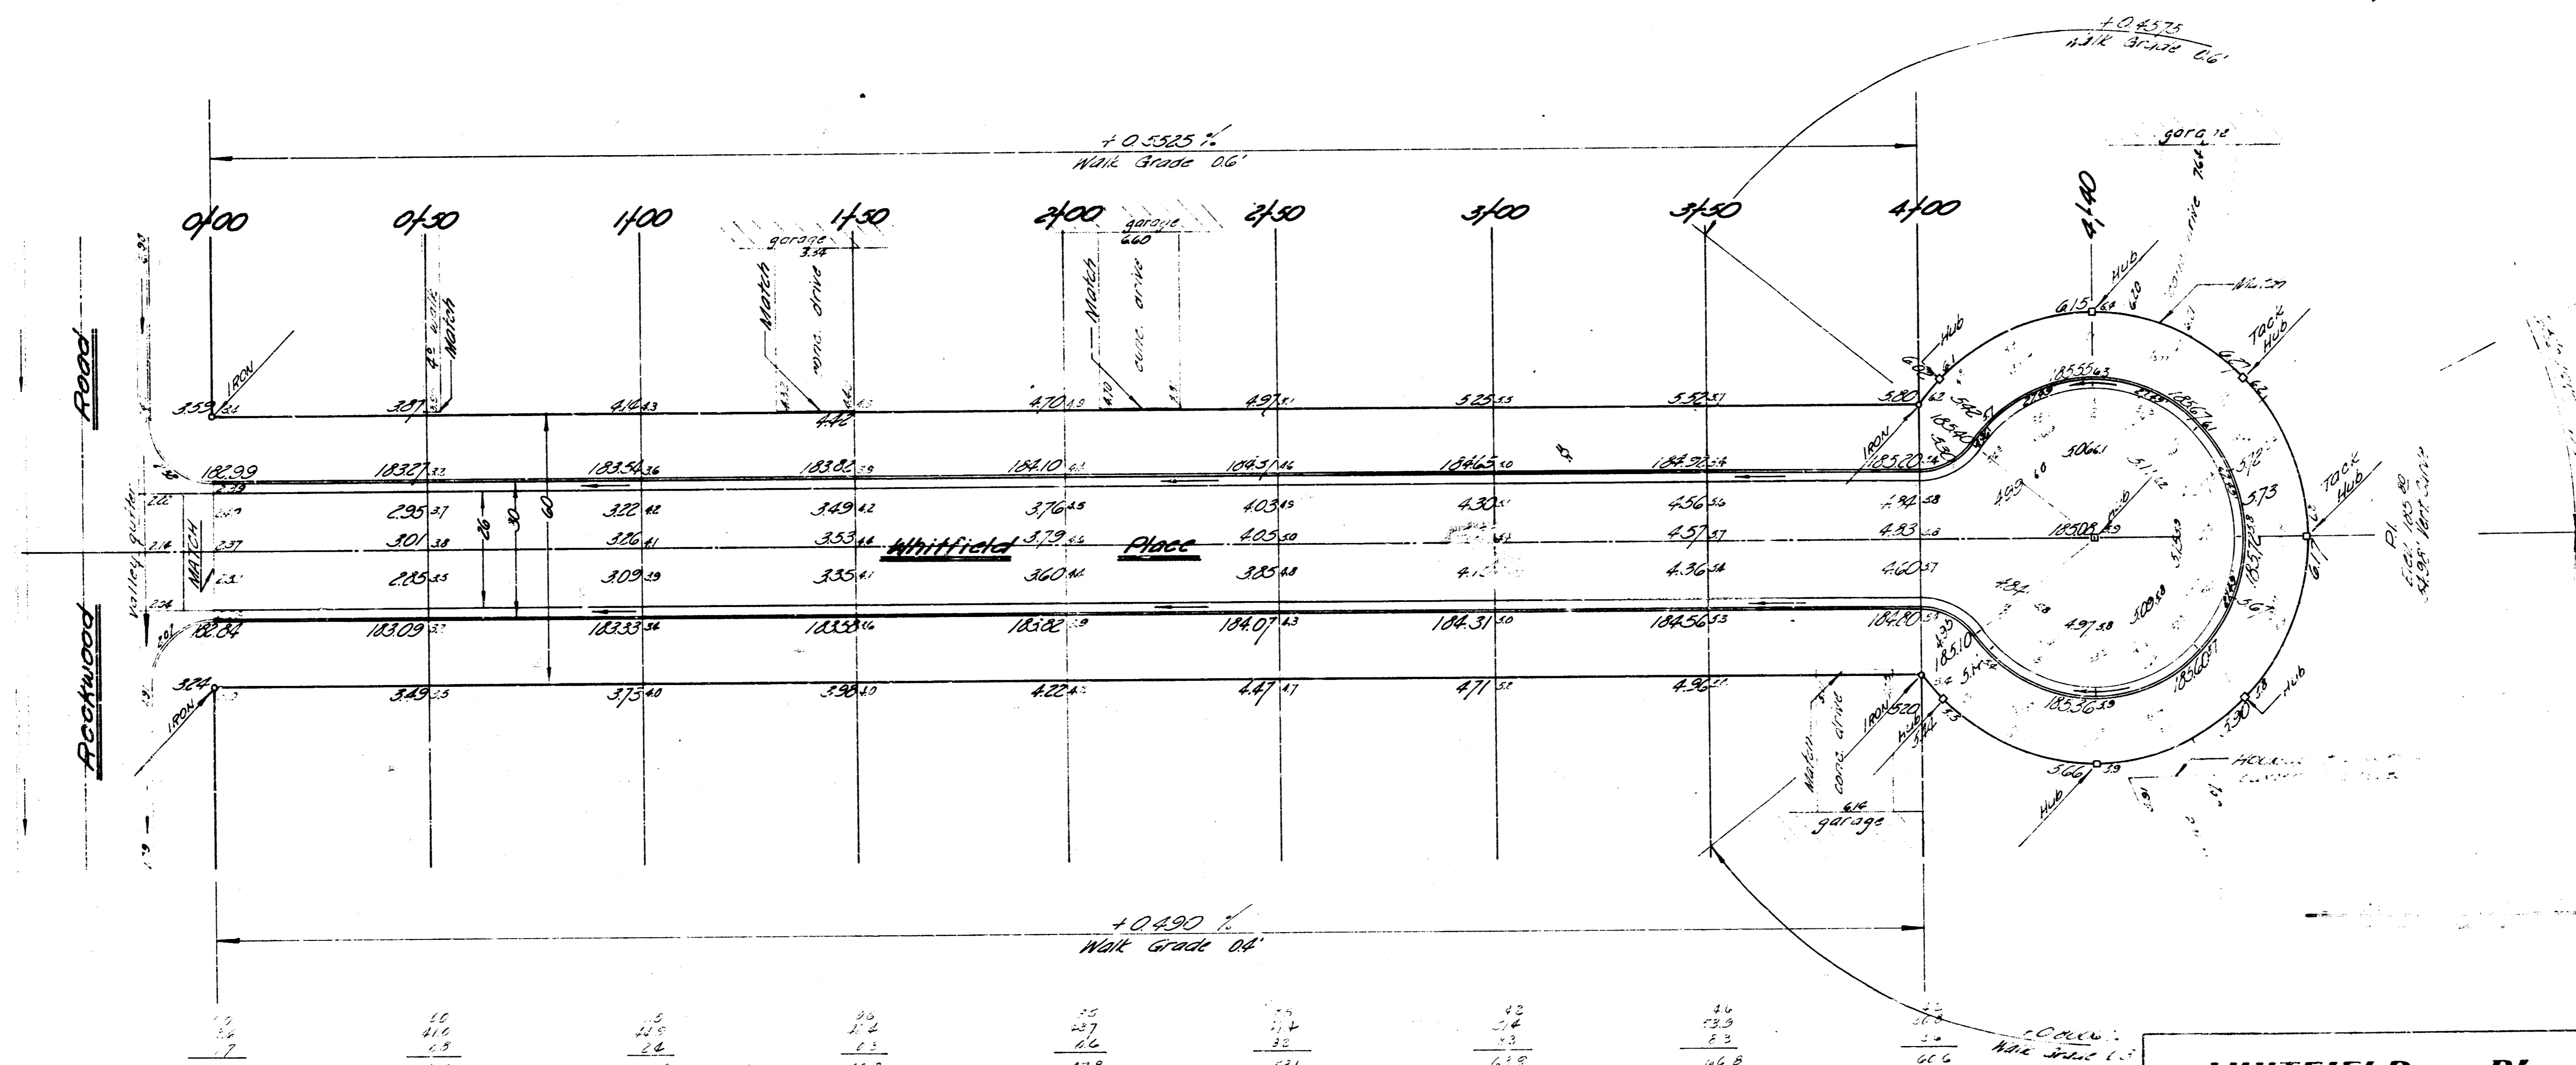


WHITFIELD PL.
 N.L. Rockwood to final cut-off
26'-2"-30' Asphalt
 City of Wichita, Kansas
 B.E. Smith City Engineer
 Date: March 1961, Proj. No. 100-54

EXCAVATION
 100.26
 100.3
 1102.9 cu yd

