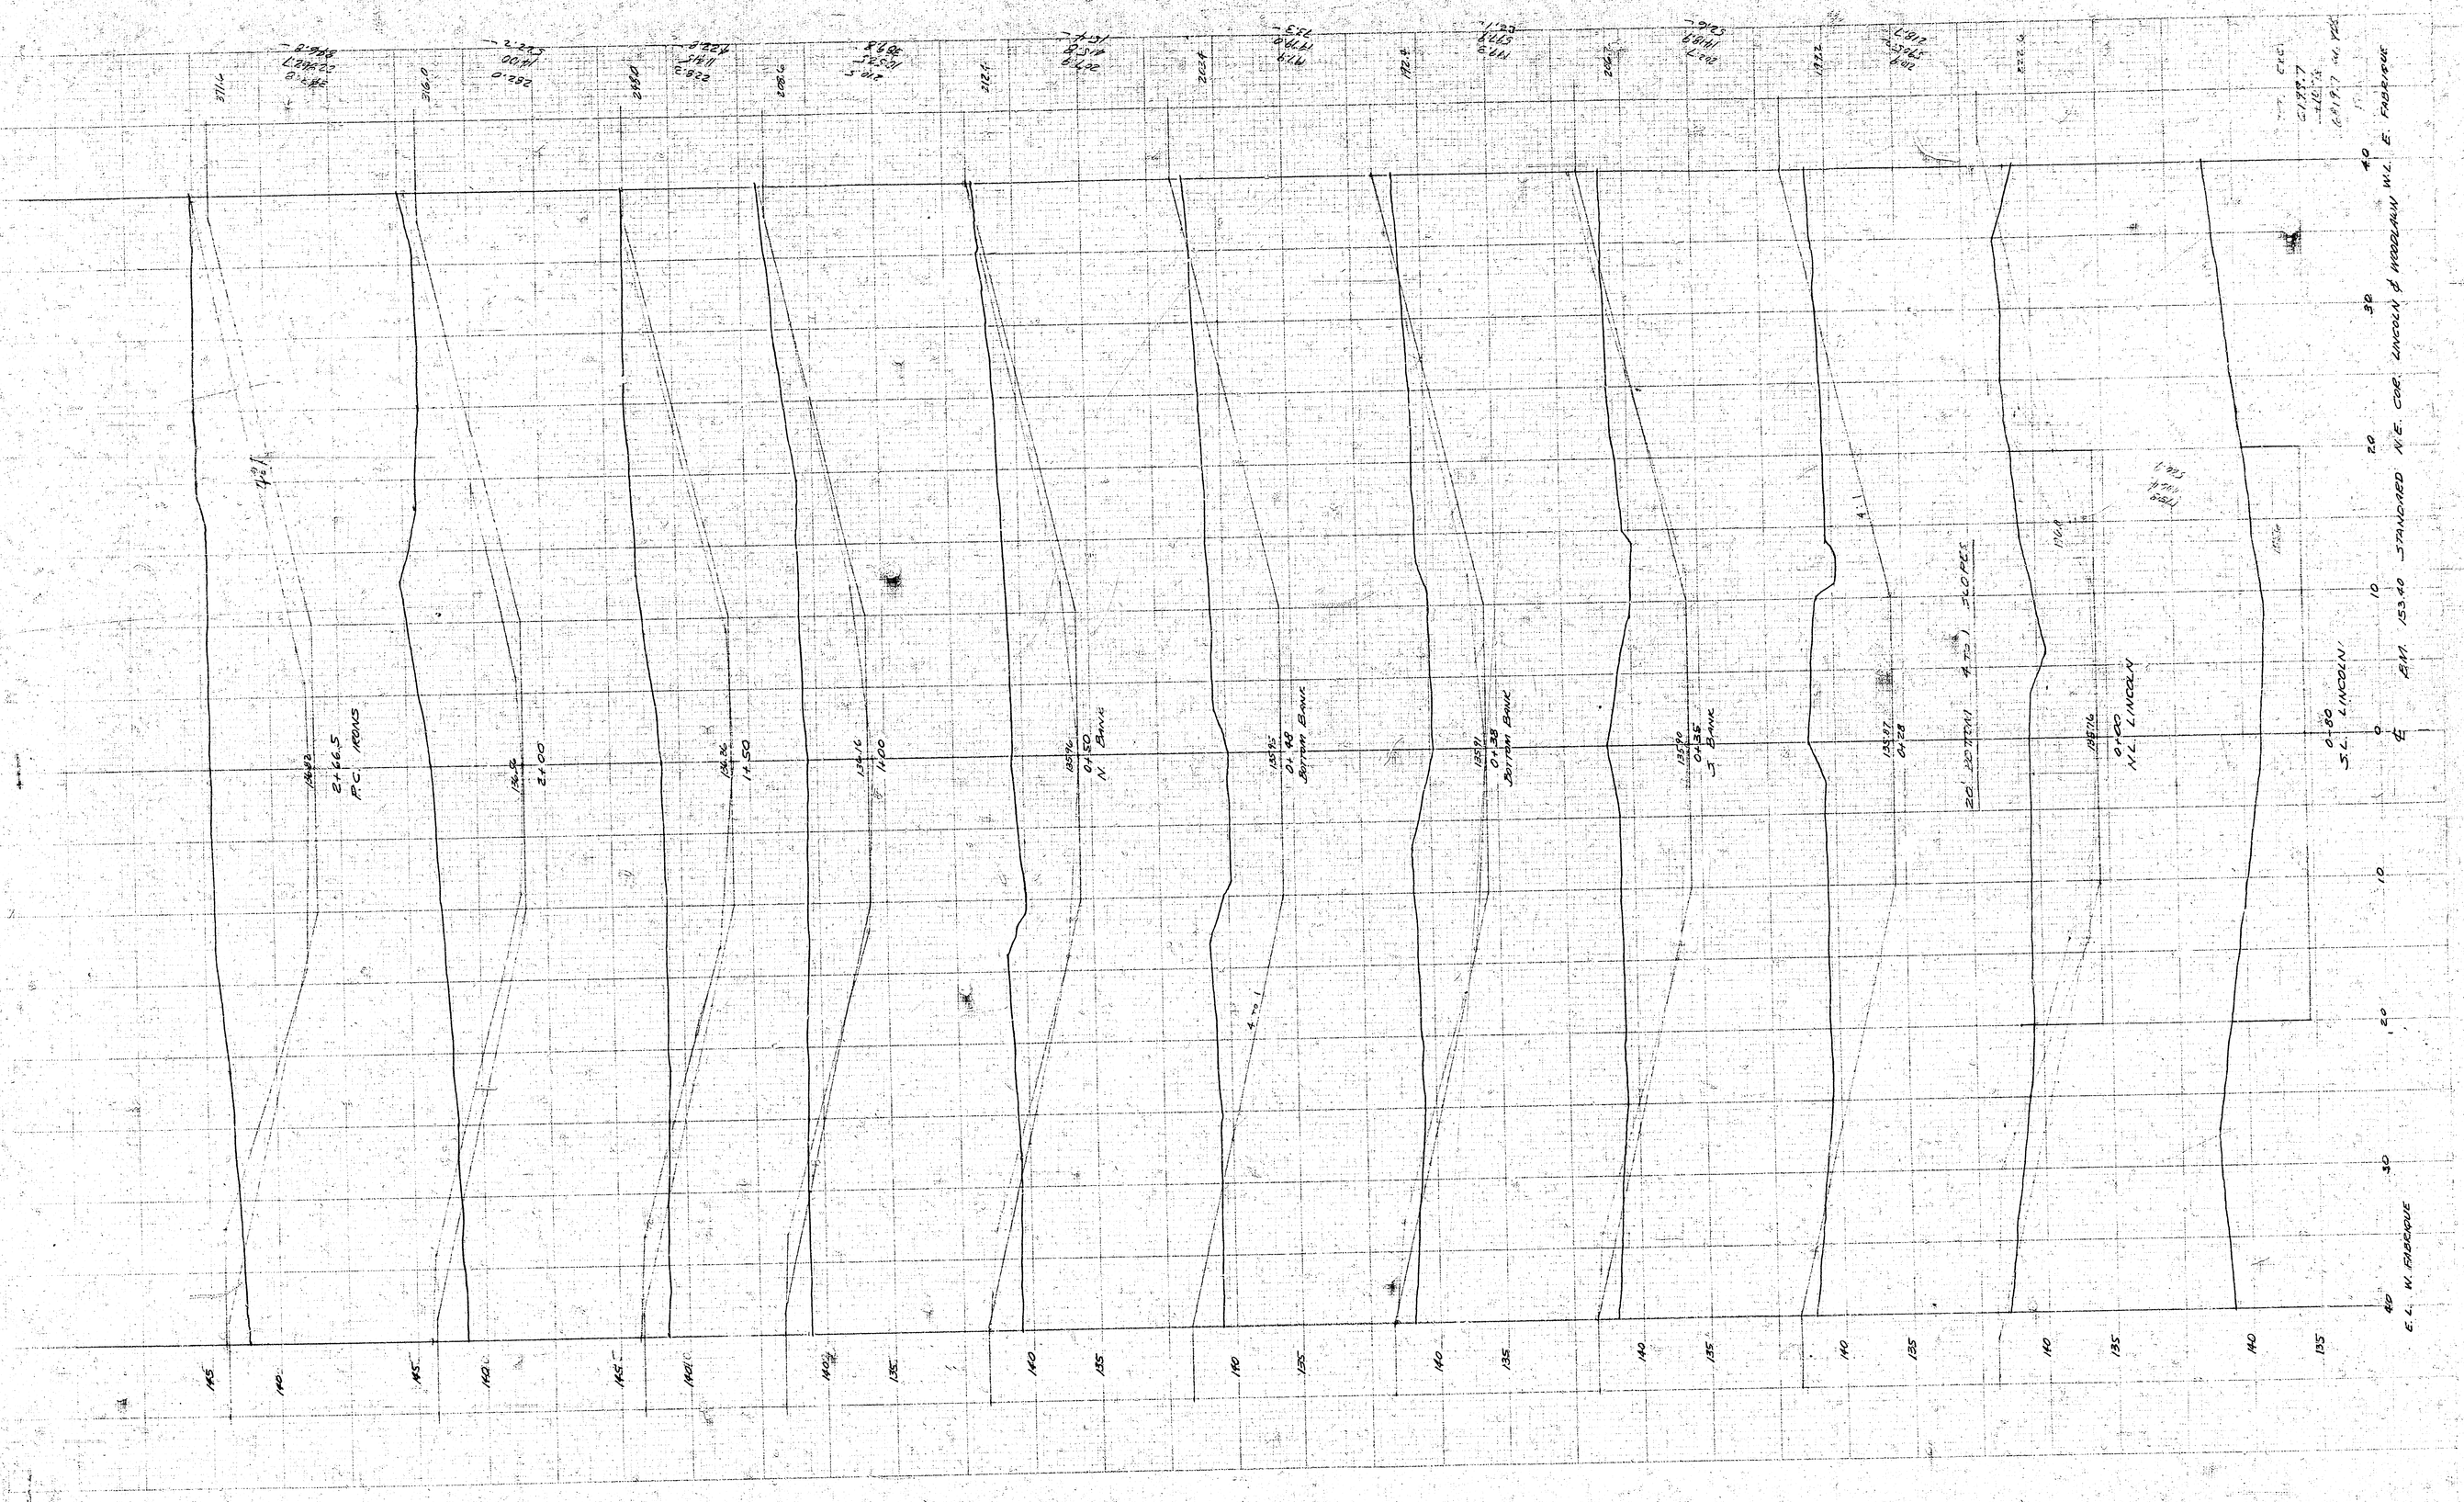
STANDARD N.E. COR. LINCOLN & MARQUAM W.L. & PARKROW
E.L. W. FOREPOLE
S.L. LINCOLN
N.L. LINCOLN
FC. ROAD
N. BANK
BOTTOM BANK
S. BANK
SLOPE
145
140
135

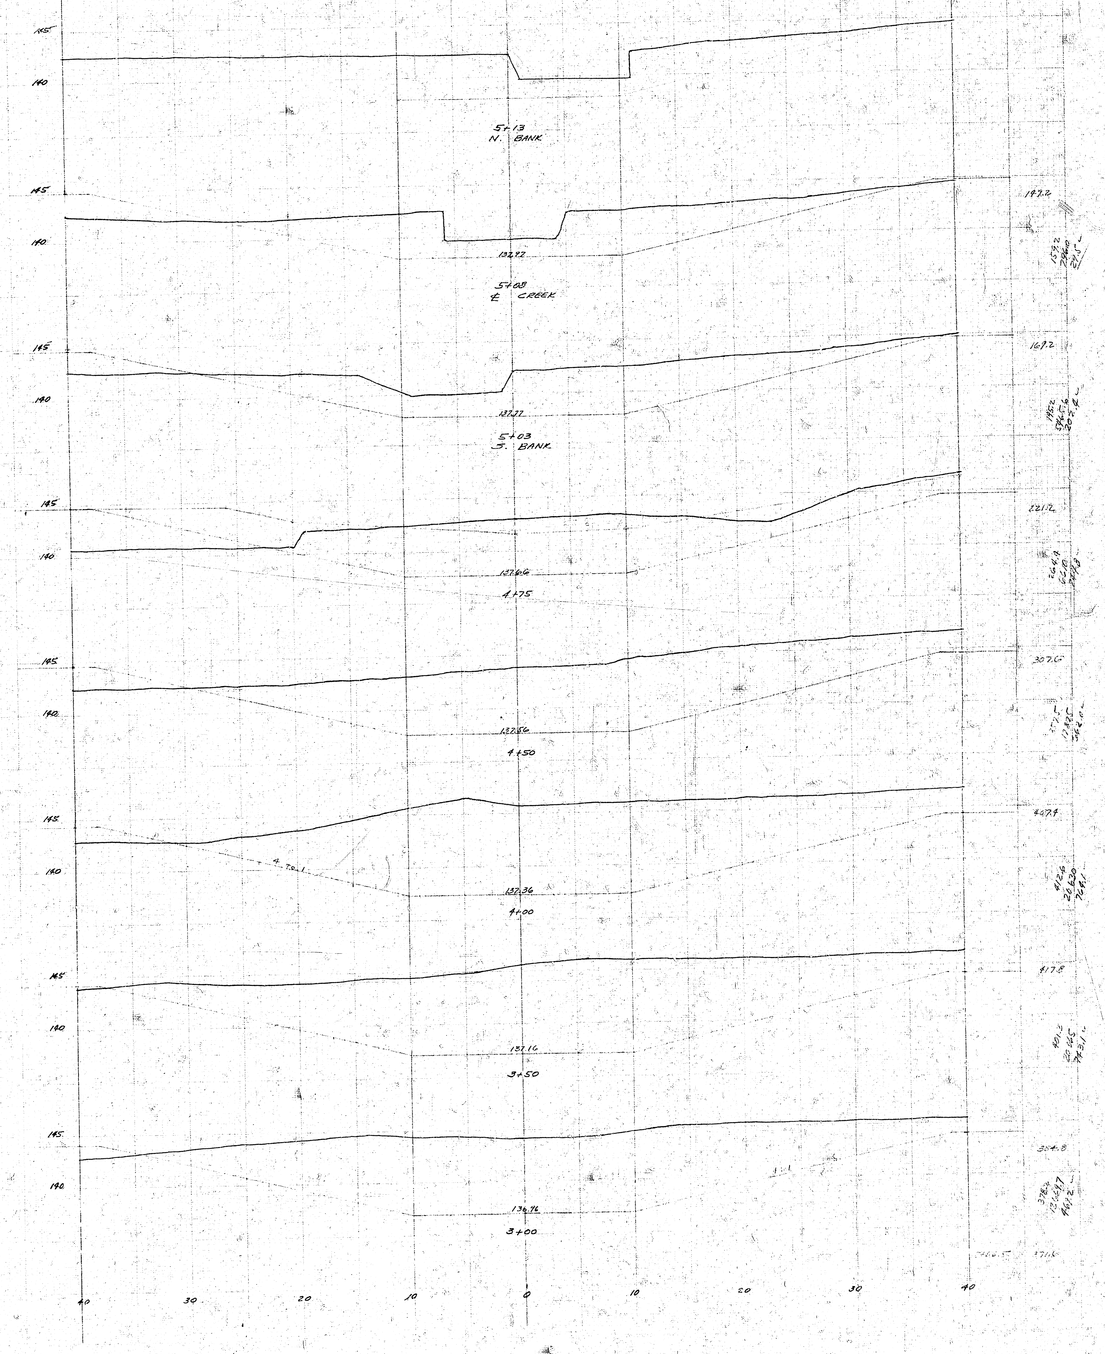
5+13
N. BANK
5+08
℄ CREEK
5+03
S. BANK
4+75
4+50
4+00
3+50
3+00
40
30
20
10
0
10
20
30
40