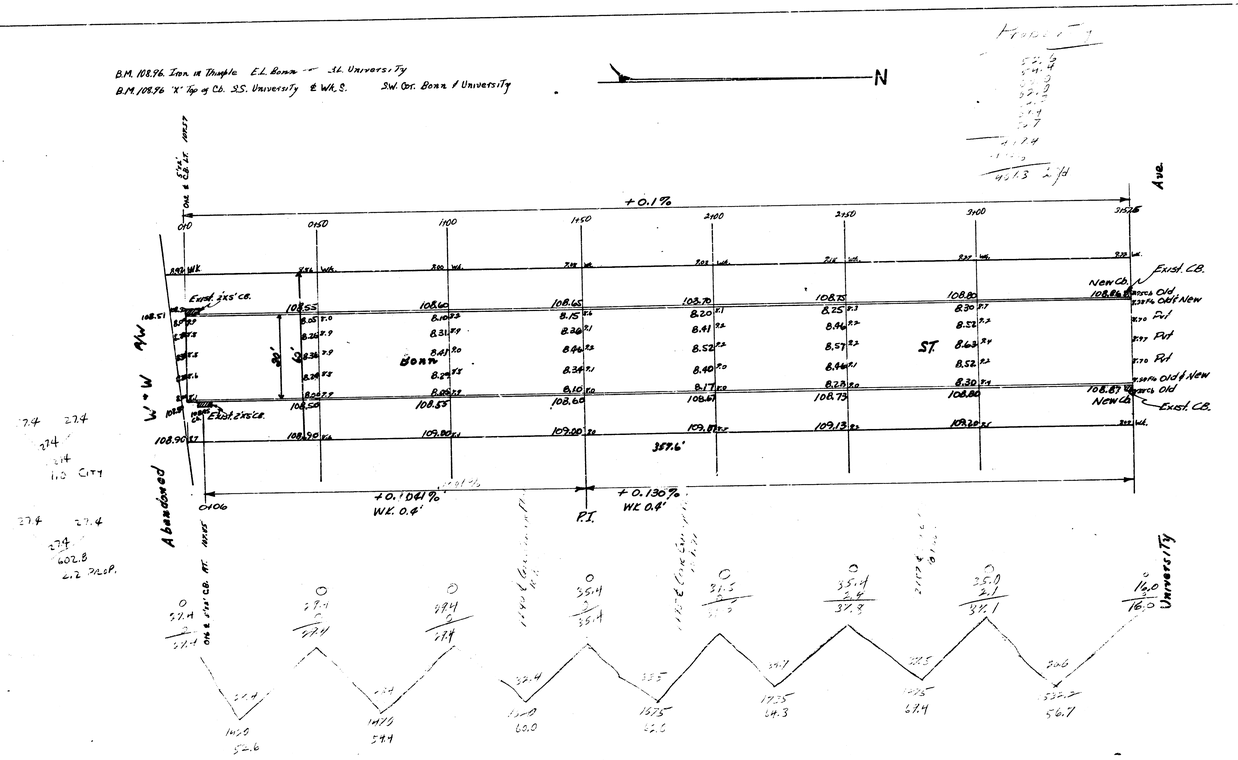
B.M. 108.96 Iron in Triangle E.L. Bonn — S.L. University
B.M. 108.96 'X' Top of Cb. 2S. University & Wk. 9. S.W. Cor. Bonn / University
N
+0.1%
0+00
0+50
1+00
1+50
2+00
2+50
3+00
3+26.5
Ave.
Existing 4x5' Cb.
Existing 2x2' Cb.
Existing Cb.
New Cb.
Old
Old & New
Pvt
Pvt
Old & New
New Cb.
Existing Cb.
108.55
108.60
108.65
108.70
108.75
108.80
108.87
108.90
109.00
109.13
109.20
8.05
8.15
8.20
8.25
8.30
8.31
8.36
8.41
8.46
8.52
8.57
8.63
8.34
8.40
8.17
8.23
8.10
8.06
8.22
8.28
8.52
8.30
BONN
ST.
W-W P/W
Abandoned
357.6'
+0.1041%
W.L. 0.4'
+0.130%
W.L. 0.4'
P.I.
University
27.4
27.4
27.4