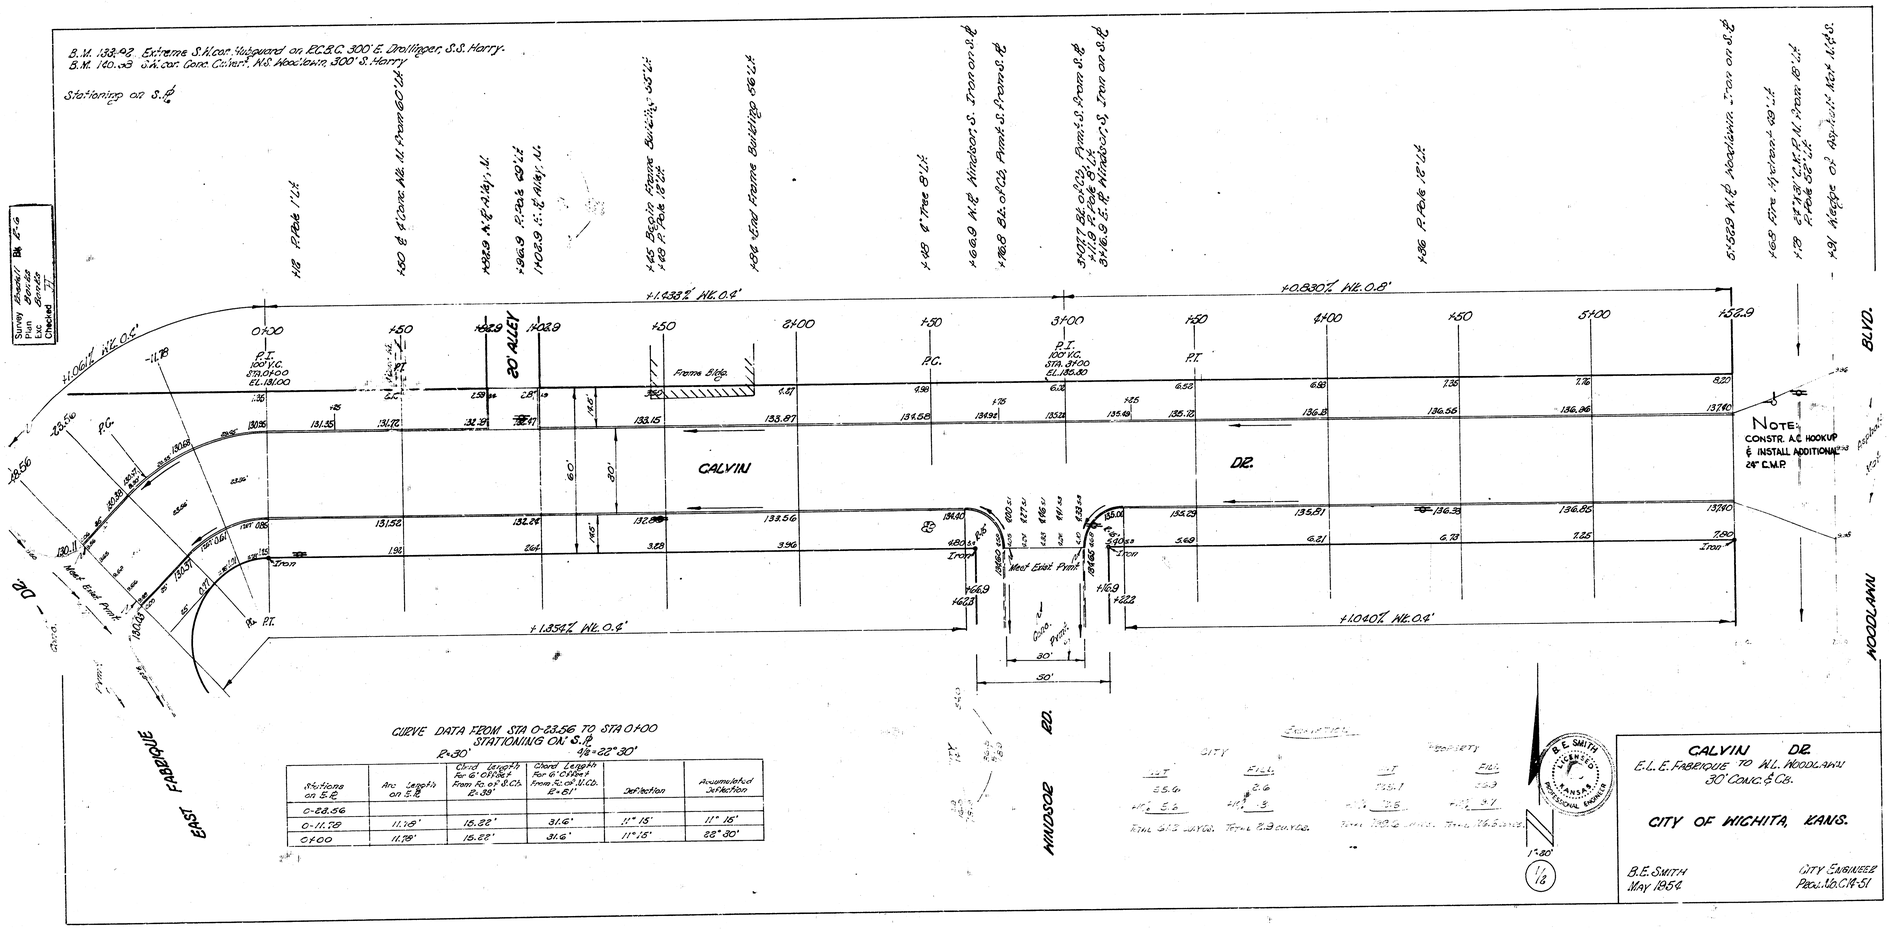

Stations on S.R.	Arc Length on S.R.	Chord Length For @ 0'+25.0' From Fo. of N.Cb. E=.39'	Chord Length For @ 0'+00.0' From S. of N.Cb. E=.61'	Deflection	Accumulated Deflection
0-23.56					
0-11.78	11.78'	15.88'	31.6'	11° 15'	11° 15'
0+00	11.78'	15.88'	31.6'	11° 15'	22° 30'