Comb. C.+S. mly

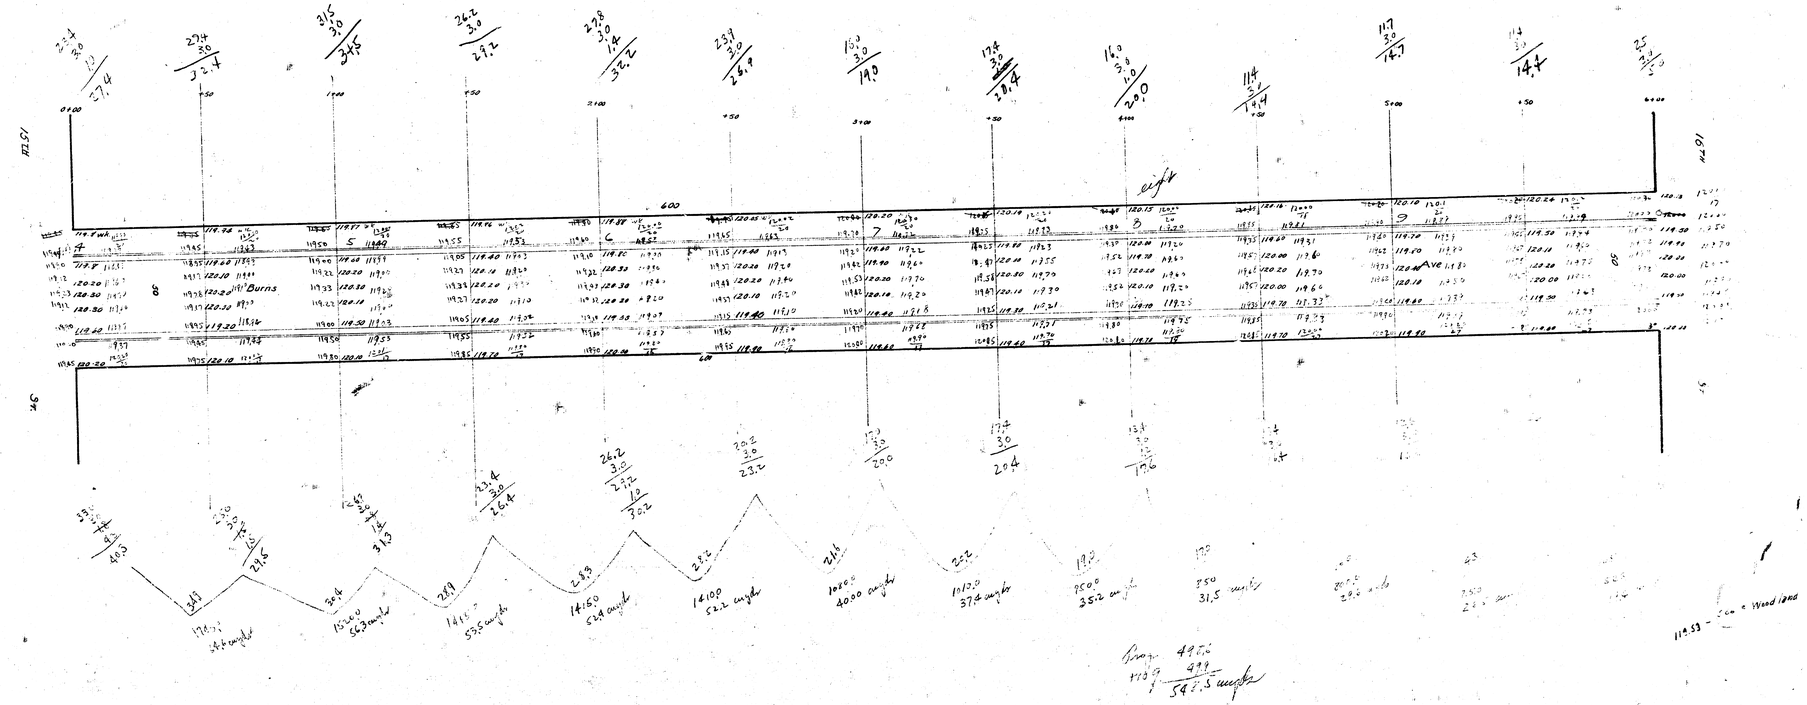

Paving Plot
BURNS
N.L. 1518
S.L. 1419
1939