BURNS AVE. NL. 17TH to SL. 18TH cb. & G.
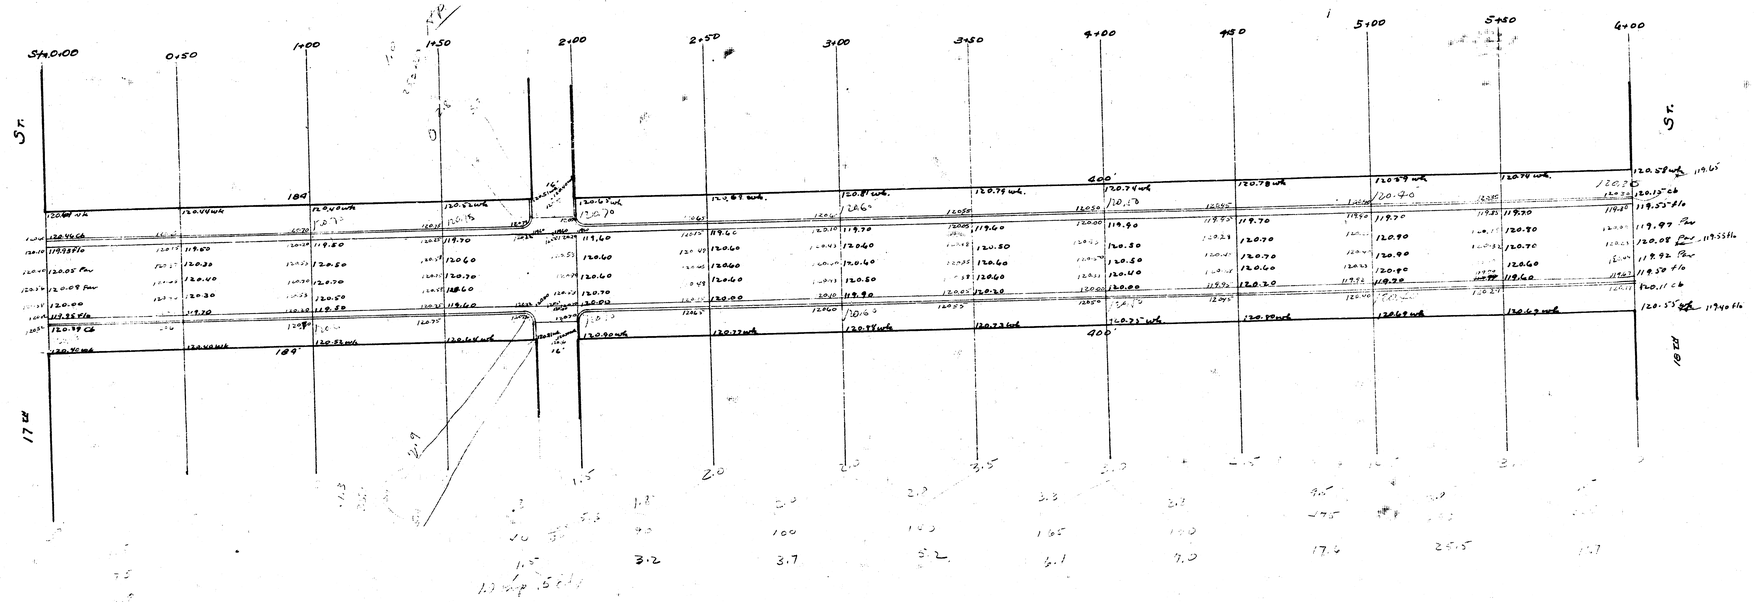
BM. Elev. 120.70 "L" in. Long frk wk. 3 SW. Burns & 17th.
" " 120.51 "K" " Kensler cwk 3. SE 18th & Burns.