



1941
 ELM ST - E. L. ASH ST - W.L. MADISON AVE.
 30' conc.-int.cb.

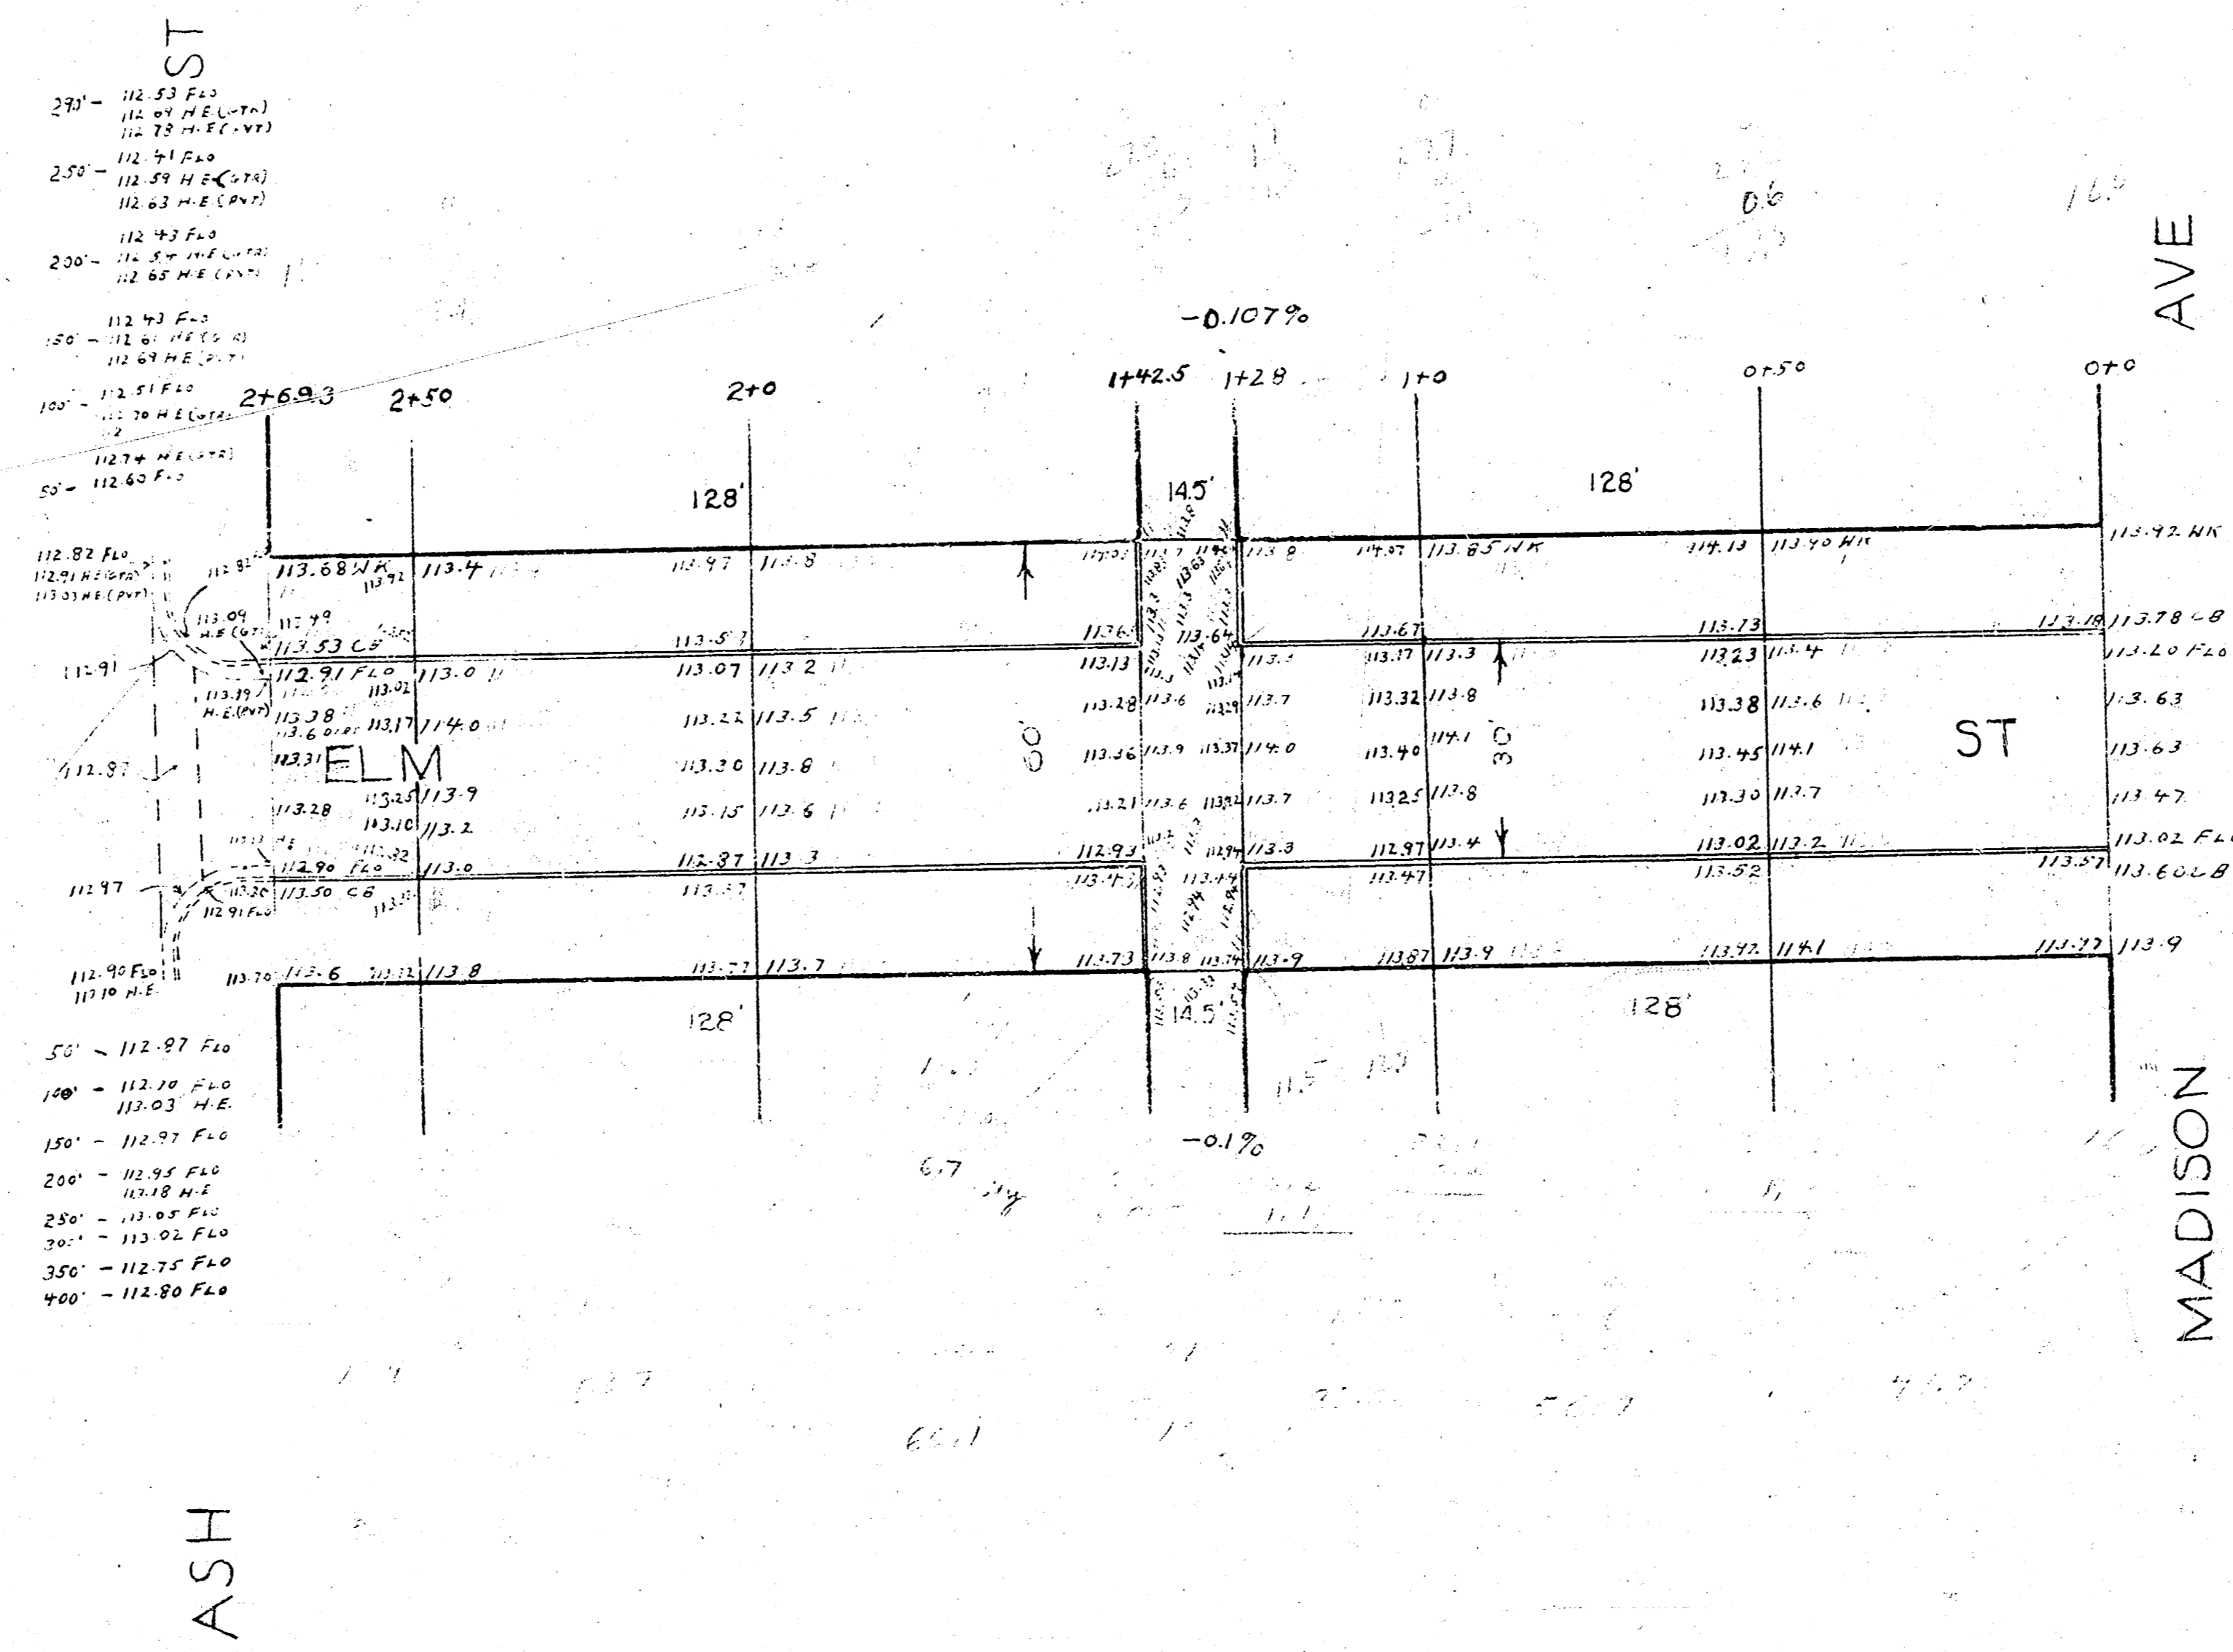

ST

AVE
 0+00
 0+50
 1+00
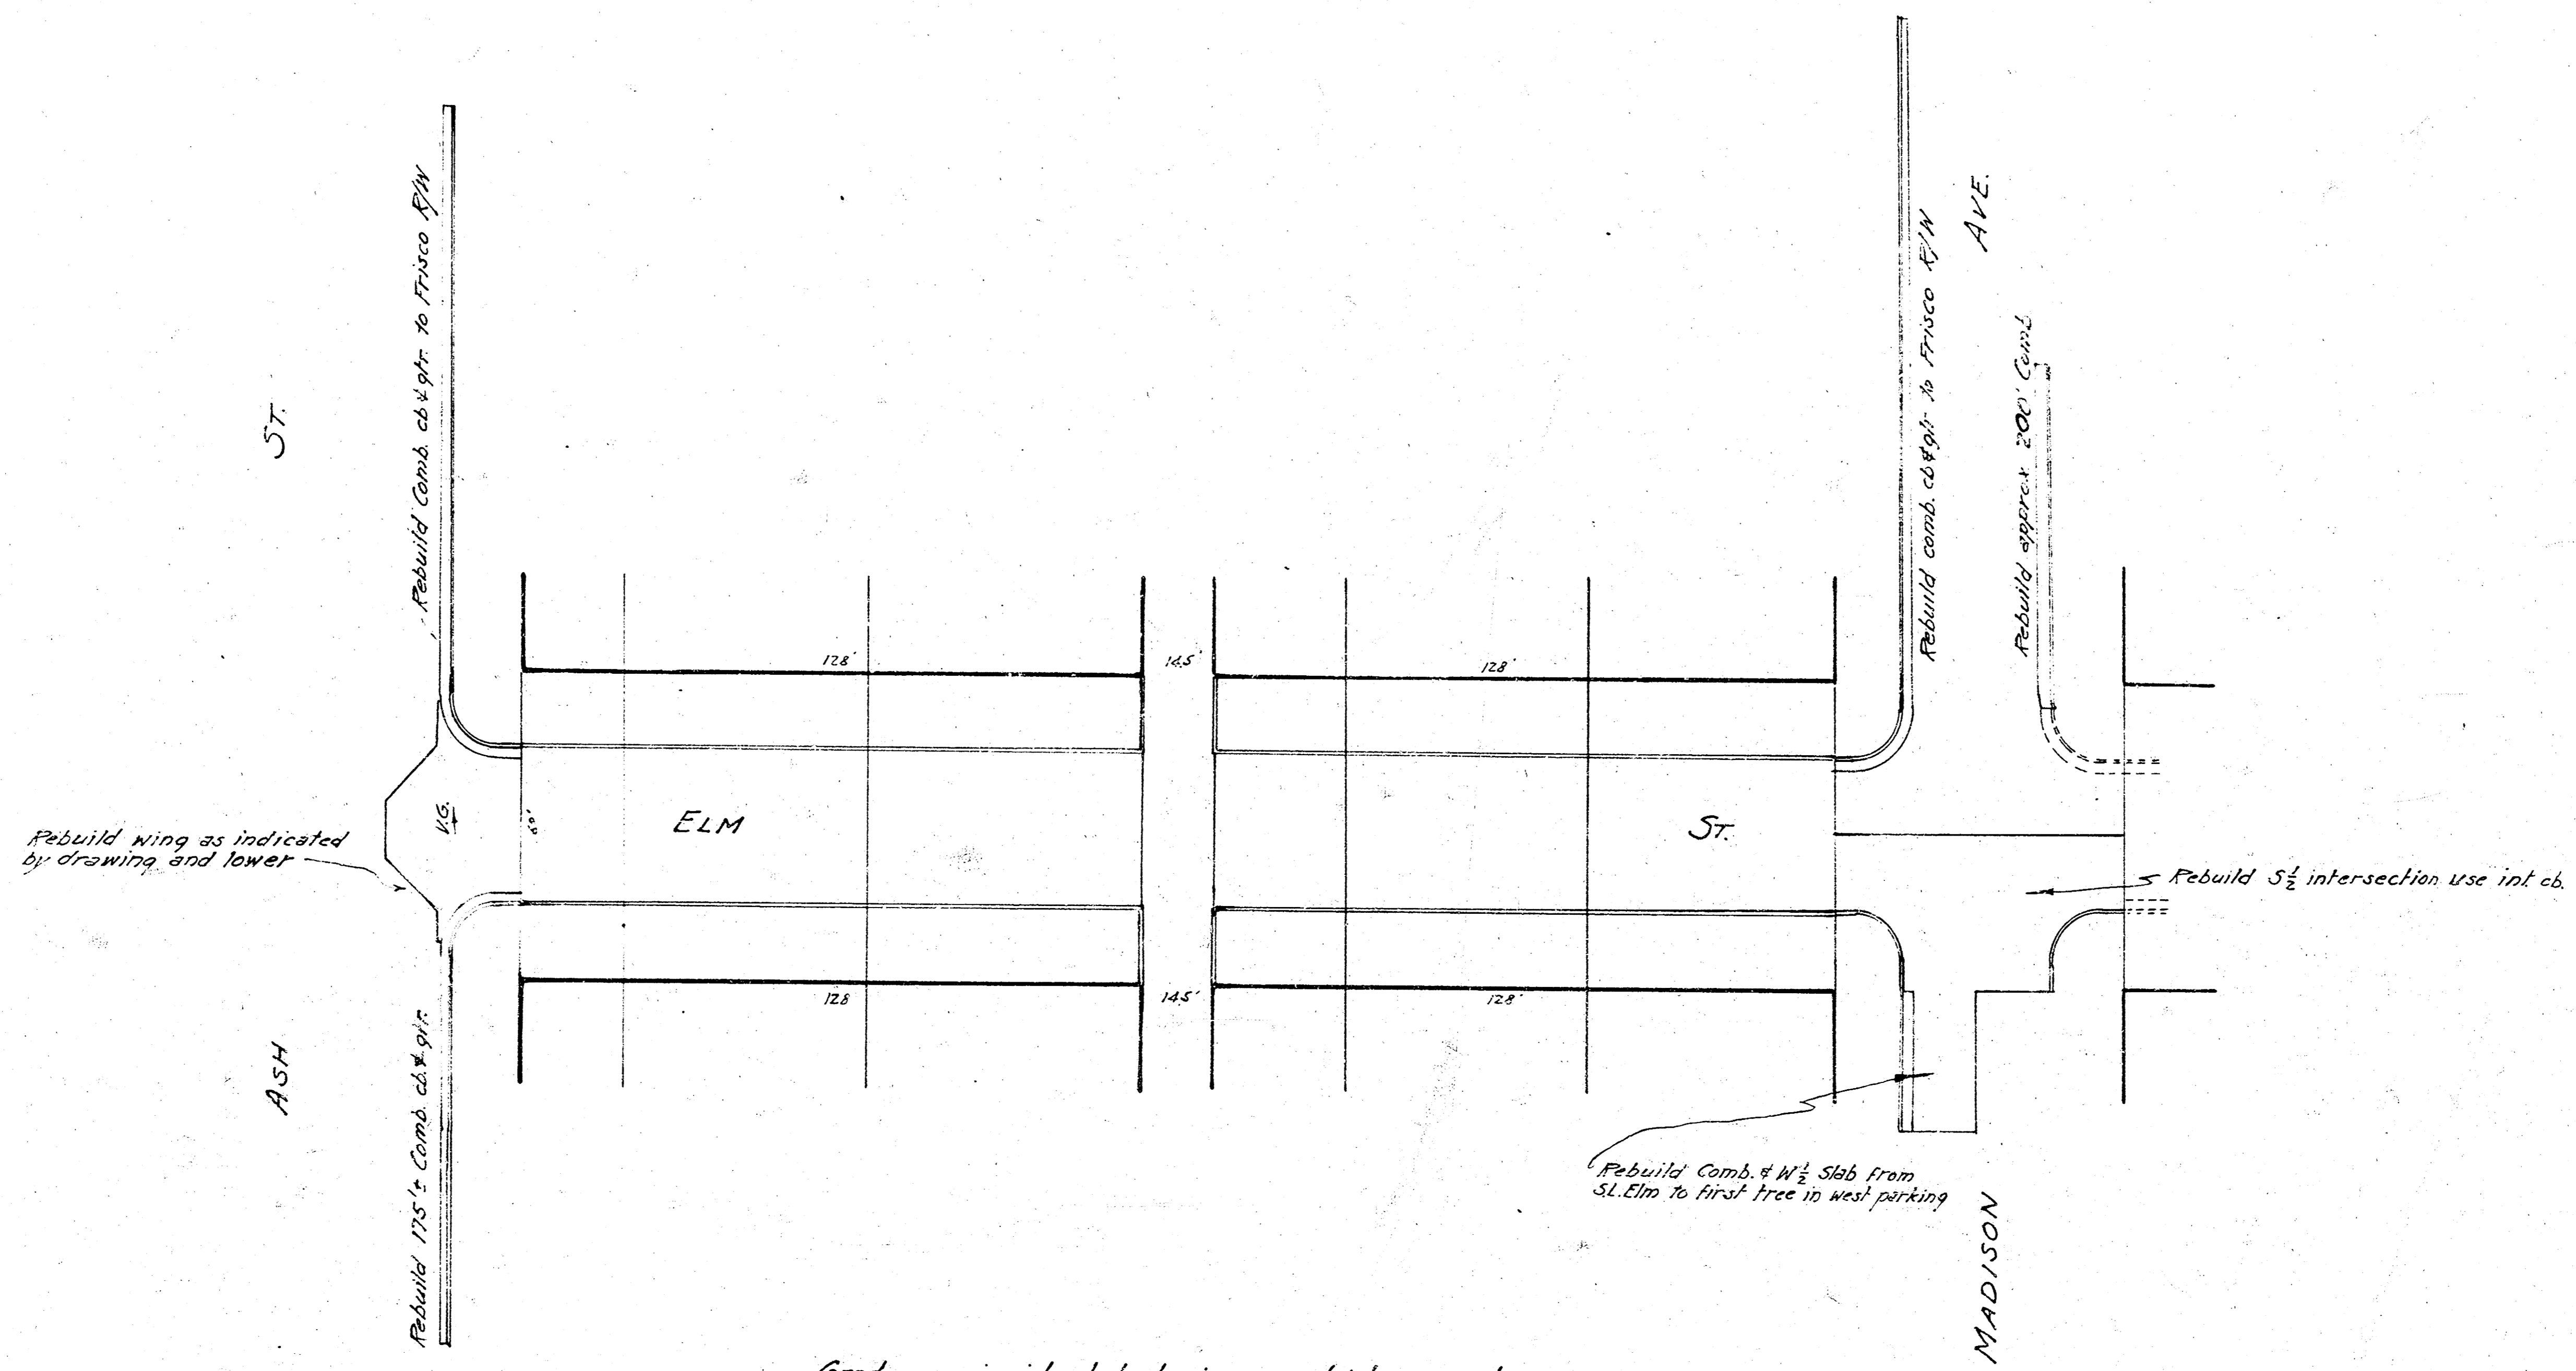

Grades on incidental drainage which are not indicated on plan are to be worked out in field.