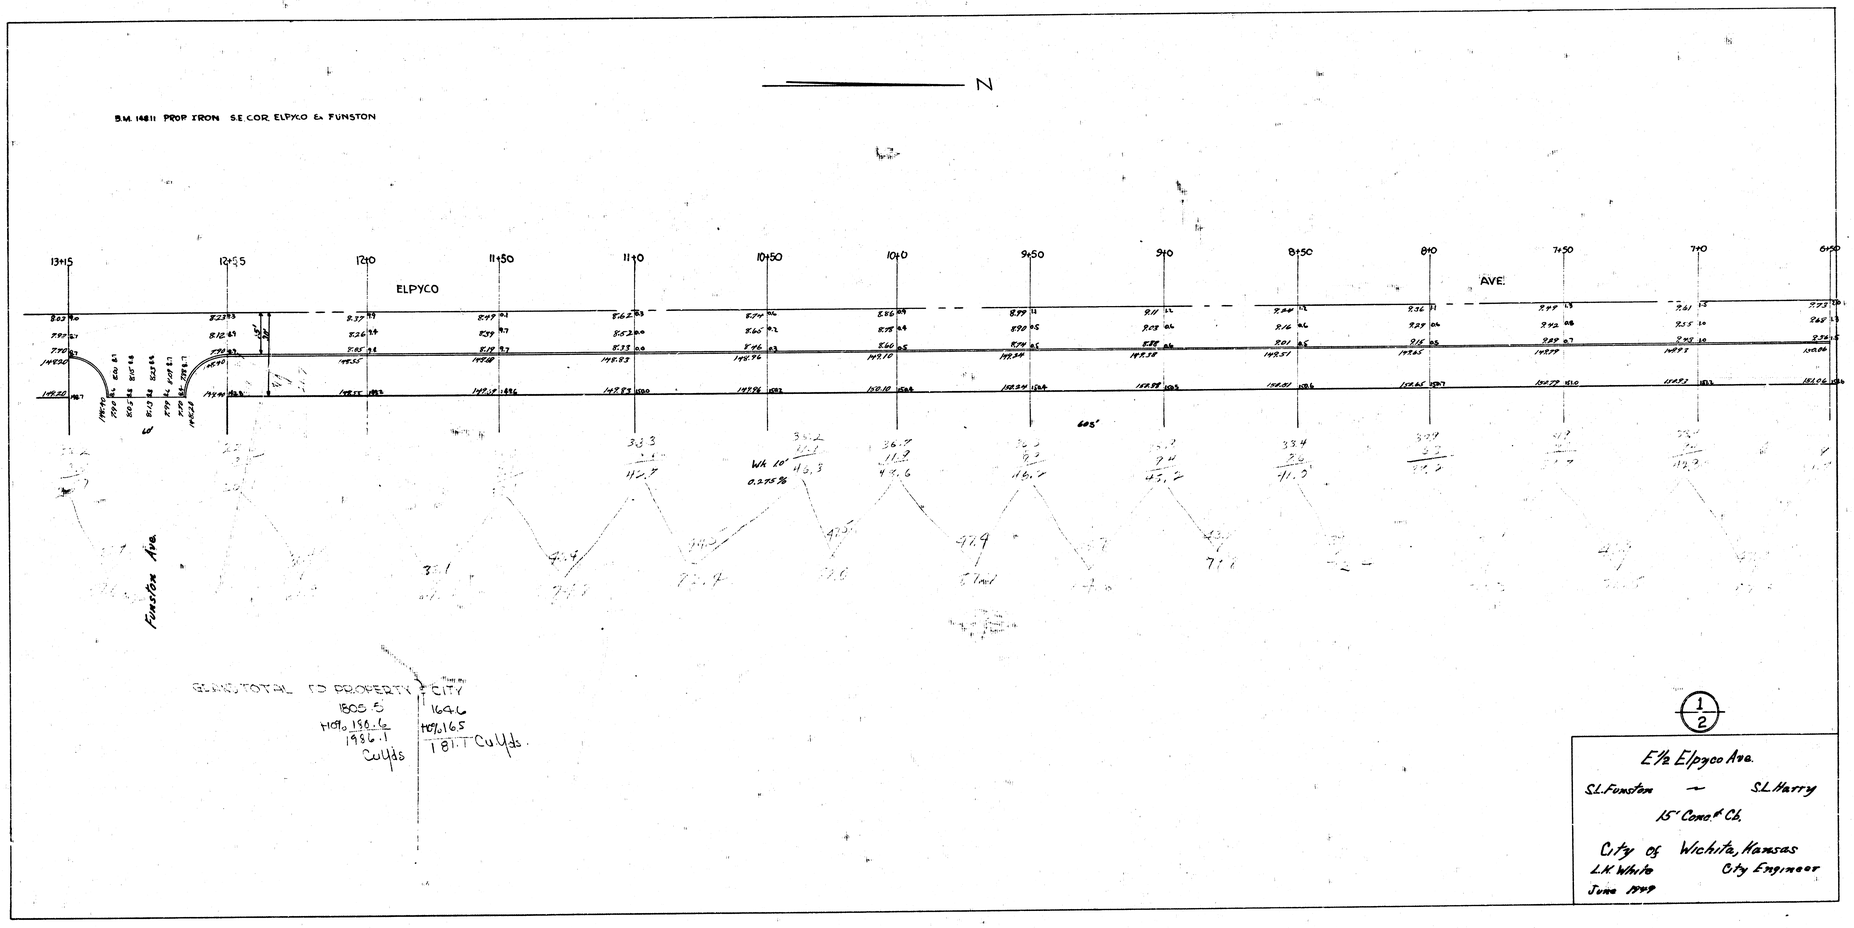
N
B.M. 14811 PROP IRON S.E. COR. ELPYCO & FUNSTON
13+15
12+55
12+0
11+50
11+0
10+50
10+0
9+50
9+0
8+50
8+0
7+50
7+0
6+50
ELPYCO
AVE.
60'
WA 10'
0.275%
FUNSTON AVE.
SEND TOTAL TO PROPERTY
CITY
1805.5
1646
Hist. 150.6
Hist. 165
1956.1
181.1 Cu Yds.
Cu Yds
1/2
E½ Elpyco Ave.
S.L. Funston ~ S.L. Harry
15" Conc. Ch.
City of Wichita, Kansas
L.K. White
City Engineer
June 1949

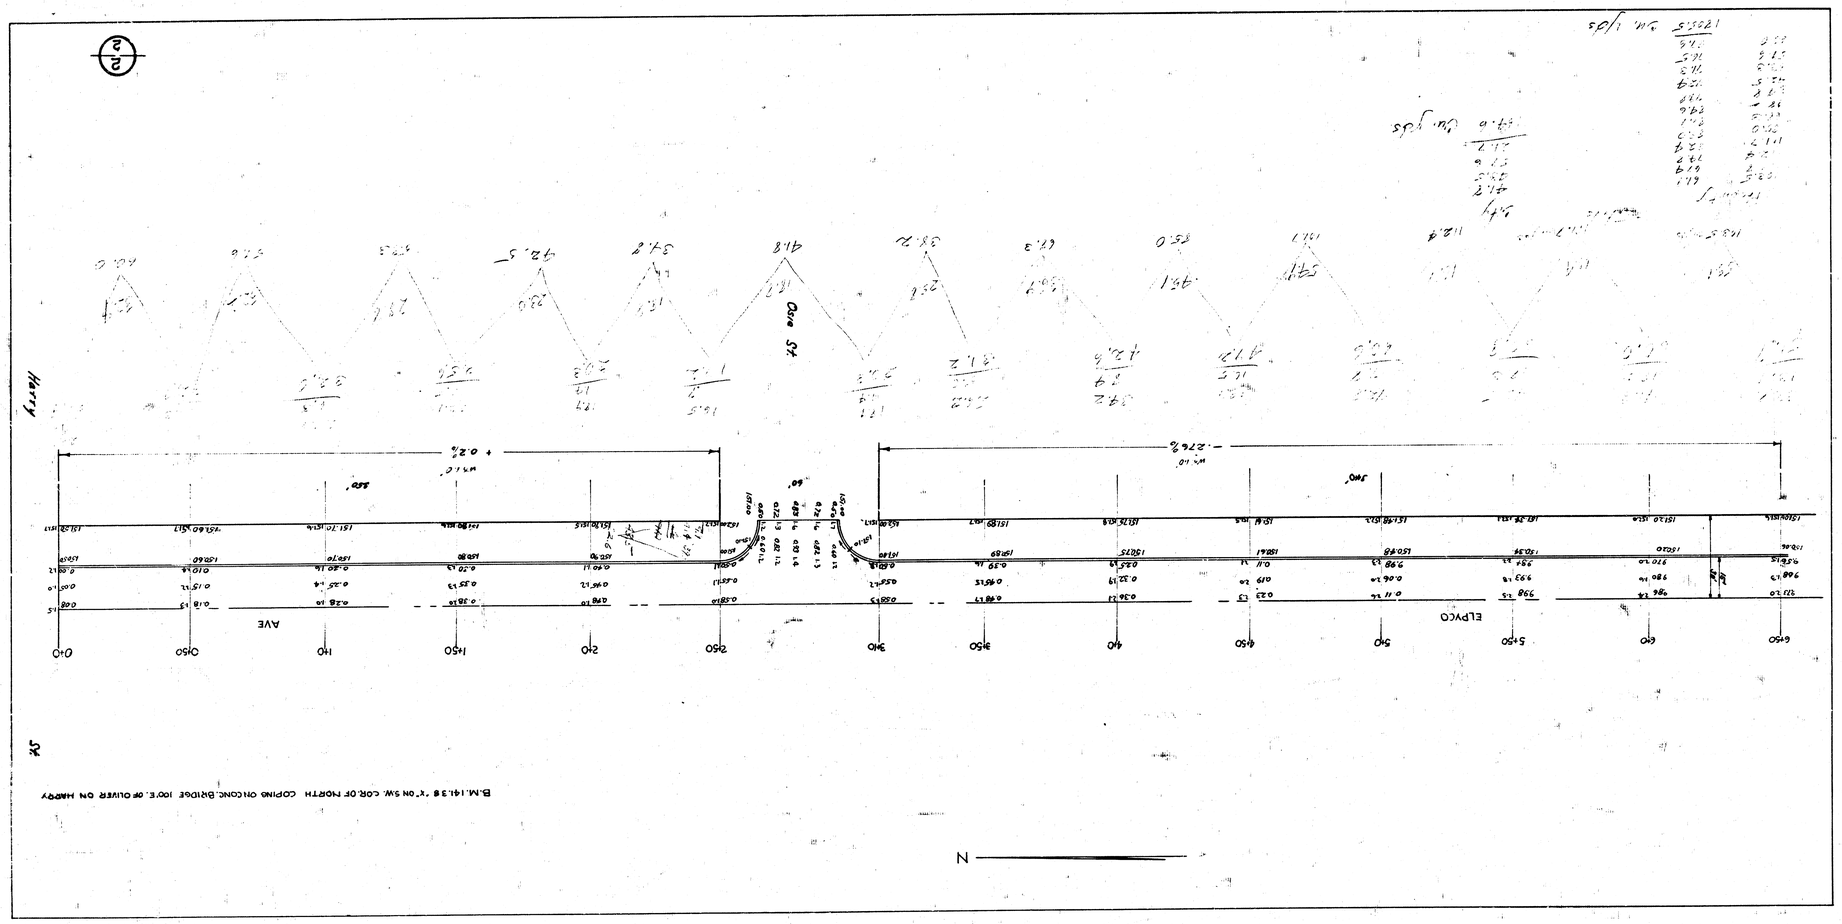
B.M. 141.38 'T' ON SW. COR. OF NORTH COPING ON CONC. BRIDGE 100'E. OF OLIVER ON HARRY
N
ELPVCO
AVE
Harry
Gore St.
- .276%
+ 0.2%