BM. 108.33 Iron in thimble E.S. Washington, & English

Scale 1" = 20' Horizontal
" 1" = 10' Vertical

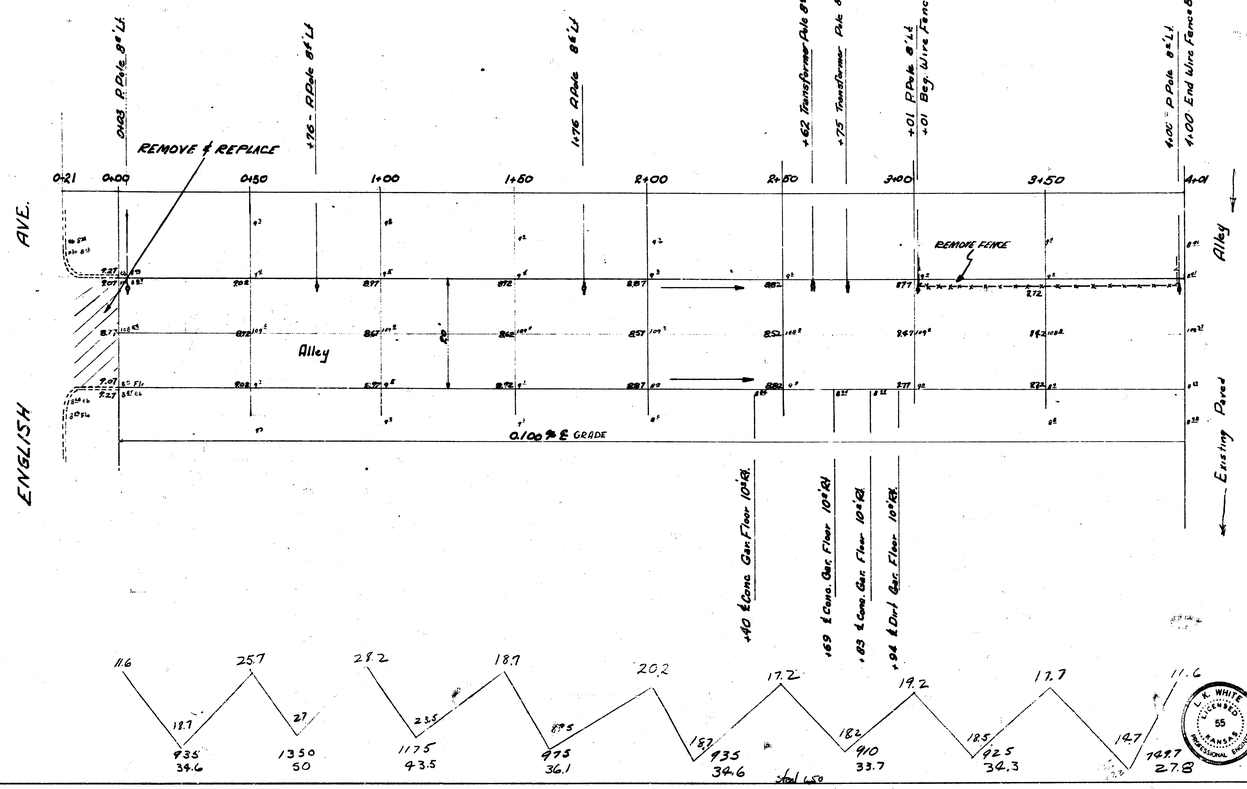

PROPERTY

	304.6
	40.0
	46.5
	46.5
	46.5
	29.7
	34.3
	27.8
	242.6
+10%	29.5
	324.1 cu yds Exc.

ALLEY E of IDA
N.L. ENGLISH to ALLEY S. DOUGLAS
20'-7" Conc.
City of Wichita, Kansas
L.K. White — City Engineer
Jan. 7, 1952 — Proj No. C11-154