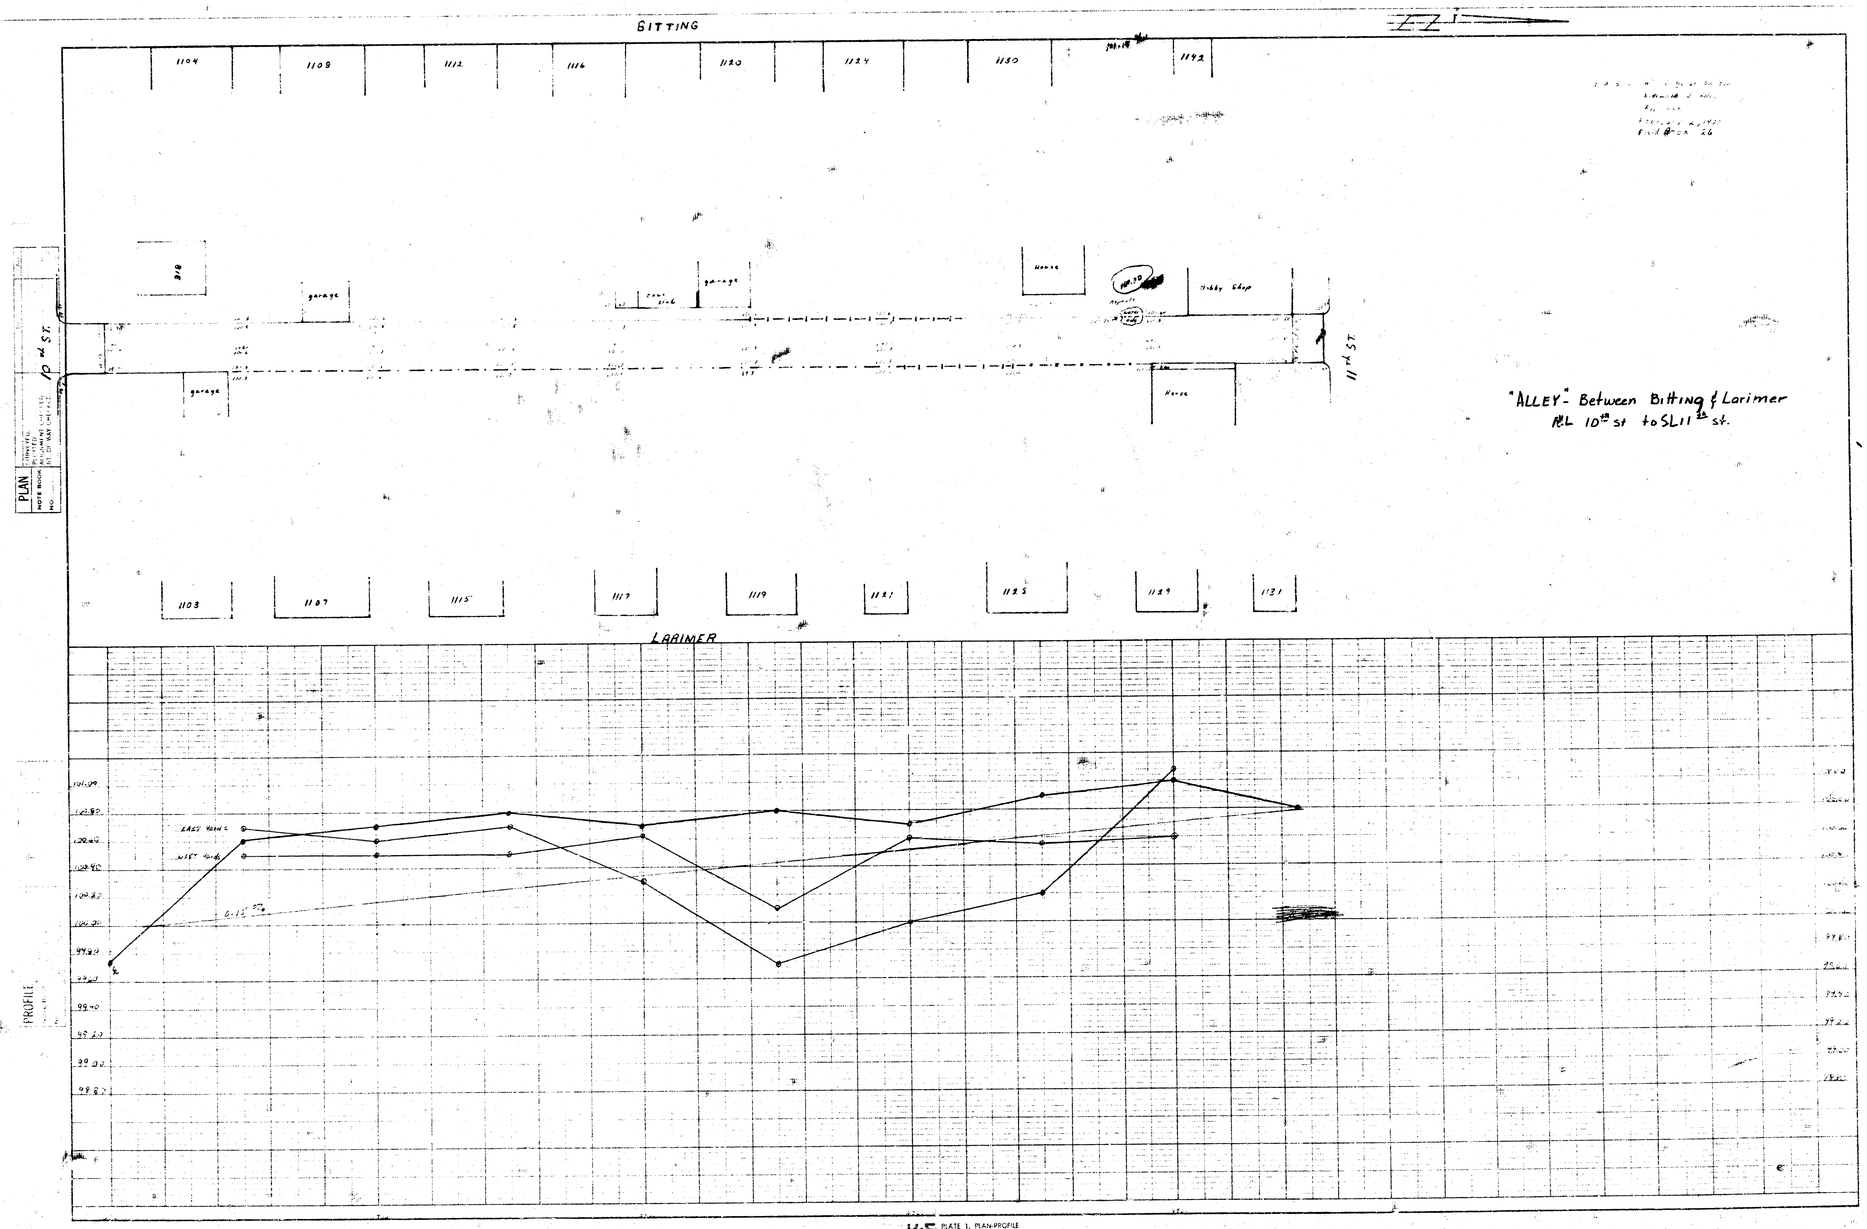
BITTING
1104
1108
1112
1116
1120
1124
1130
1142
garage
garage
garage
House
Hobby Shop
House
10th ST.
11th ST.
"ALLEY" - Between Bitting & Larimer
R&L 10th st to SL11th st.
1103
1107
1115
1117
1119
1121
1125
1129
1131
LARIMER
EAST YARD
WEST YARD
0.12 %
PLAN
PROFILE
K+E PLATE 1. PLAN-PROFILE