Bk 5A
JT

B.M. 115.60 S.W. Cor. Conc. Porch #3204 Grandview Terrace
Note: Stationing is on N. High Edge

B.M. 115.60 S.W. Cor. Conc. Porch #3204 Grandview Terrace
B.M. 140.06 N.W. Cor. Porch #3726 S. Clifton
B.M. 131.82 "M" in Mueller Fire Plug N.W. Cor. Clifton & Countryside
Note: Stationing on N. High Edge

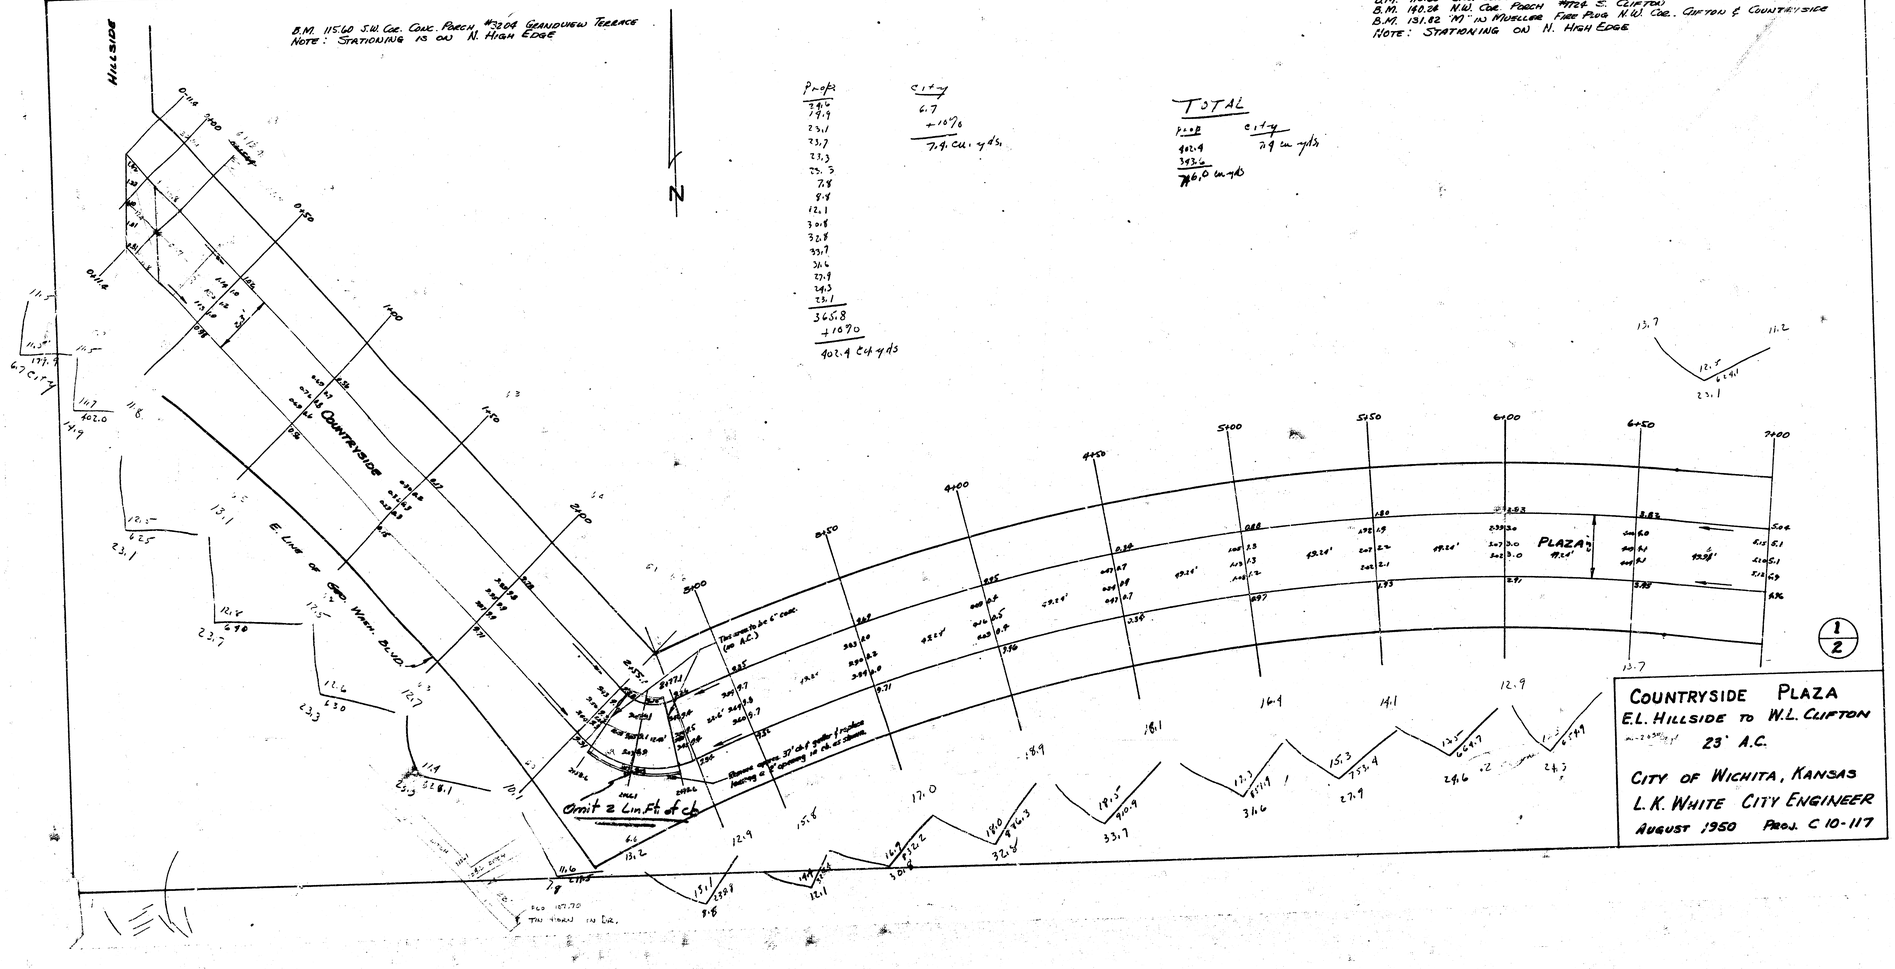

Prop.	City
32.6	6.7
19.9	+10%
23.1	7.4 cu. yds.
23.7	
23.3	
22.3	
7.8	
9.8	
12.1	
30.8	
32.8	
33.7	
34.6	
27.9	
24.3	
23.1	
365.8	
+10%	
402.4 cu. yds	

TOTAL

Prop.	City
402.4	7.4 cu. yds
393.6	
796.0 cu. yds	

1/2

COUNTRYSIDE PLAZA
E.L. HILLSIDE TO W.L. CLIFTON
23' A.C.

CITY OF WICHITA, KANSAS
L.K. WHITE CITY ENGINEER
AUGUST 1950 PROJ. C 10-117

Bk. 54
J.T.

B.M. 140.26 N.W. Cor. Porch #1726 So. Clifton
B.M. 131.82 "M" in Mueller Fire Alg N.W. Cor. Clifton & Countryside

Note: Stationing on N. High Edge.

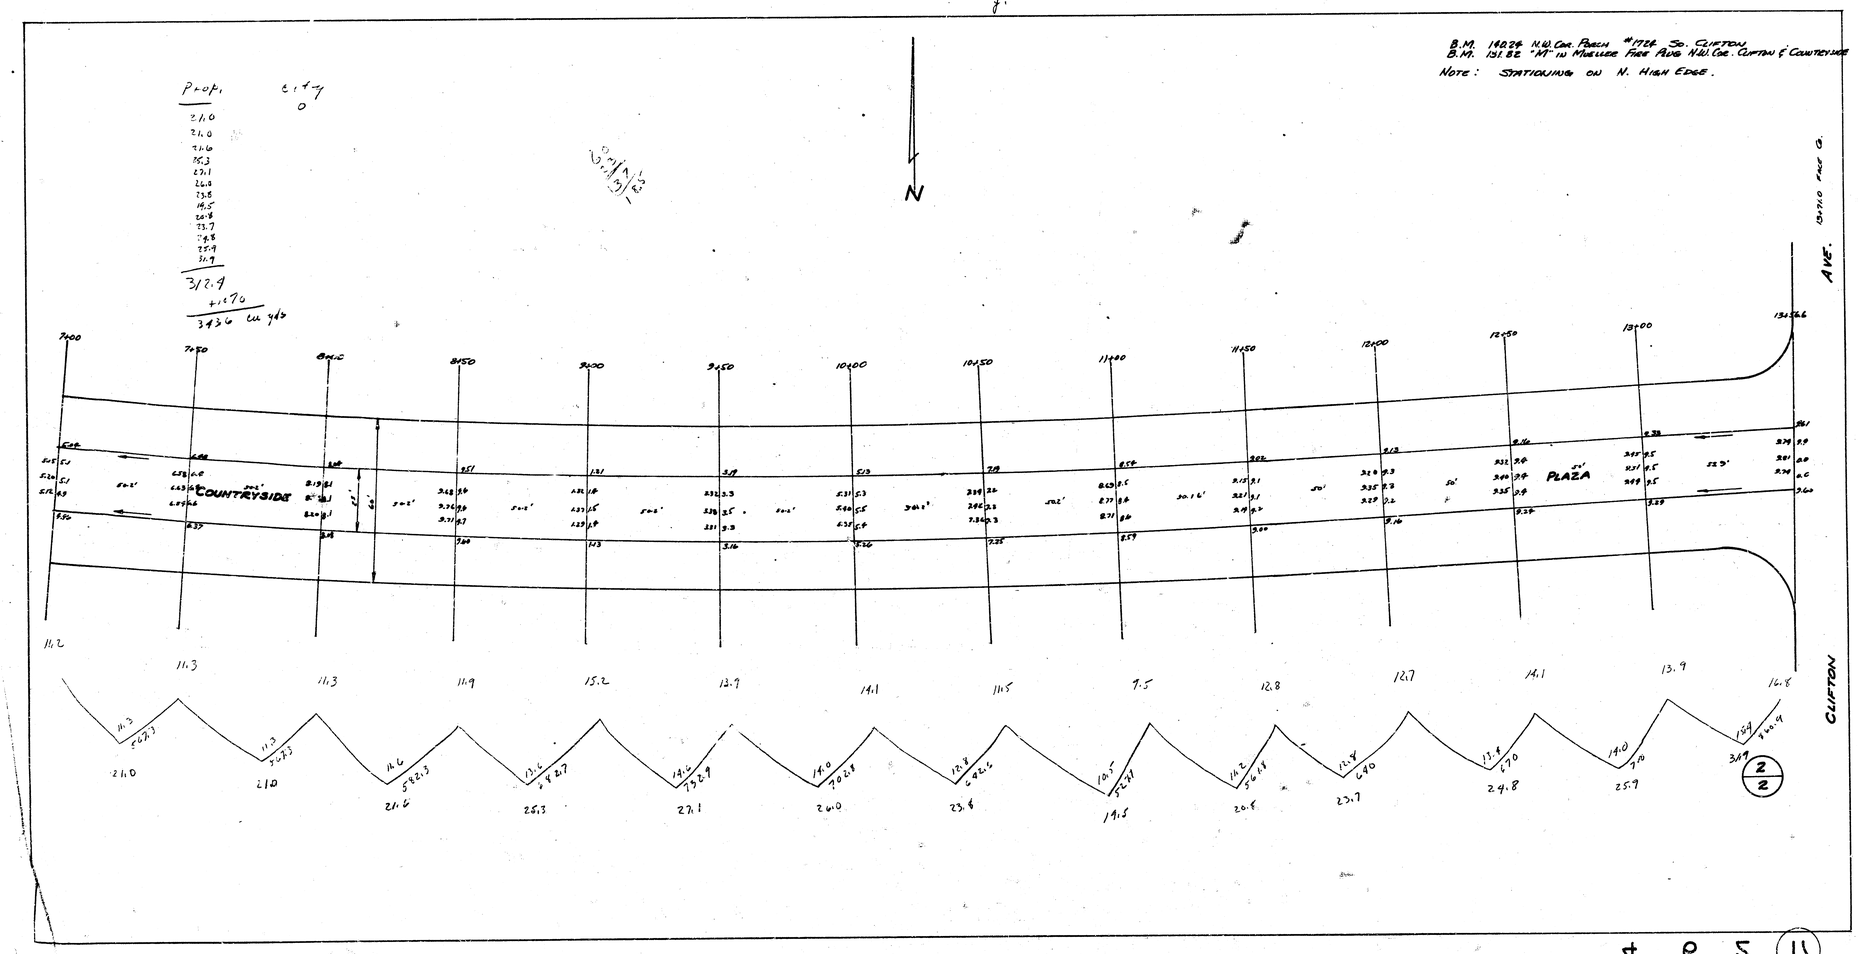

Plat 5