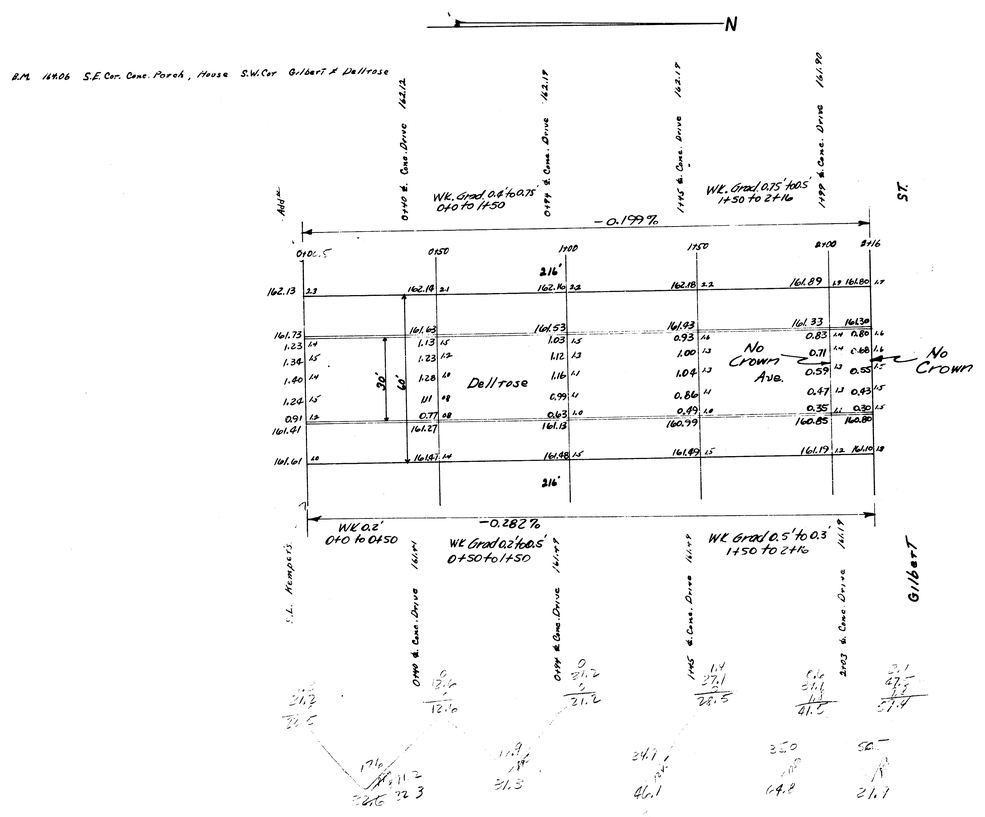
N
B.M. 1496 S.E. Cor. Conc. Porch, House S.W. Cor Gilbert & Dellrose
Add^n
0+00 & Conc. Drive 162.12
0+99 & Conc. Drive 162.19
1+95 & Conc. Drive 162.17
2+93 & Conc. Drive 161.90
S.T.
Wk. Grad 0.6' to 0.75' 0+0 to 1+50
Wk. Grad 0.75' to 0.5' 1+50 to 2+16
-0.199%
0+00.5
0+50
1+00
1+50
2+00
2+16
216'
162.13
162.18
162.16
162.18
161.89
161.80
161.73
161.63
161.53
161.93
161.33
161.30
1.23
1.13
1.03
0.93
0.83
0.80
1.34
1.23
1.12
1.00
0.71
0.68
1.40
1.28
1.16
1.04
0.59
0.55
1.24
1.11
0.99
0.86
0.47
0.43
0.91
0.77
0.63
0.49
0.35
0.30
161.91
161.27
161.18
160.99
160.85
160.80
161.61
161.47
161.48
161.49
161.19
161.10
20'
60'
Dellrose
No Crown Ave.
No Crown
-0.282%
Wk 0.2' 0+0 to 0+50
Wk Grad 0.2' to 0.5' 0+50 to 1+50
Wk Grad 0.5' to 0.3' 1+50 to 2+16
S.L. Hampers
Gilbert
0+00 & Conc. Drive 161.41
0+99 & Conc. Drive 161.47
1+95 & Conc. Drive 161.49
2+93 & Conc. Drive 161.19
21.2
12.6
12.6
21.2
21.2
21.2