B.M. 124.78 R.R. Spike N.E. Side H.L.P. S.W. 17th & Edwards
B.M. 127.11 S.E. Cor. Conc. Porch Ho. # 1851 N. Edwards
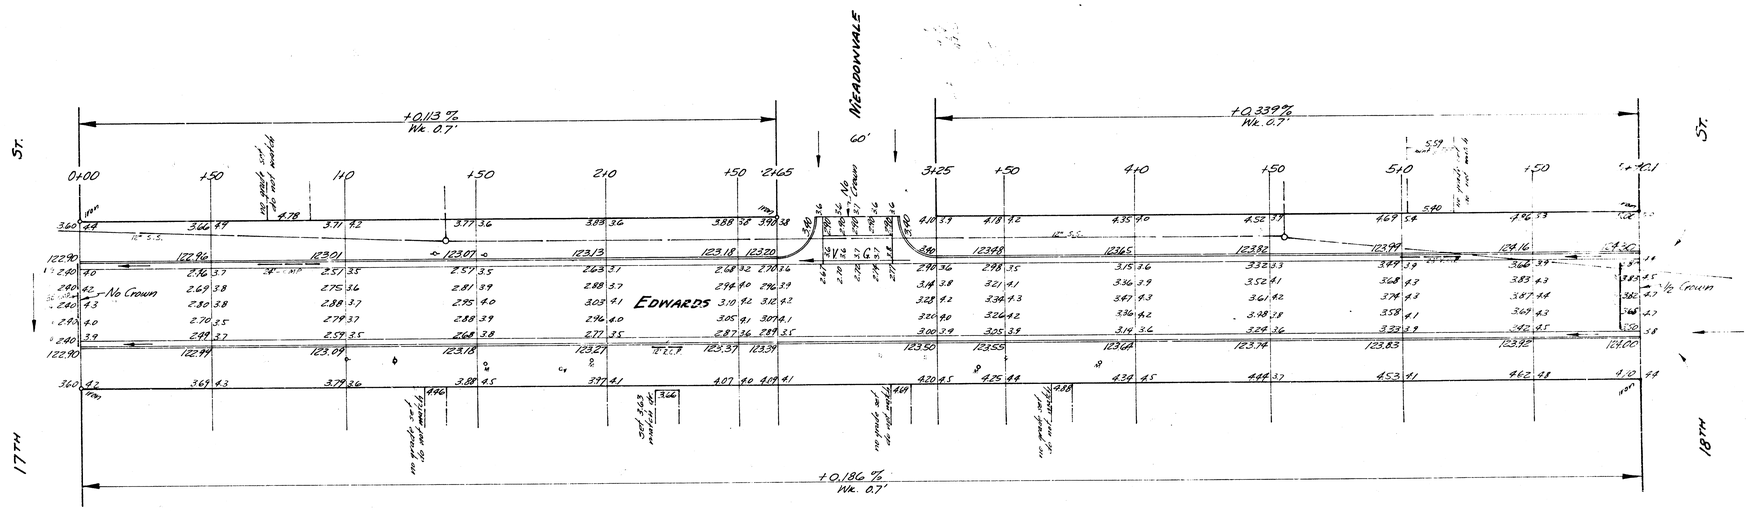
Scale: 1" = 20'