120.00
118.00
116.00
114.00
112.00
110.00
108.00

R=647.9'
L=211.7'
L=220.3'
51' Δ=156.9°

120.00
118.00
116.00
114.00
112.00
110.00
108.00

S

Cross Sections of Dry Creek
Taken 50' either side of
George Washington Boulevard
Bridge

Scale: 1"=4' Vertically & Horizontally

40's 50's 100's 150's 200's

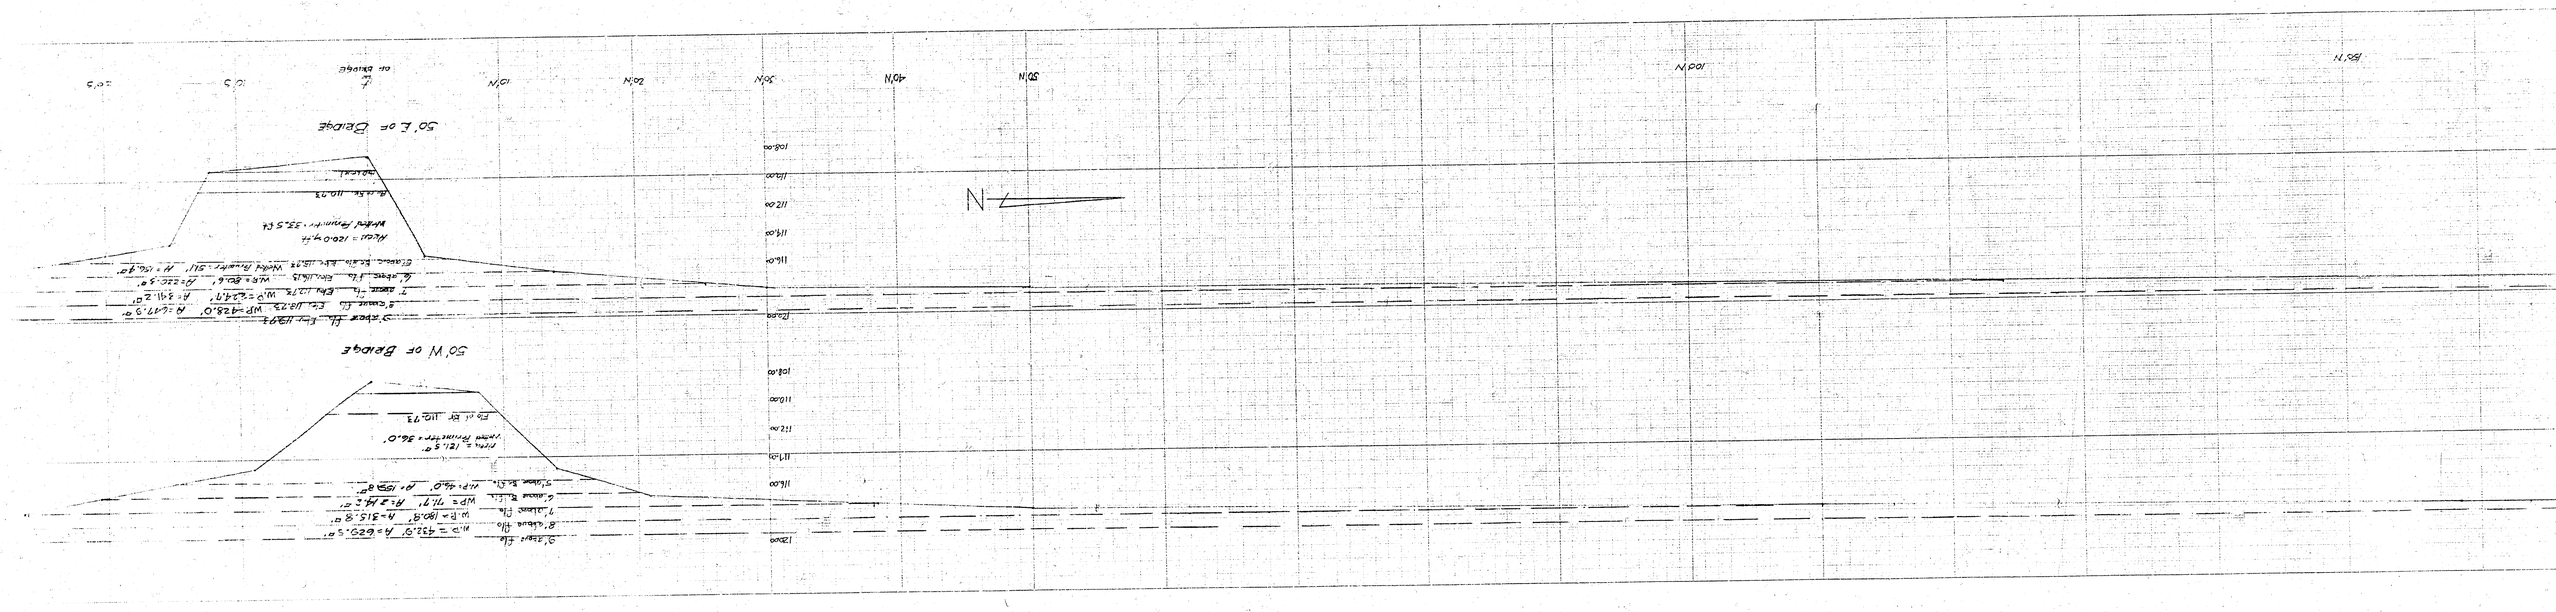
N
10'N
20'N
30'N
40'N
50'N
50' E of Bridge
50' W of Bridge

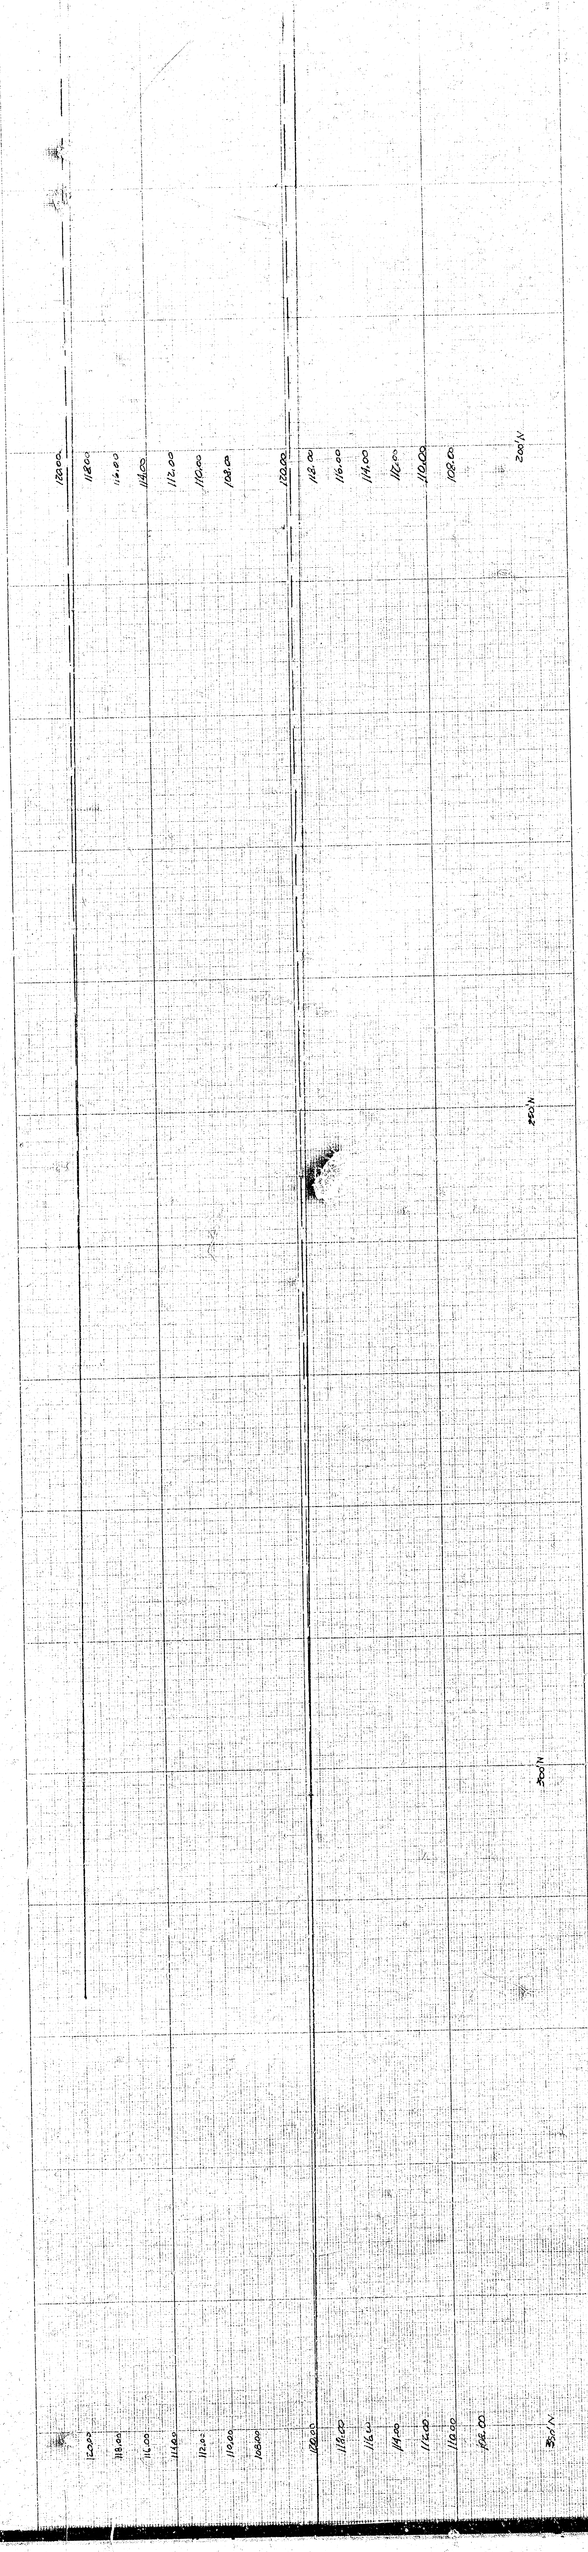
120.00
118.00
116.00
114.00
112.00
110.00
108.00
120.00
118.00
116.00
114.00
112.00
110.00
108.00
2+00 N.
2+00 N.
3+00 N.