1942
Bayley St - E.L. Hillside to E.L. Vassar
30' Conc - Int. Cb.

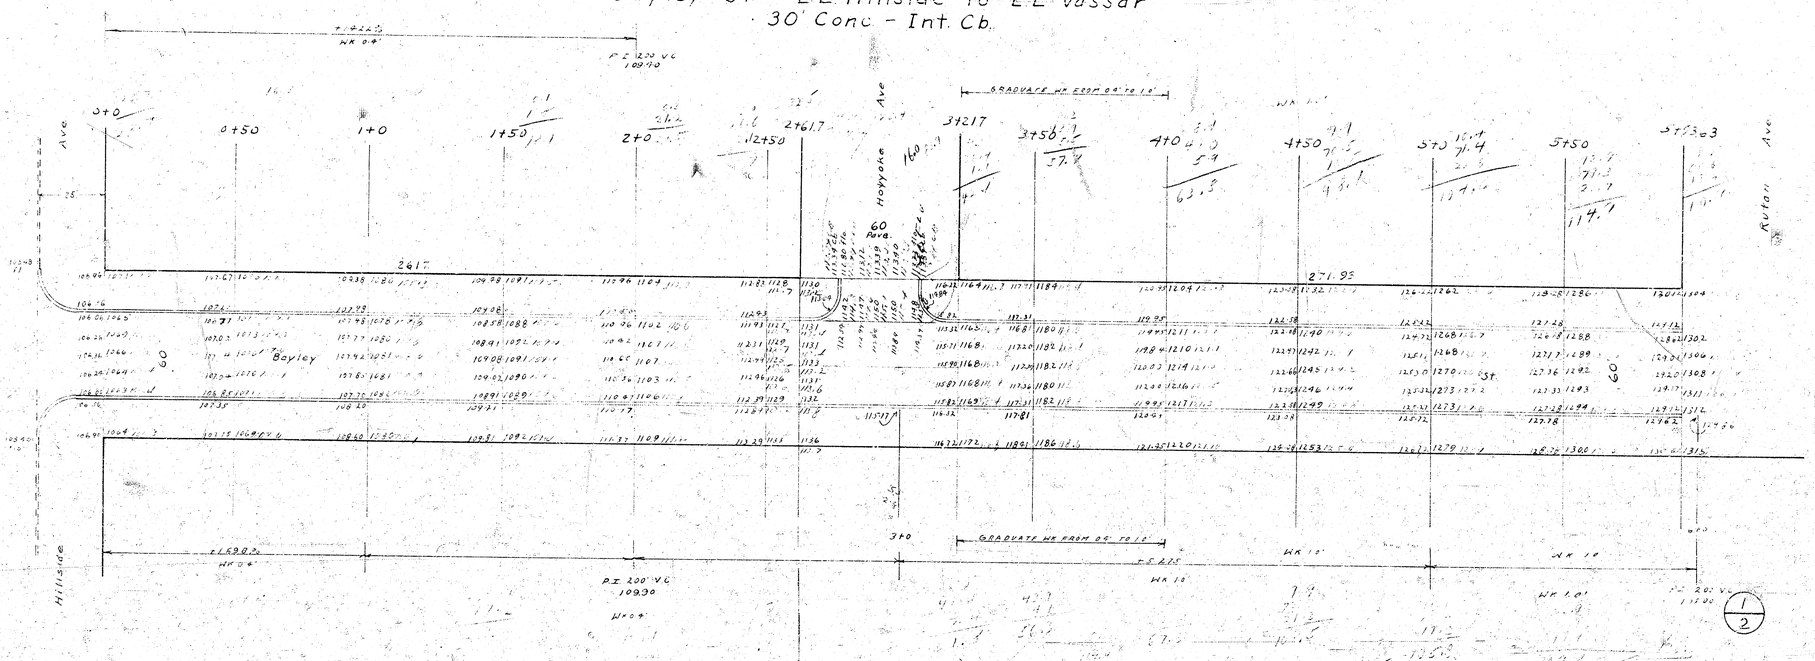

B.M. - 108.06 - "K" in Keeler Bk Cb N.E. Cor. Hillside + Lincoln S. App. Wk.
B.M. - 106.10 - X on E. Cb. Hillside N.L. Bayley
B.M. - 134.90 - Nail S.S. - P. Pole N.S. Bayley 150' E. of Rutan "178 K.G.+E.
B.M. - 129.91 - P.L. Iron N.W. Cor. Rutan + Bayley

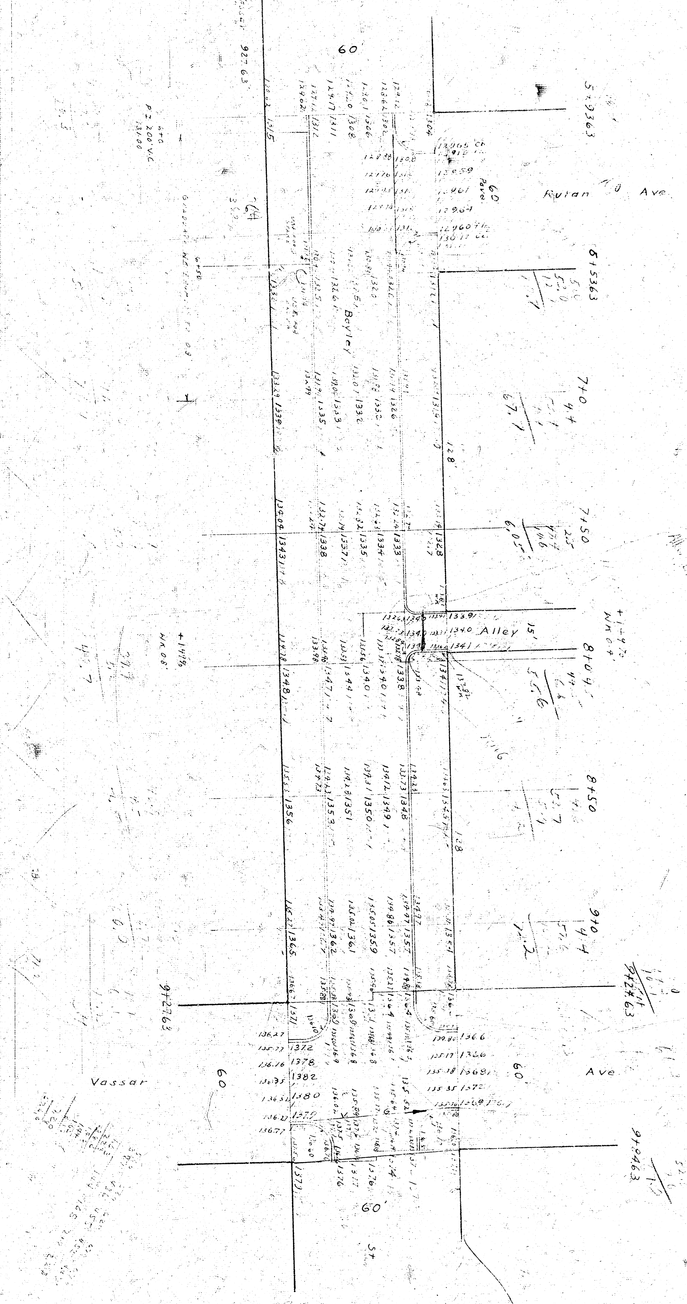
Rutan Ave.
Vassar Ave.
Boyler
Alley
60'
60
60
60
15'
128
128
128