PAVING PLAN 1943

BEVERLY DRIVE - S.L. KELLOGG ST. to N.L. LINCOLN ST.

26'-2" A.C. 5" CONC. - COMBINED C&G & GTR. WHERE NECESSARY

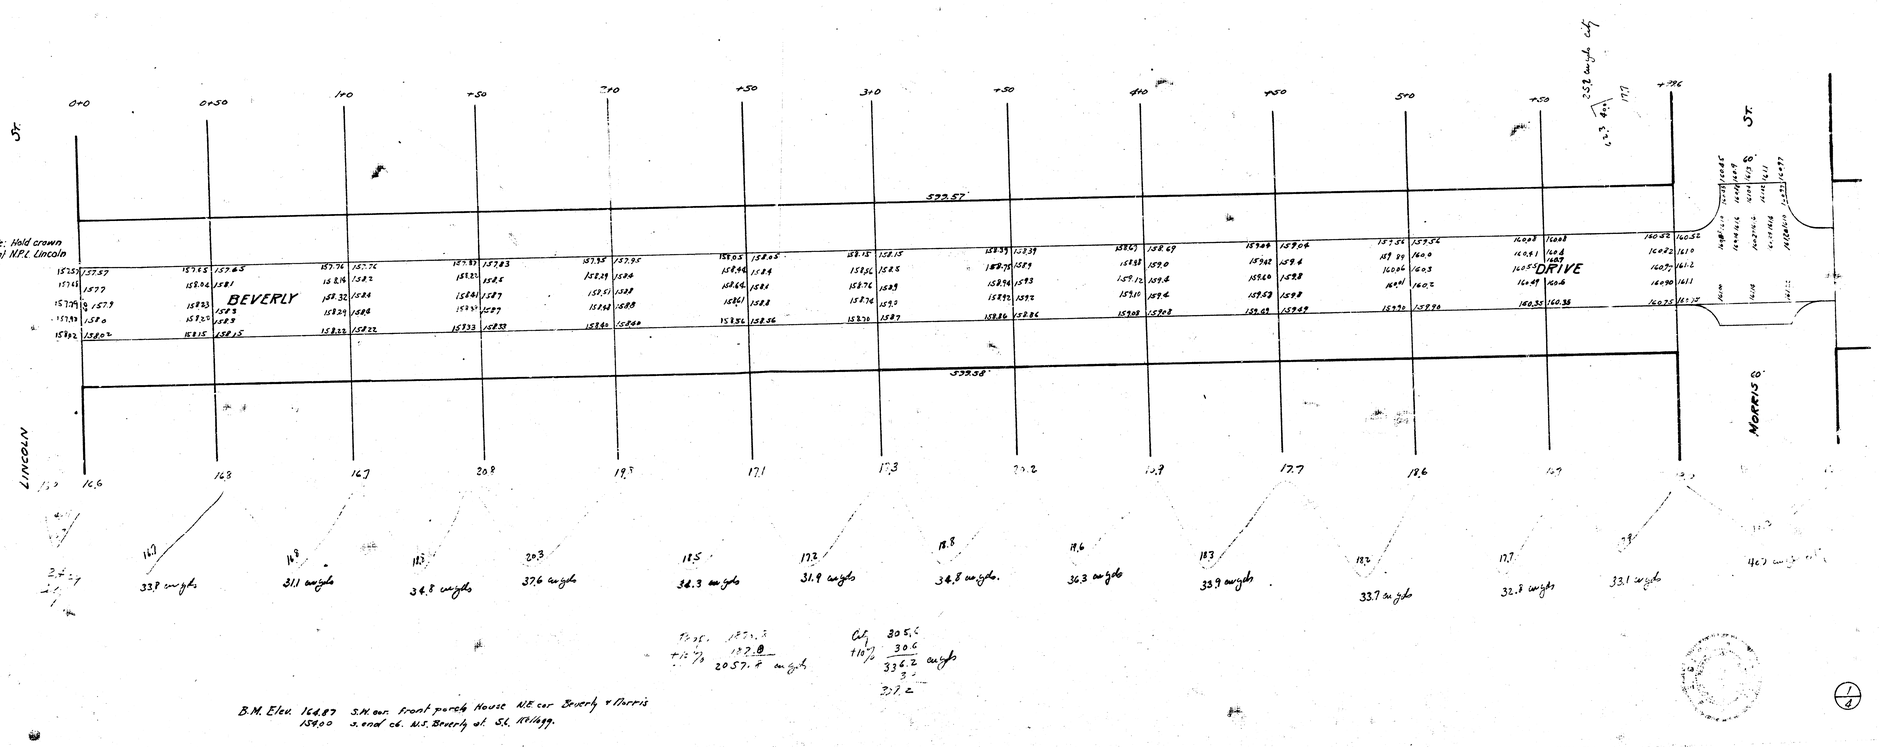

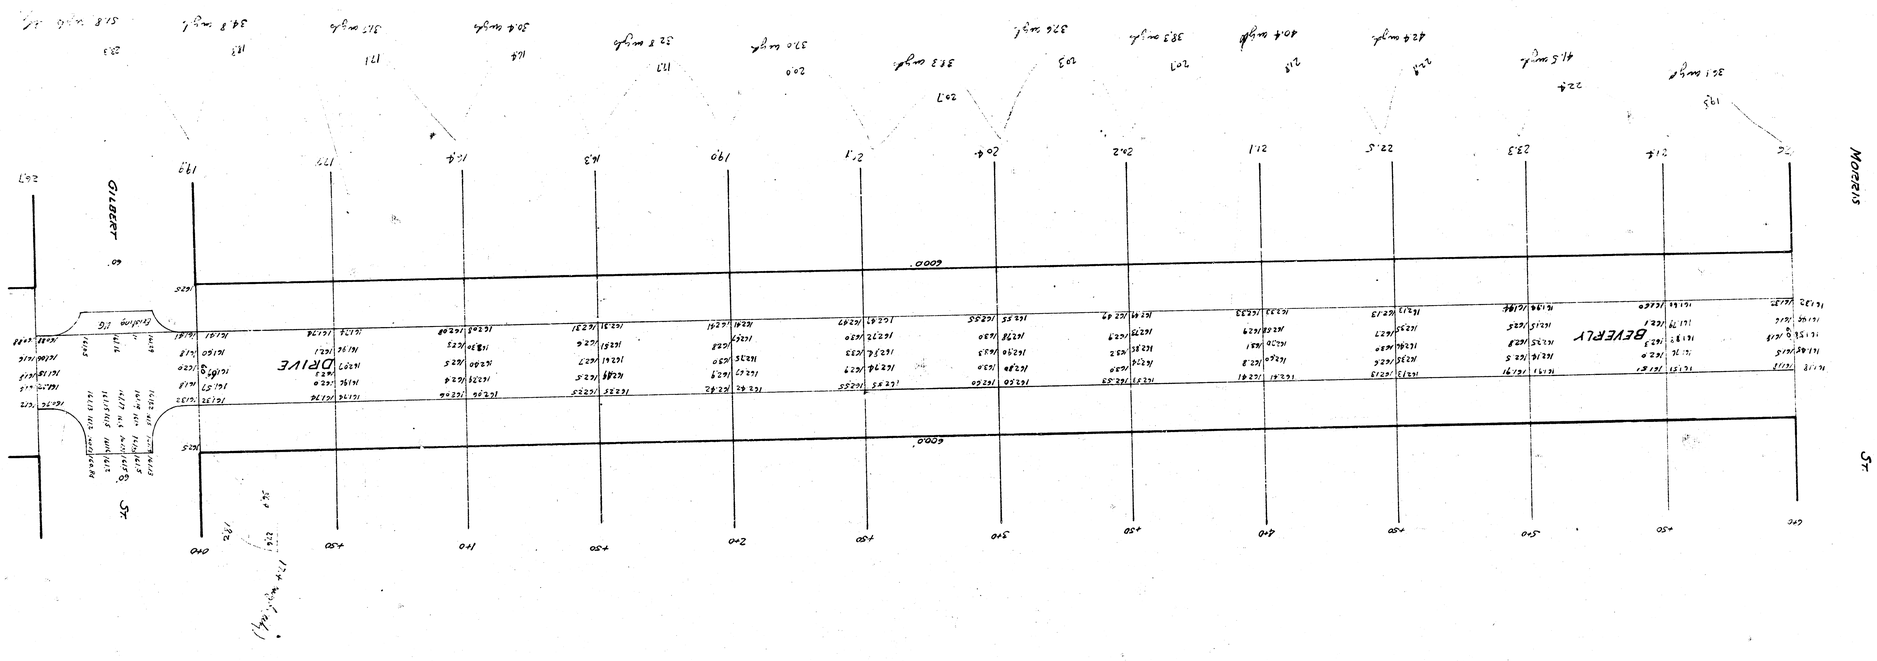
MORRIS
ST
BEVERLY
DRIVE
GILBERT
ST
6000'
6000'

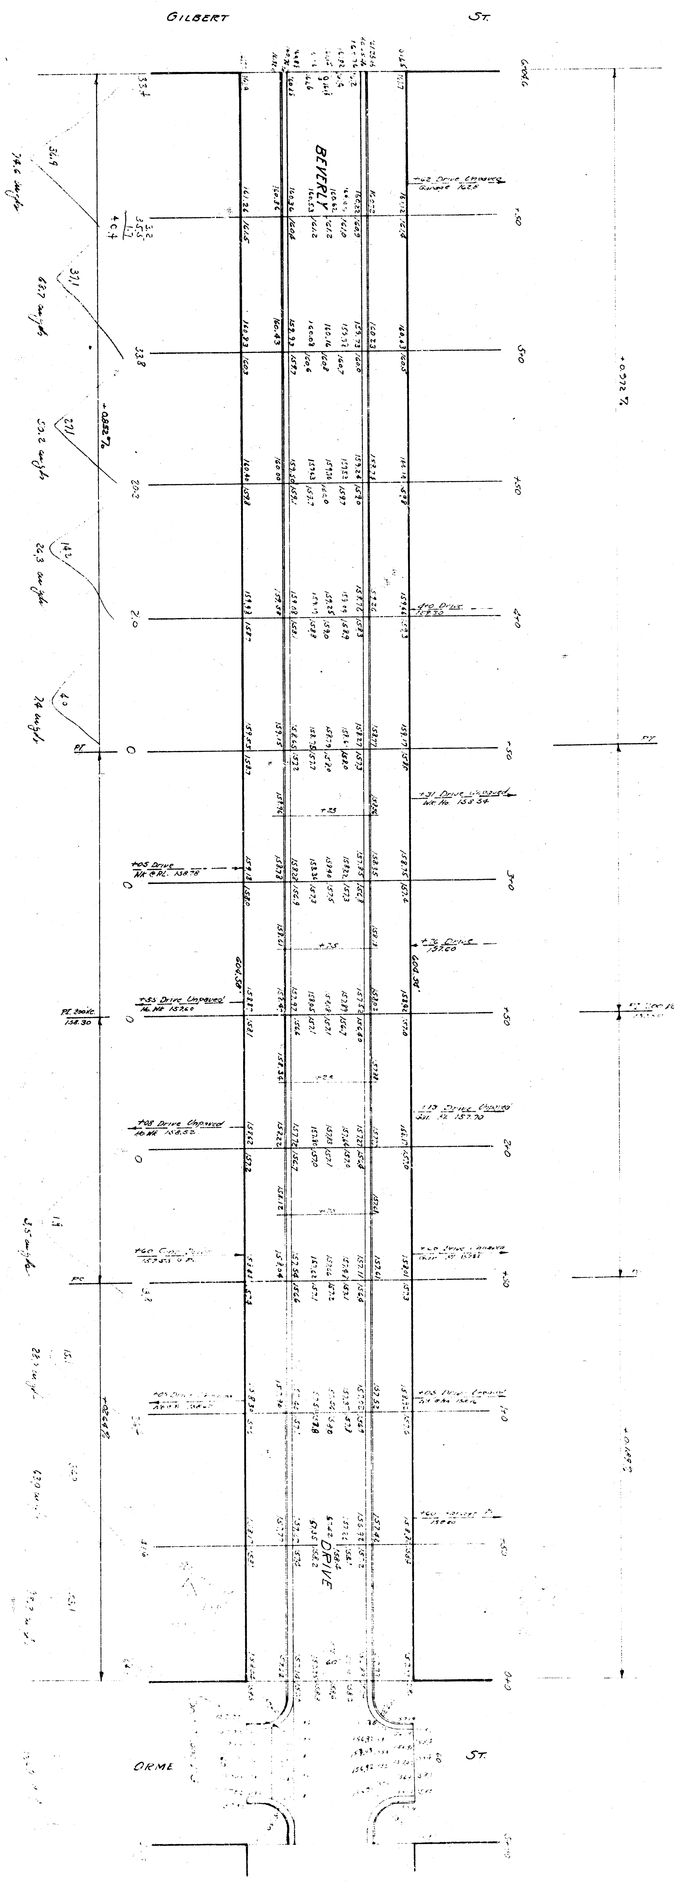
GILBERT
ST
BEVERLY
DRIVE
ORME
ST.

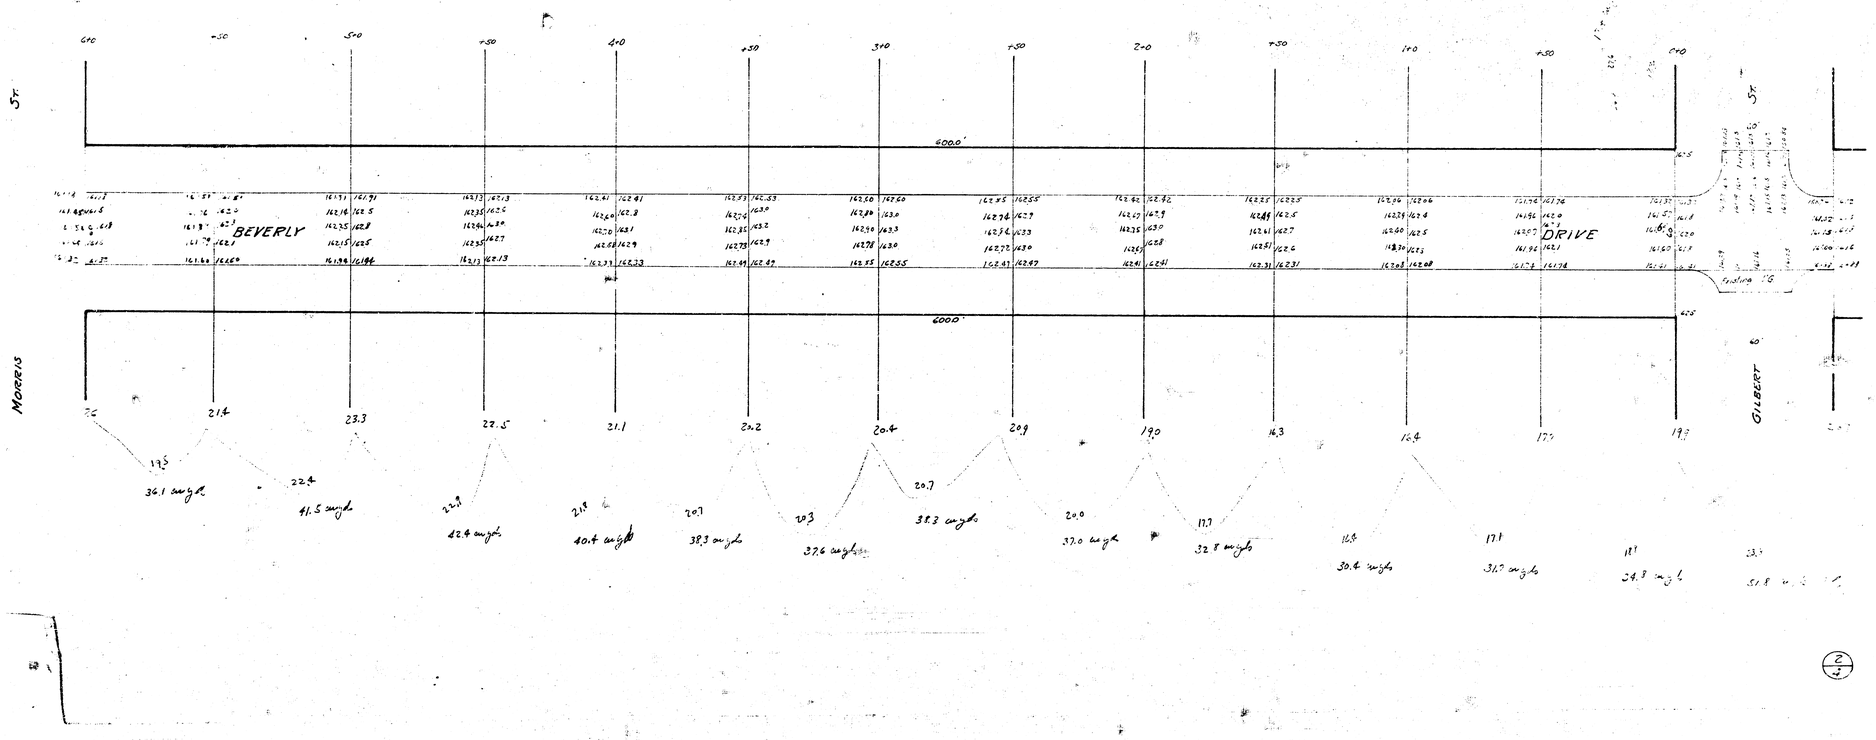
BEVERLY
DRIVE
600.0'
600.0'
MORRIS
GILBERT
Existing TG
21.4
23.3
22.5
21.1
20.2
20.4
20.9
19.0
16.3
16.4
17.1
19.3
36.1 angle
41.5 angle
42.4 angle
40.4 angle
38.3 angle
37.6 angle
38.3 angle
37.0 angle
32.8 angle
30.4 angle
31.7 angle
34.8 angle