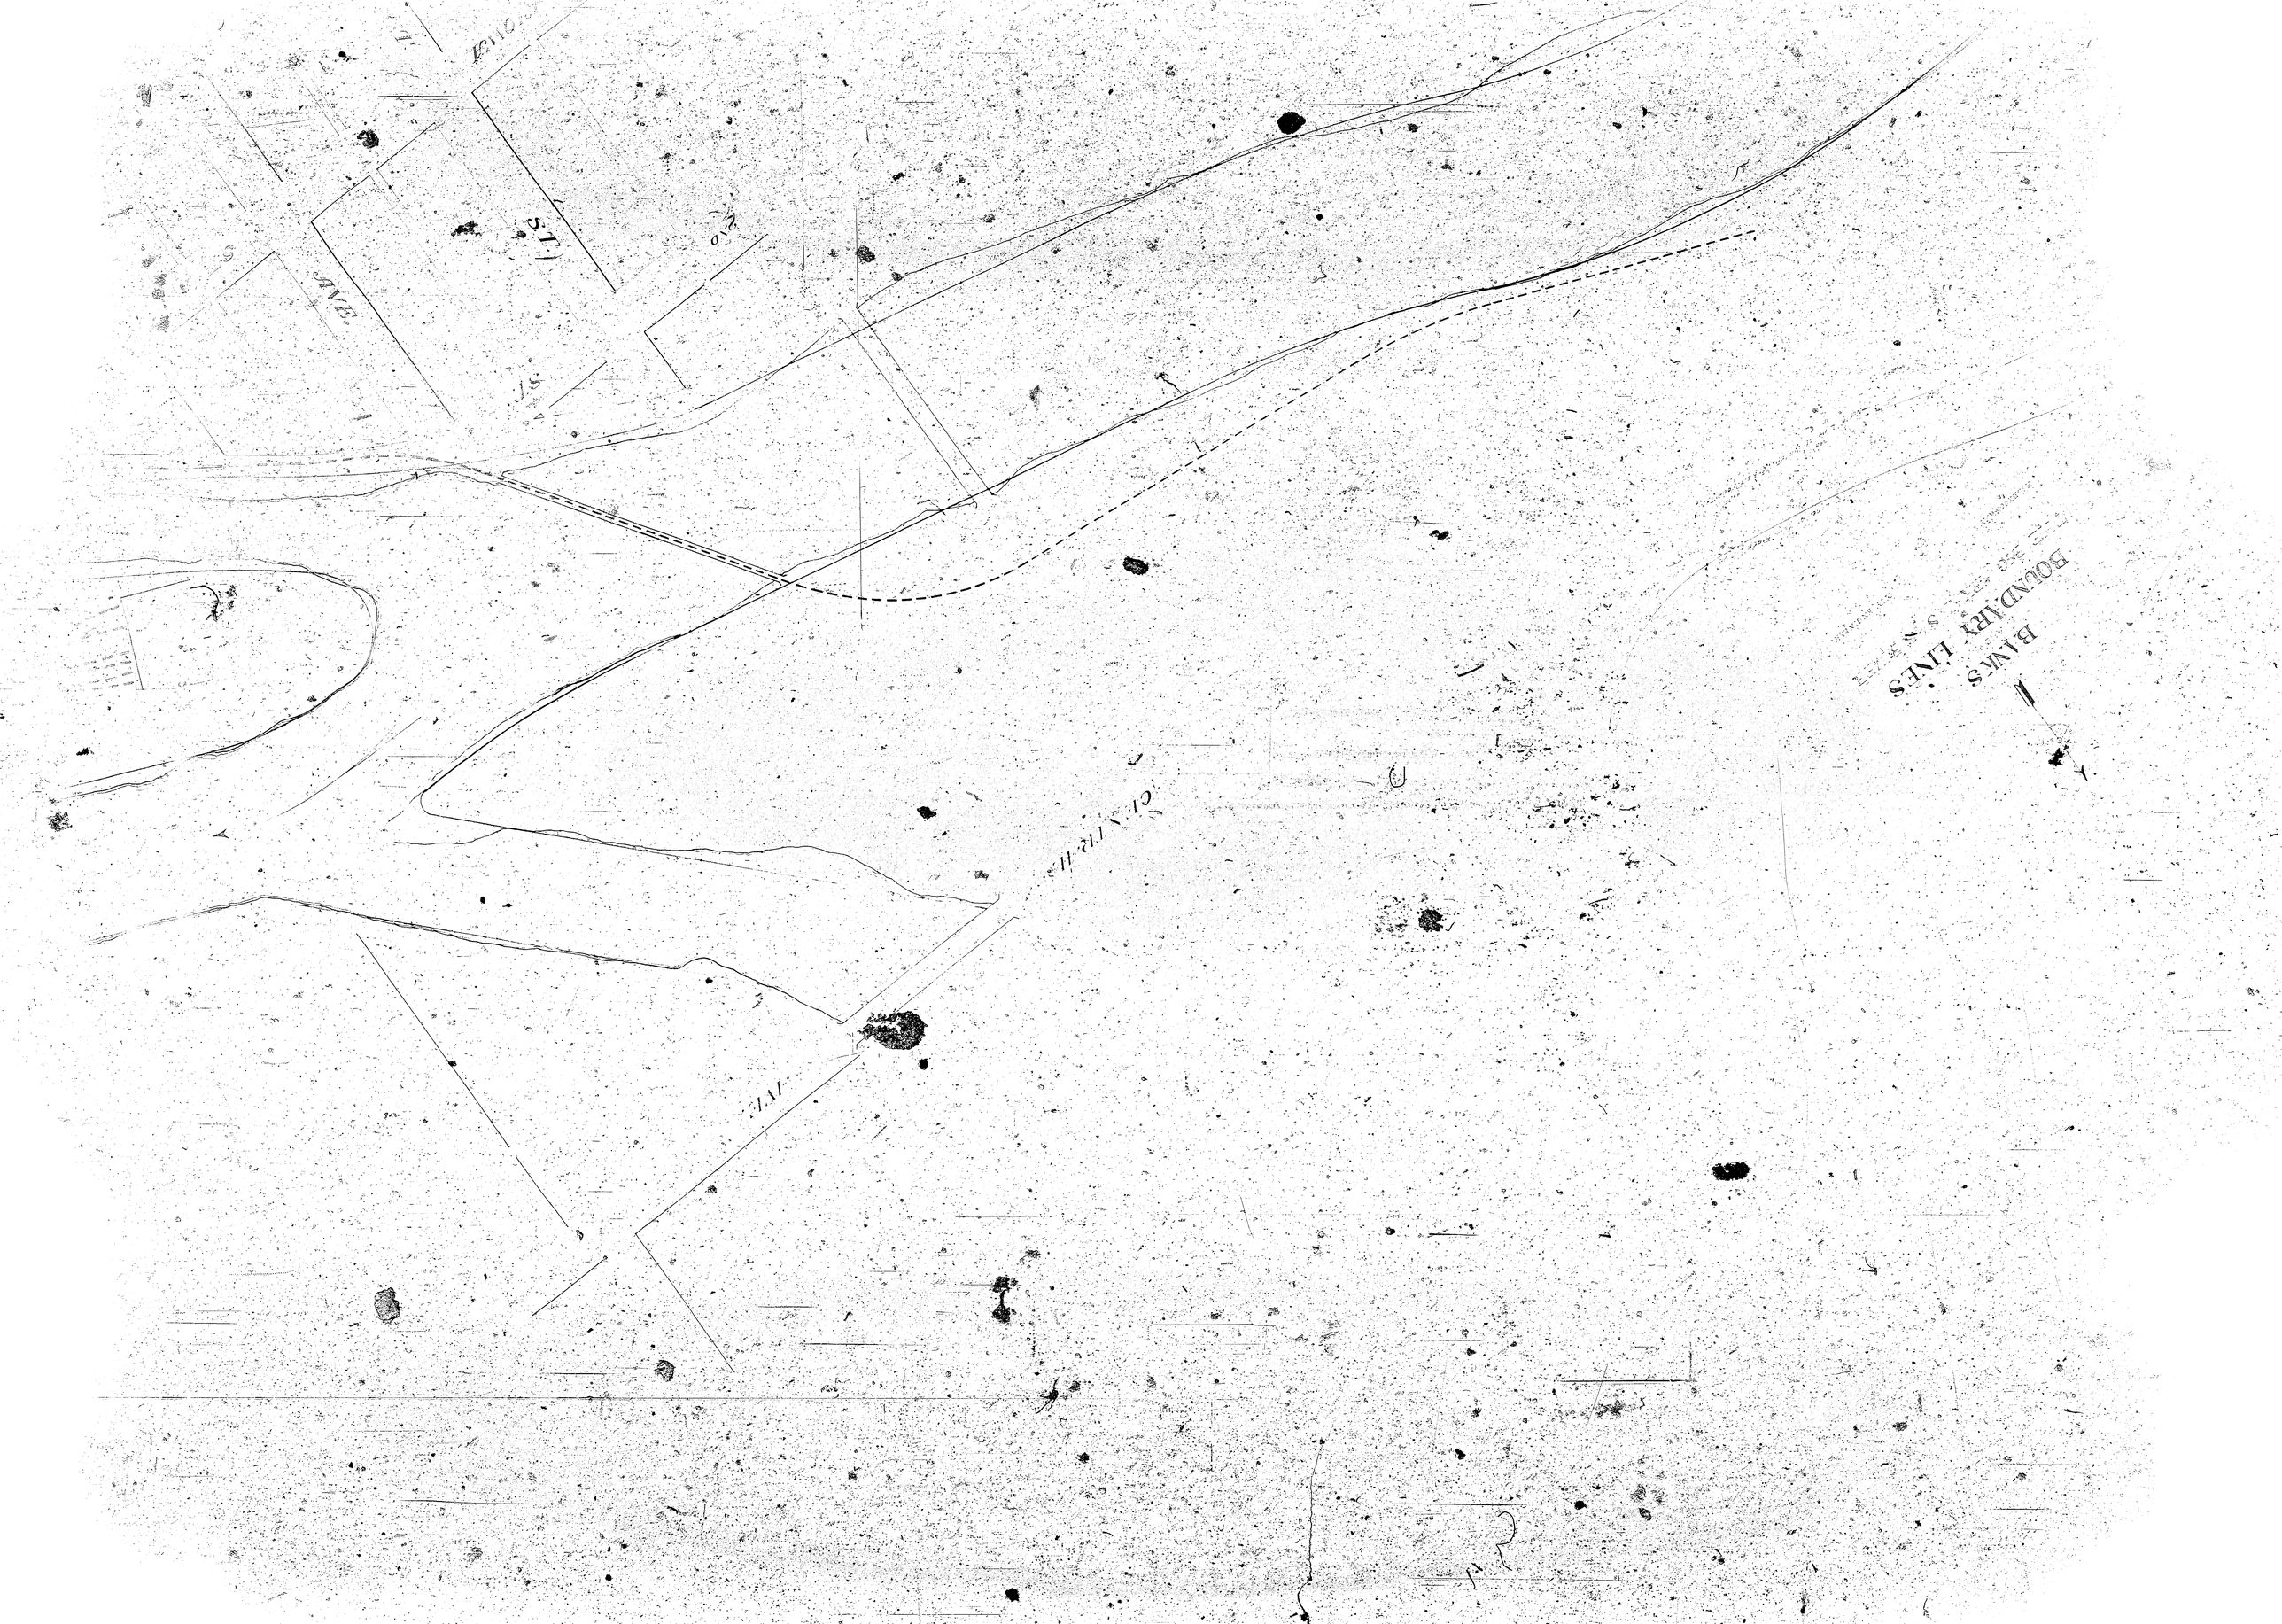
BLVD
ST
AVE
BLVD
ST
AVE
BOUNDARY LINES

ST
ST
HANDLEY
ST
AVE
ST
2ND
ST

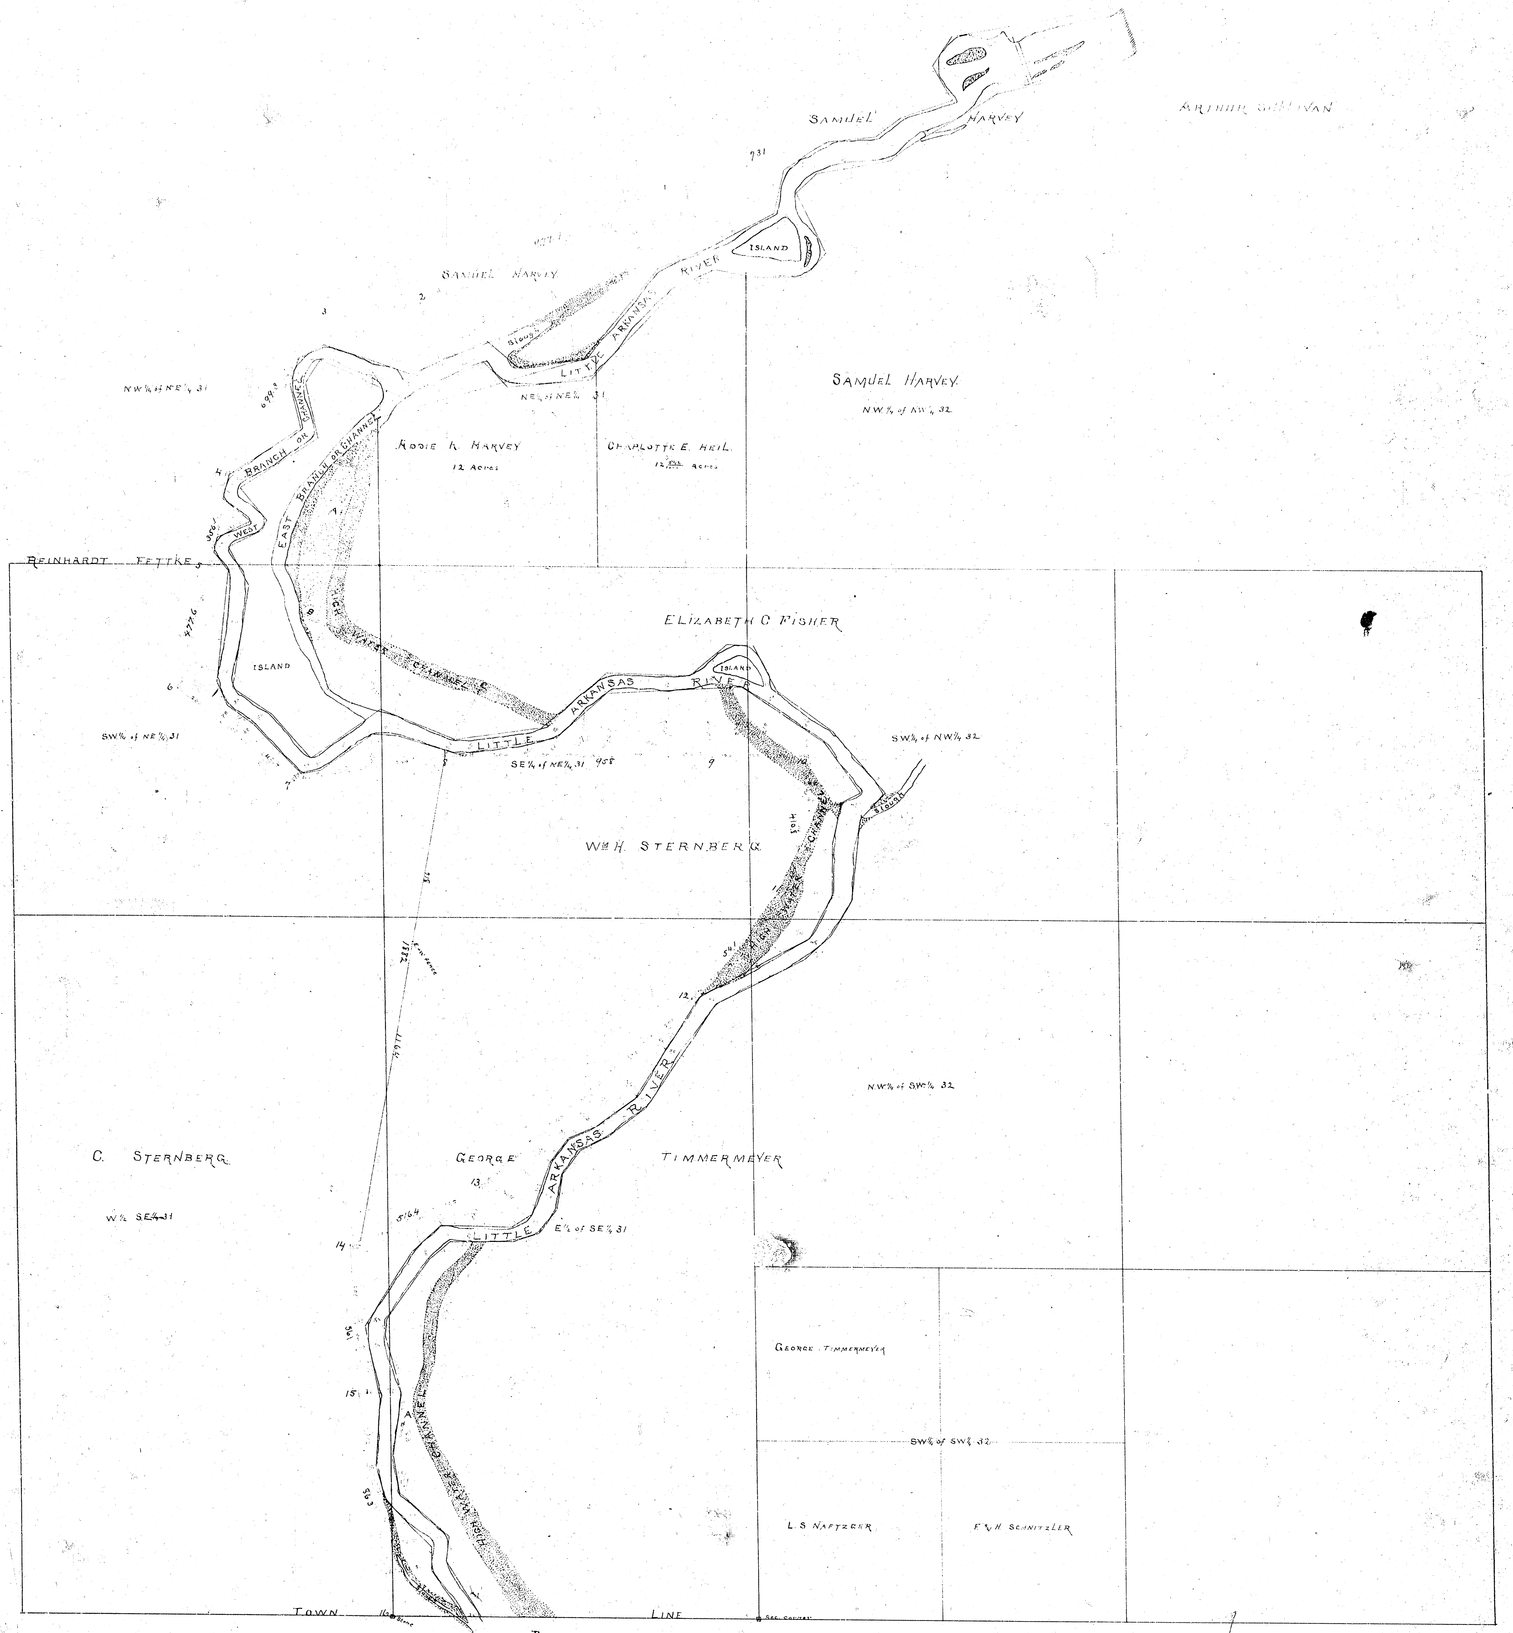

Beg at S.W. Cor S.E.¼ S.W.¼ Sec 29. 27. 1 E thence N 1134 ft.

S	77°	25'	W	1320 ft	N	0°	25'	E	1134 ft.
S	0°	20'	W	1164	N	68°	35'	W	2013
S	28°	18'	W	249	N	13°	11'	W	1129
S	40°	40'	W	186	N	3°	15'	E	267
S	24°	25'	E	281	N	11°	40'	W	579
S	40°	59'	W	114	N	3°	15'	E	1131
S	89°	30'	W	473	N	40°	30'	E	1147
S	68°	35'	W	130	S	89°	52'	E	2624
S	40°	30'	W	129	N	0°	13'	E	33
S	14°	45'	W	203	N	0°		E	210
N	15°	38'	W	121	N	36°	55'	E	176
S	66°	28'	W	376	N	66°	17'	E	138
N	61°	0'	W	435	N	51°	27'	E	183
S	13°	30'	W	11	N	41°	45'	E	440
S	17°	40'	E	209	N	0°	13'	W	403
S	56°	47'	W	330	N	46°	15'	E	147
S	30°	37'	E	184	N	0°	51'	E	194
S	63°	32'	W	170	N	17°	40'	E	282
S	24°	15'	E	168	N	64°	15'	E	97
S	7°	53'	W	394	N	35°	45'	W	233
S	53°	26'	E	178	N	5°	33'	W	370
S	18°	30'	E	217	S	87°	29'	W	435
N	43°	40'	E	310	S	47°	21'	W	240
S	66°	15'	E	371	S	18°	45'	W	349
N	82°	15'	E	313	N	72°	50'	W	223
N	11°	15'	E	313	N	88°	50'	W	72
S	82°	15'	E	277	S	89°	26'	W	532
N	41°	15'	E	128	S	77°	17'	W	72
S	82°	15'	E	93	N	11°	15'	W	287
N	82°	15'	E	172	N	57°	45'	W	117
S	11°	15'	E	267	S	23°	17'	W	97
S	41°	15'	E	346	N	31°	30'	E	1134
S	82°	15'	E	1320	E	13°	32'	W	89
S	6°	W		1320	N	11°	33'	E	277
			W	1320	N	68°	21'	E	1335
			W	1320	N	11°	03'	W	121
	6°		W	1320	N	16°	03'	E	914
			W	1320	N	84°	29'	E	378
S	53°	29'	W	1320	N	15°	50'	W	164
			W	1320	N	18°	30'	E	123
			W	1320	N	53°	45'	E	196
			W	1320	S	69°	45'	E	337
			W	1320	N	65°	15'	E	323
			W	1320	S	46°	15'	E	185
			W	1320	N	82°	15'	E	348
			W	1320	N	37°	30'	E	1127
			W	1320	N	69°	45'	E	217
			W	1320	N	69°	45'	E	208
			E	1320	N	53°	30'	E	191
			W	1320	N	53°	45'	E	183
			W	1320	N	82°	15'	E	177
				1320	N	48°	15'	E	132
			W	1320	N	69°	11'	E	178
				1320	N	28°	50'	W	196
				1320	N	82°	15'	E	132
N	13°	20'	W	1320	N	43°	38'	E	278
						Road			220