B.M. 201.80 SE cor. Conc. Porch flr. on NE cor. 8th & Woodlawn.

NOTE: Use this B.M. on this project only.


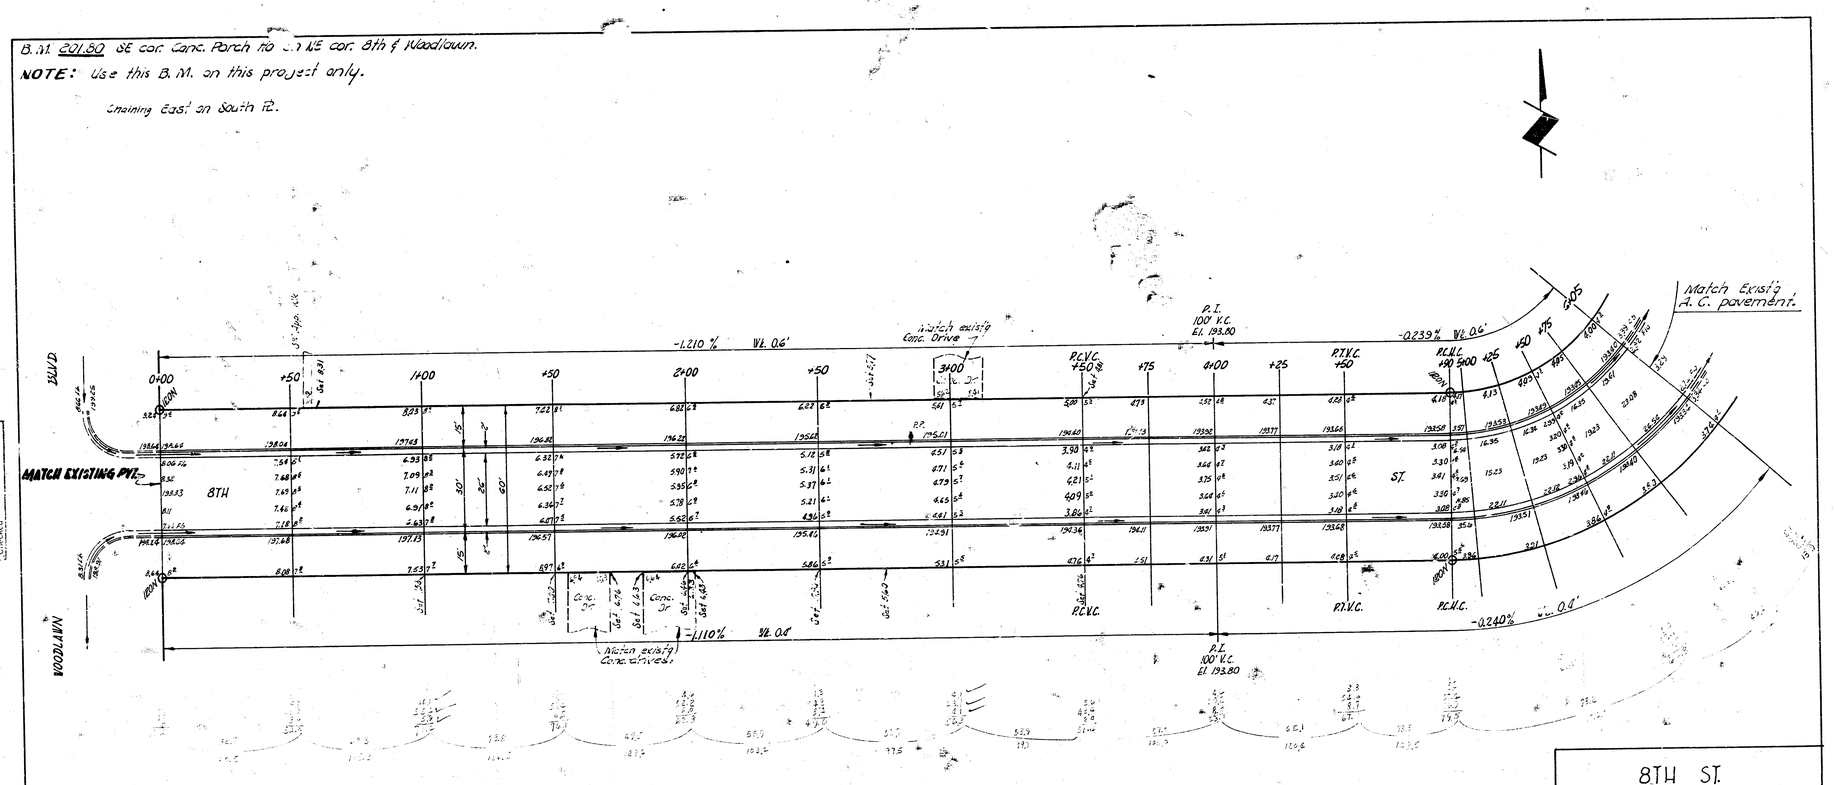
WOODLAWN BLVD
8TH
8TH ST.
MATCH EXISTING PVT.
Match existg Conc. Drive
Match existg Conc. drives.
Match Existg A.C. pavement.
-1.210 % Vl. 0.6'
-1.110% Vl. 0.8'
-0.239% Vl. 0.6'
-0.240% Vl. 0.9'
P.C.V.C.
P.V.C.
P.C.V.C.
P.I. 100' V.C. El. 193.80
P.P.
0+00
+50
1+00
2+00
3+00
4+00
+25
+75
5+00
+90
