BK #31
Tan-14

B.M. 1951.6 "T" in Troy top fire hyd. N.W. corner Dellrose & 8th.

B.M. 1970 "G" in Globe center wk. N. near cb. N.E. corner Oliver & 8th.

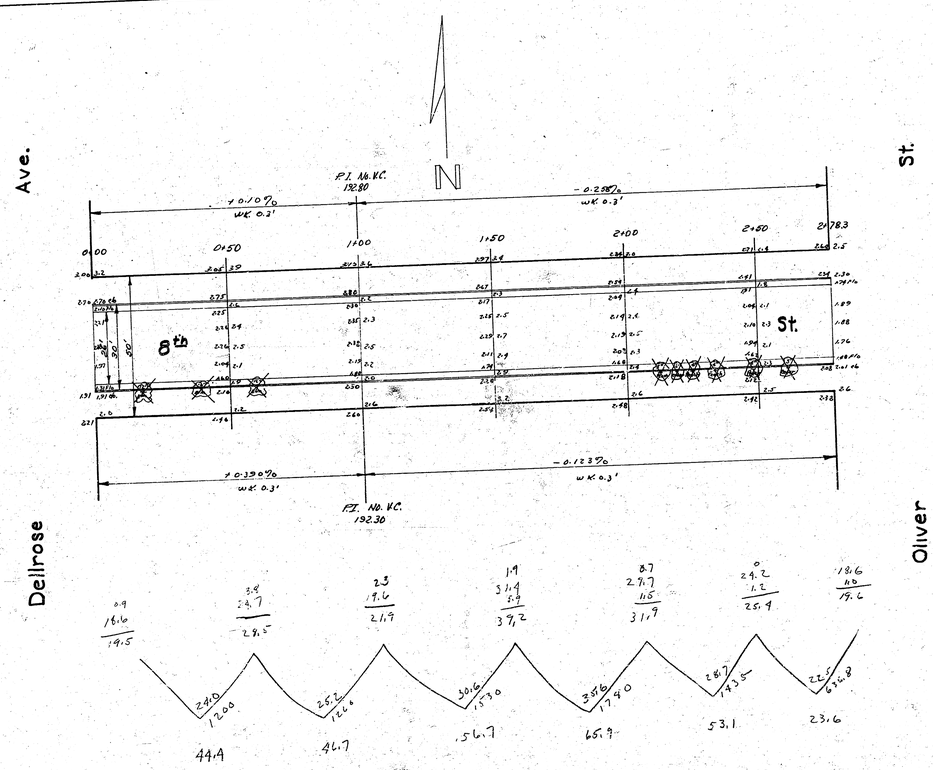

Property
44.4
46.7
56.7
65.9
53.1
23.6
290.4
+10%
319.4 cu. yds.

4 Drives

8th St.
E.L. Dellrose to W.L. Oliver St.
26-2-30 A.C.
City of Wichita, Kansas
L. K. White ~ City Engineer
July 1950 Proj. #C10-74

4 2 5 55