1941

9TH ST — E.L. CRESTWAY TO W.L. OLIVER

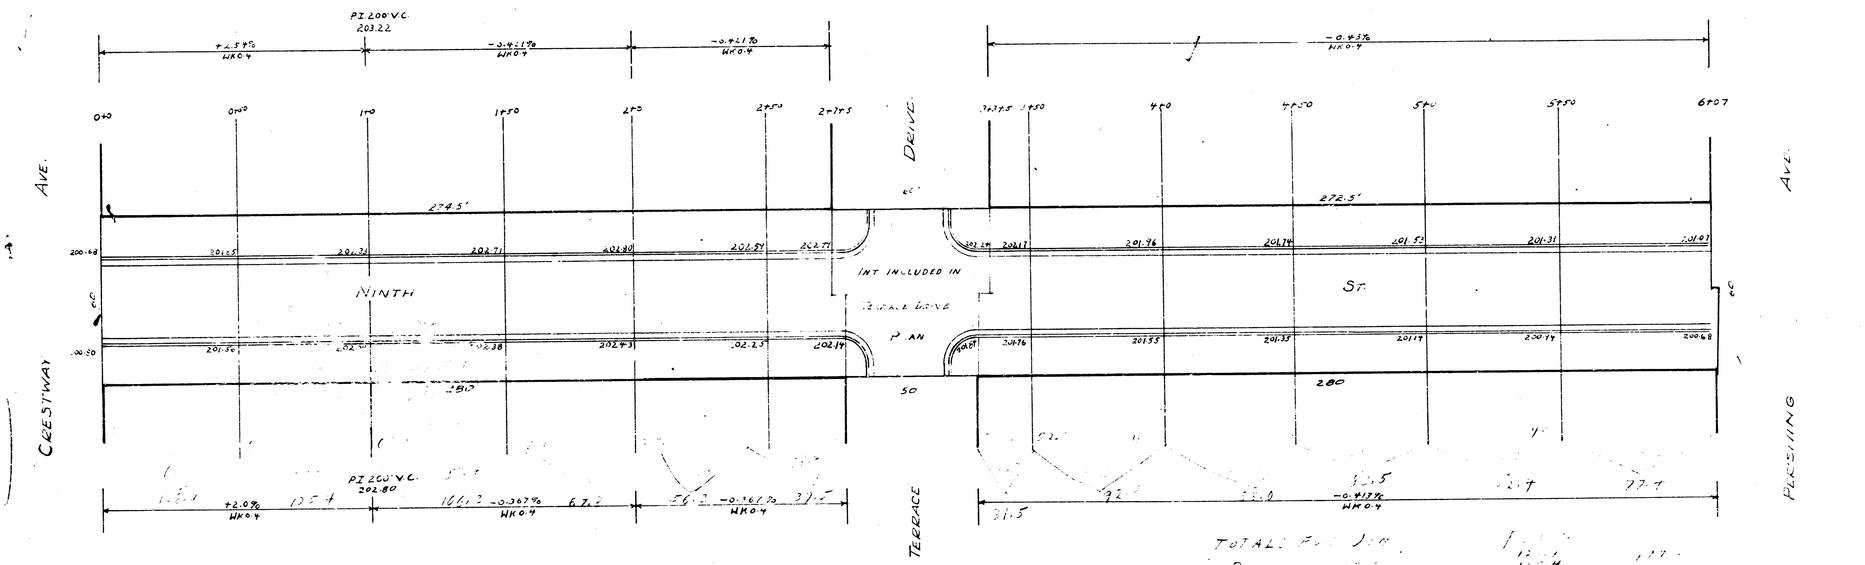

B.M. 201.02 TOP OF IRON ℄ CRESTWAY + 9TH

TOTAL FOR JOB

1075.6
311.2
311.2
1130.4
311.2
2241.6

1/2

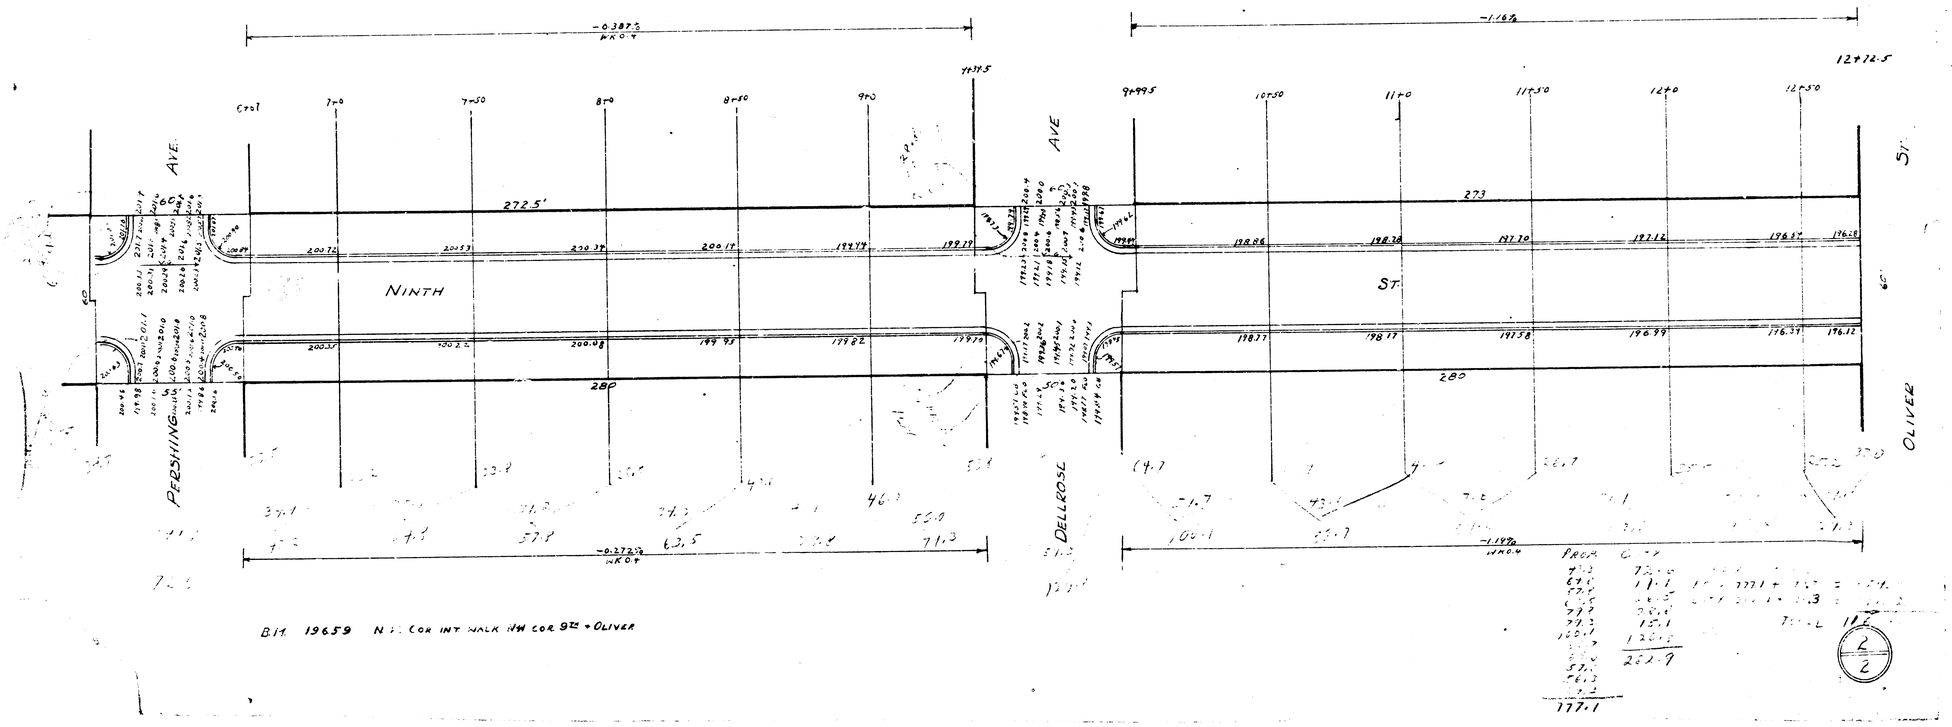
NINTH
ST.
PERSHING
AVE.
DELLROSE
AVE
OLIVER
ST.
272.5'
273
280
280
12+72.5
B14 19659 N.E. COR INT WALK HW COR 9TH + OLIVER