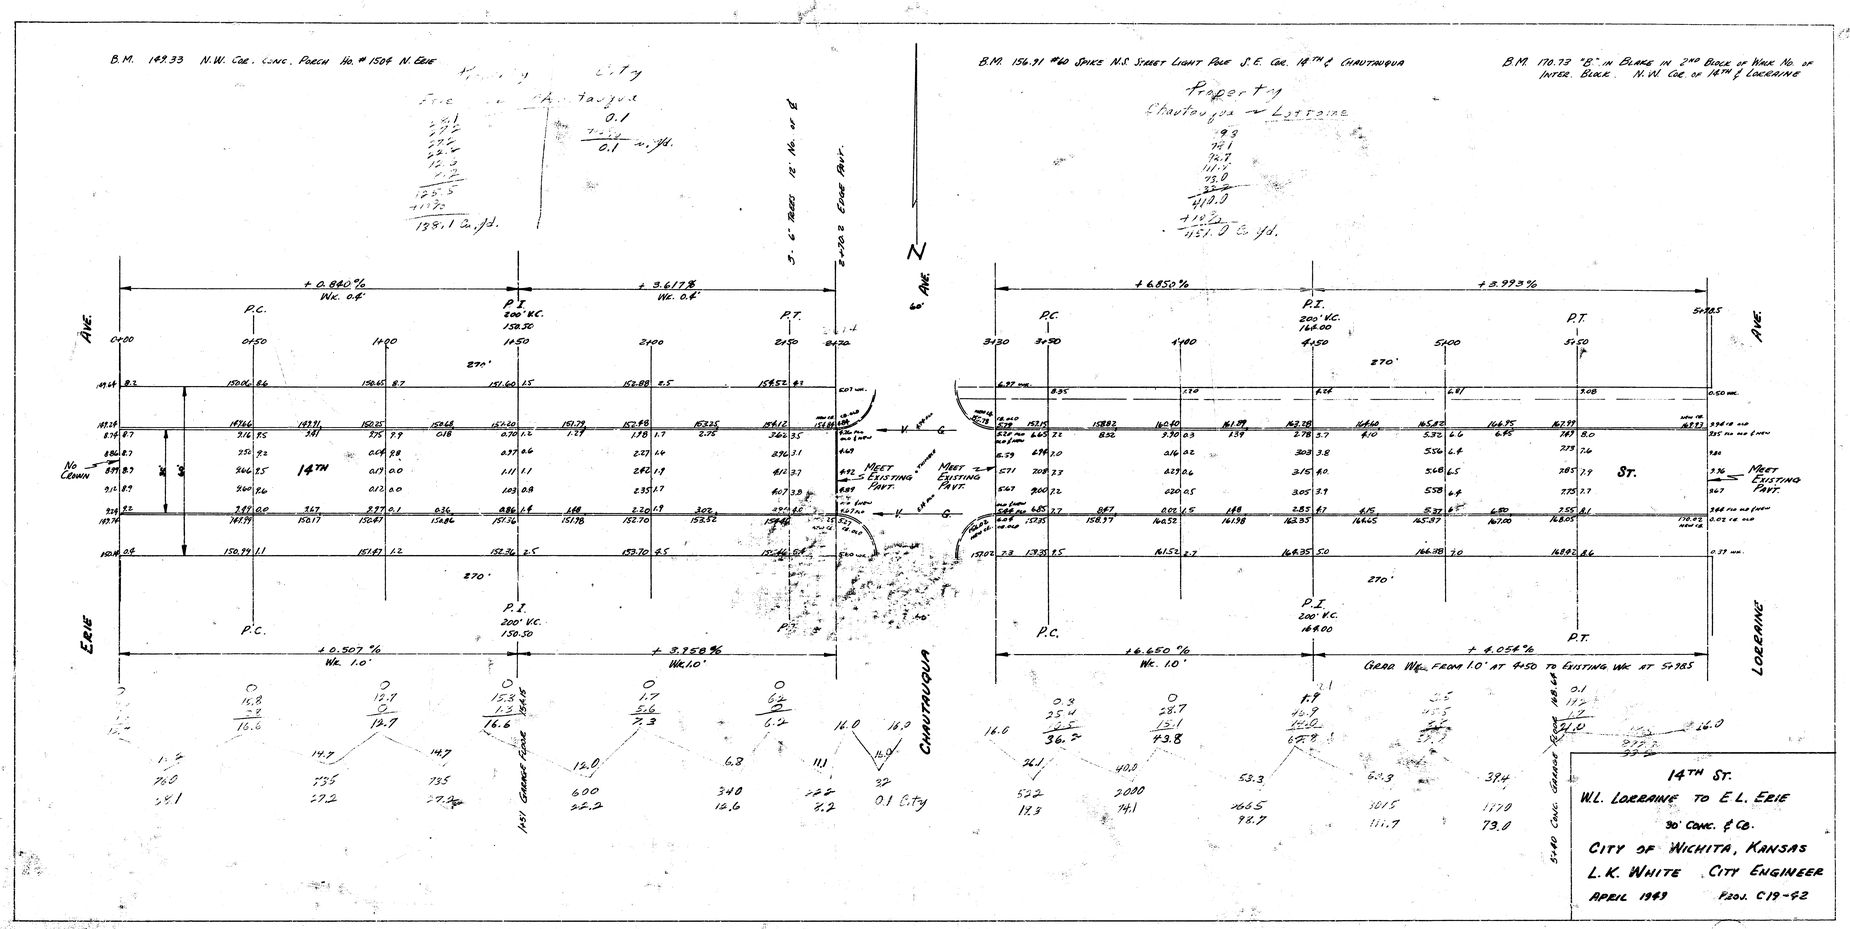
B.M. 149.33 N.W. Cor. Conc. Porch No. # 1504 N. Erie
B.M. 156.91 #60 Spike N.S. Street Light Pole S.E. Cor. 14TH & Chautauqua
B.M. 170.73 "B" in Blade in 2ND Block of Walk No. of Inter. Block. N.W. Cor. of 14TH & Lorraine
Property
Chautauqua ~ Lorraine
+ 0.860 %
Wk. 0.4'
+ 3.617 %
Wk. 0.4'
+ 6.850 %
+ 3.993 %
P.C.
P.I.
200' V.C.
150.50
200' V.C.
164.00
P.T.
270'
14TH
ST.
ERIE
CHAUTAUQUA
LORRAINE
+ 0.507 %
Wk. 1.0'
+ 3.958 %
Wk. 1.0'
+ 6.650 %
Wk. 1.0'
+ 4.054 %
GRAD. WK. FROM 1.0' AT 4+50 TO EXISTING WK. AT 5+78.5
MEET EXISTING PAVT.
NO CROWN
N
14TH ST.
W.L. LORRAINE TO E.L. ERIE
30' CONC. & CB.
CITY OF WICHITA, KANSAS
L.K. WHITE CITY ENGINEER
APRIL 1949
PROJ. C19-42