Totals

Prop	City
437.7	142.9
498.6	169.5
936.3 cu yds	312.4

53
8-55

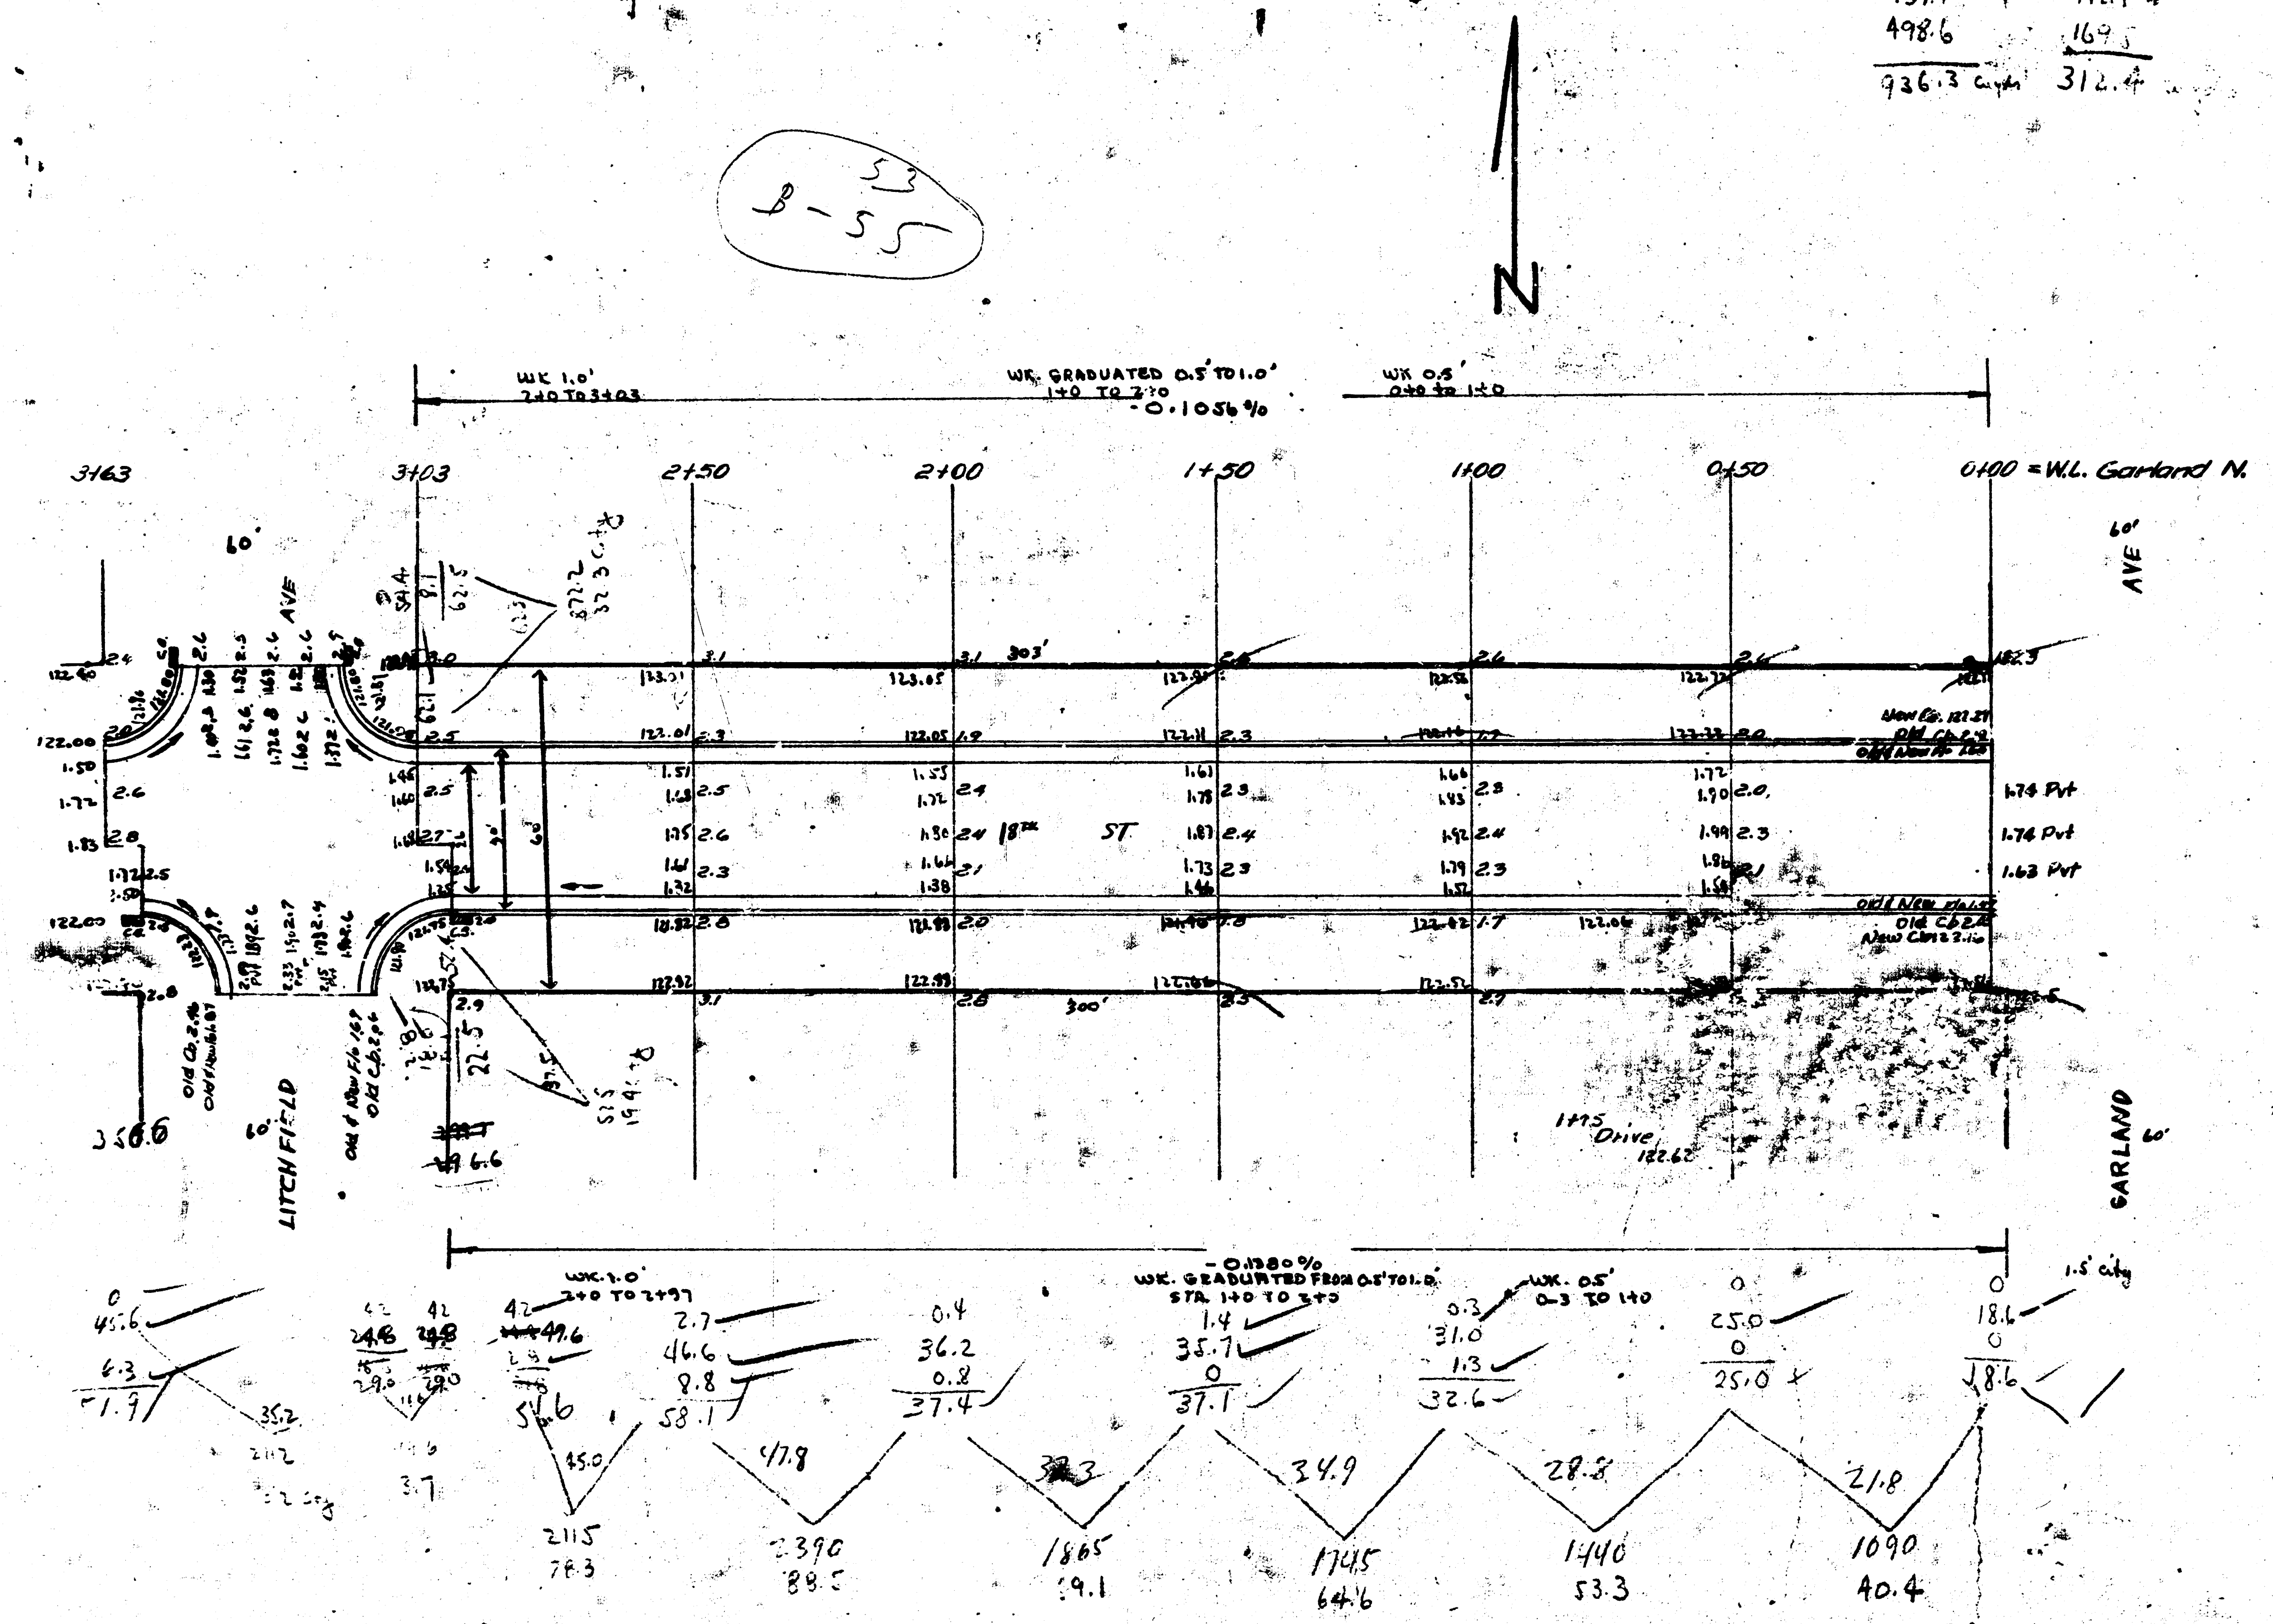
N
WK 1.0' 2+0 TO 3+03
WK. GRADUATED 0.5' TO 1.0' 1+0 TO 2+0
-0.1056%
WK 0.5' 0+0 to 1+0
3+63
3+03
2+50
2+00
1+50
1+00
0+50
0+00 = W.L. Garland N.
60'
AVE
18th ST
303'
300'
1.74 Pvt
1.74 Pvt
1.63 Pvt
LITCHFIELD
GARLAND
1+15 Drive 122.62
-0.1380%
WK. 1.0' 2+0 TO 2+97
WK. GRADUATED FROM 0.5' TO 1.0' STA. 1+0 TO 2+0
WK. 0.5' 0-3 TO 1+0
1.5' city
2115
78.3
2390
88.5
1865
79.1
1745
64.6
1440
53.3
1090
40.4

18th ST

W.L. Porter
~~W.L. LITCHFIELD~~
E.L. GARLAND

26'-2-30' AC

City of Wichita, Kansas

L.K. White City Engineer

September 1947

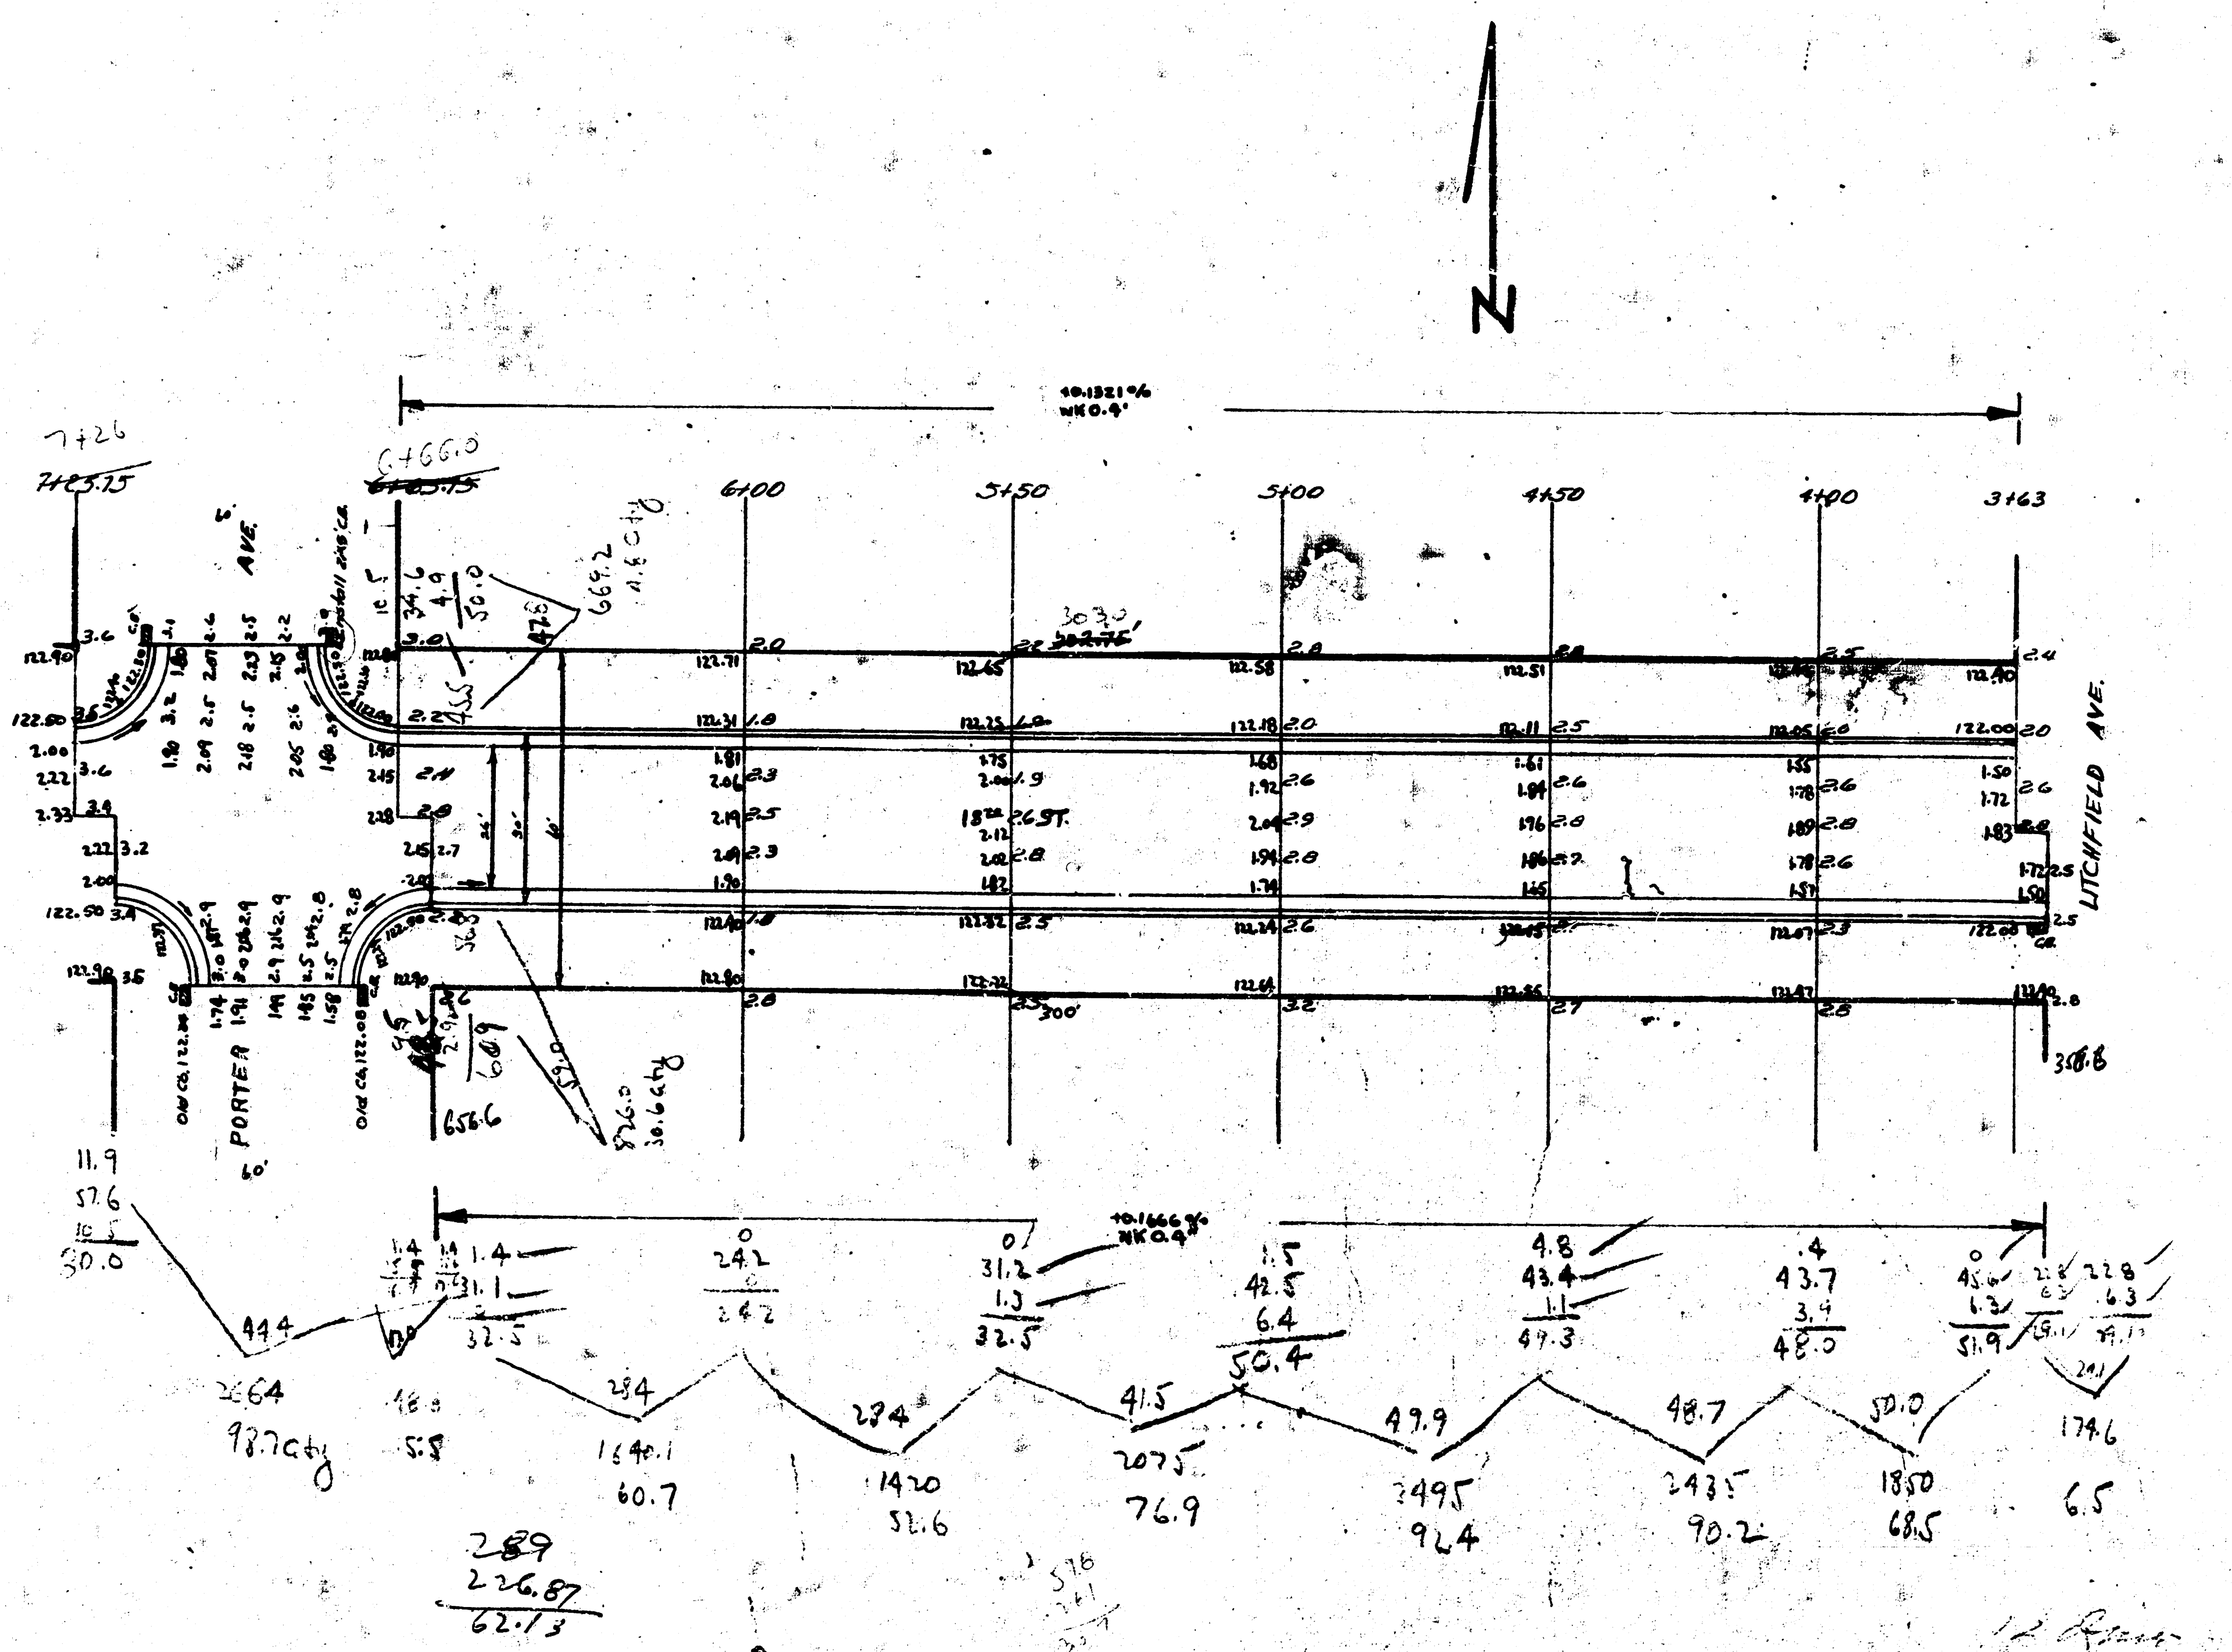
N
PORTER AVE.
LITCHFIELD AVE.
18TH ST.
7+26
6+66.0
6+00
5+50
5+00
4+50
4+00
3+63
300'
60'

55
60.7
498.6

95.7
34.5

18TH ST.
W.L. PORTER W.L. LITCHFIELD
26'-2'-30' A.C.
City of Wichita, Kansas
L.K. White City Engineer
September 1947

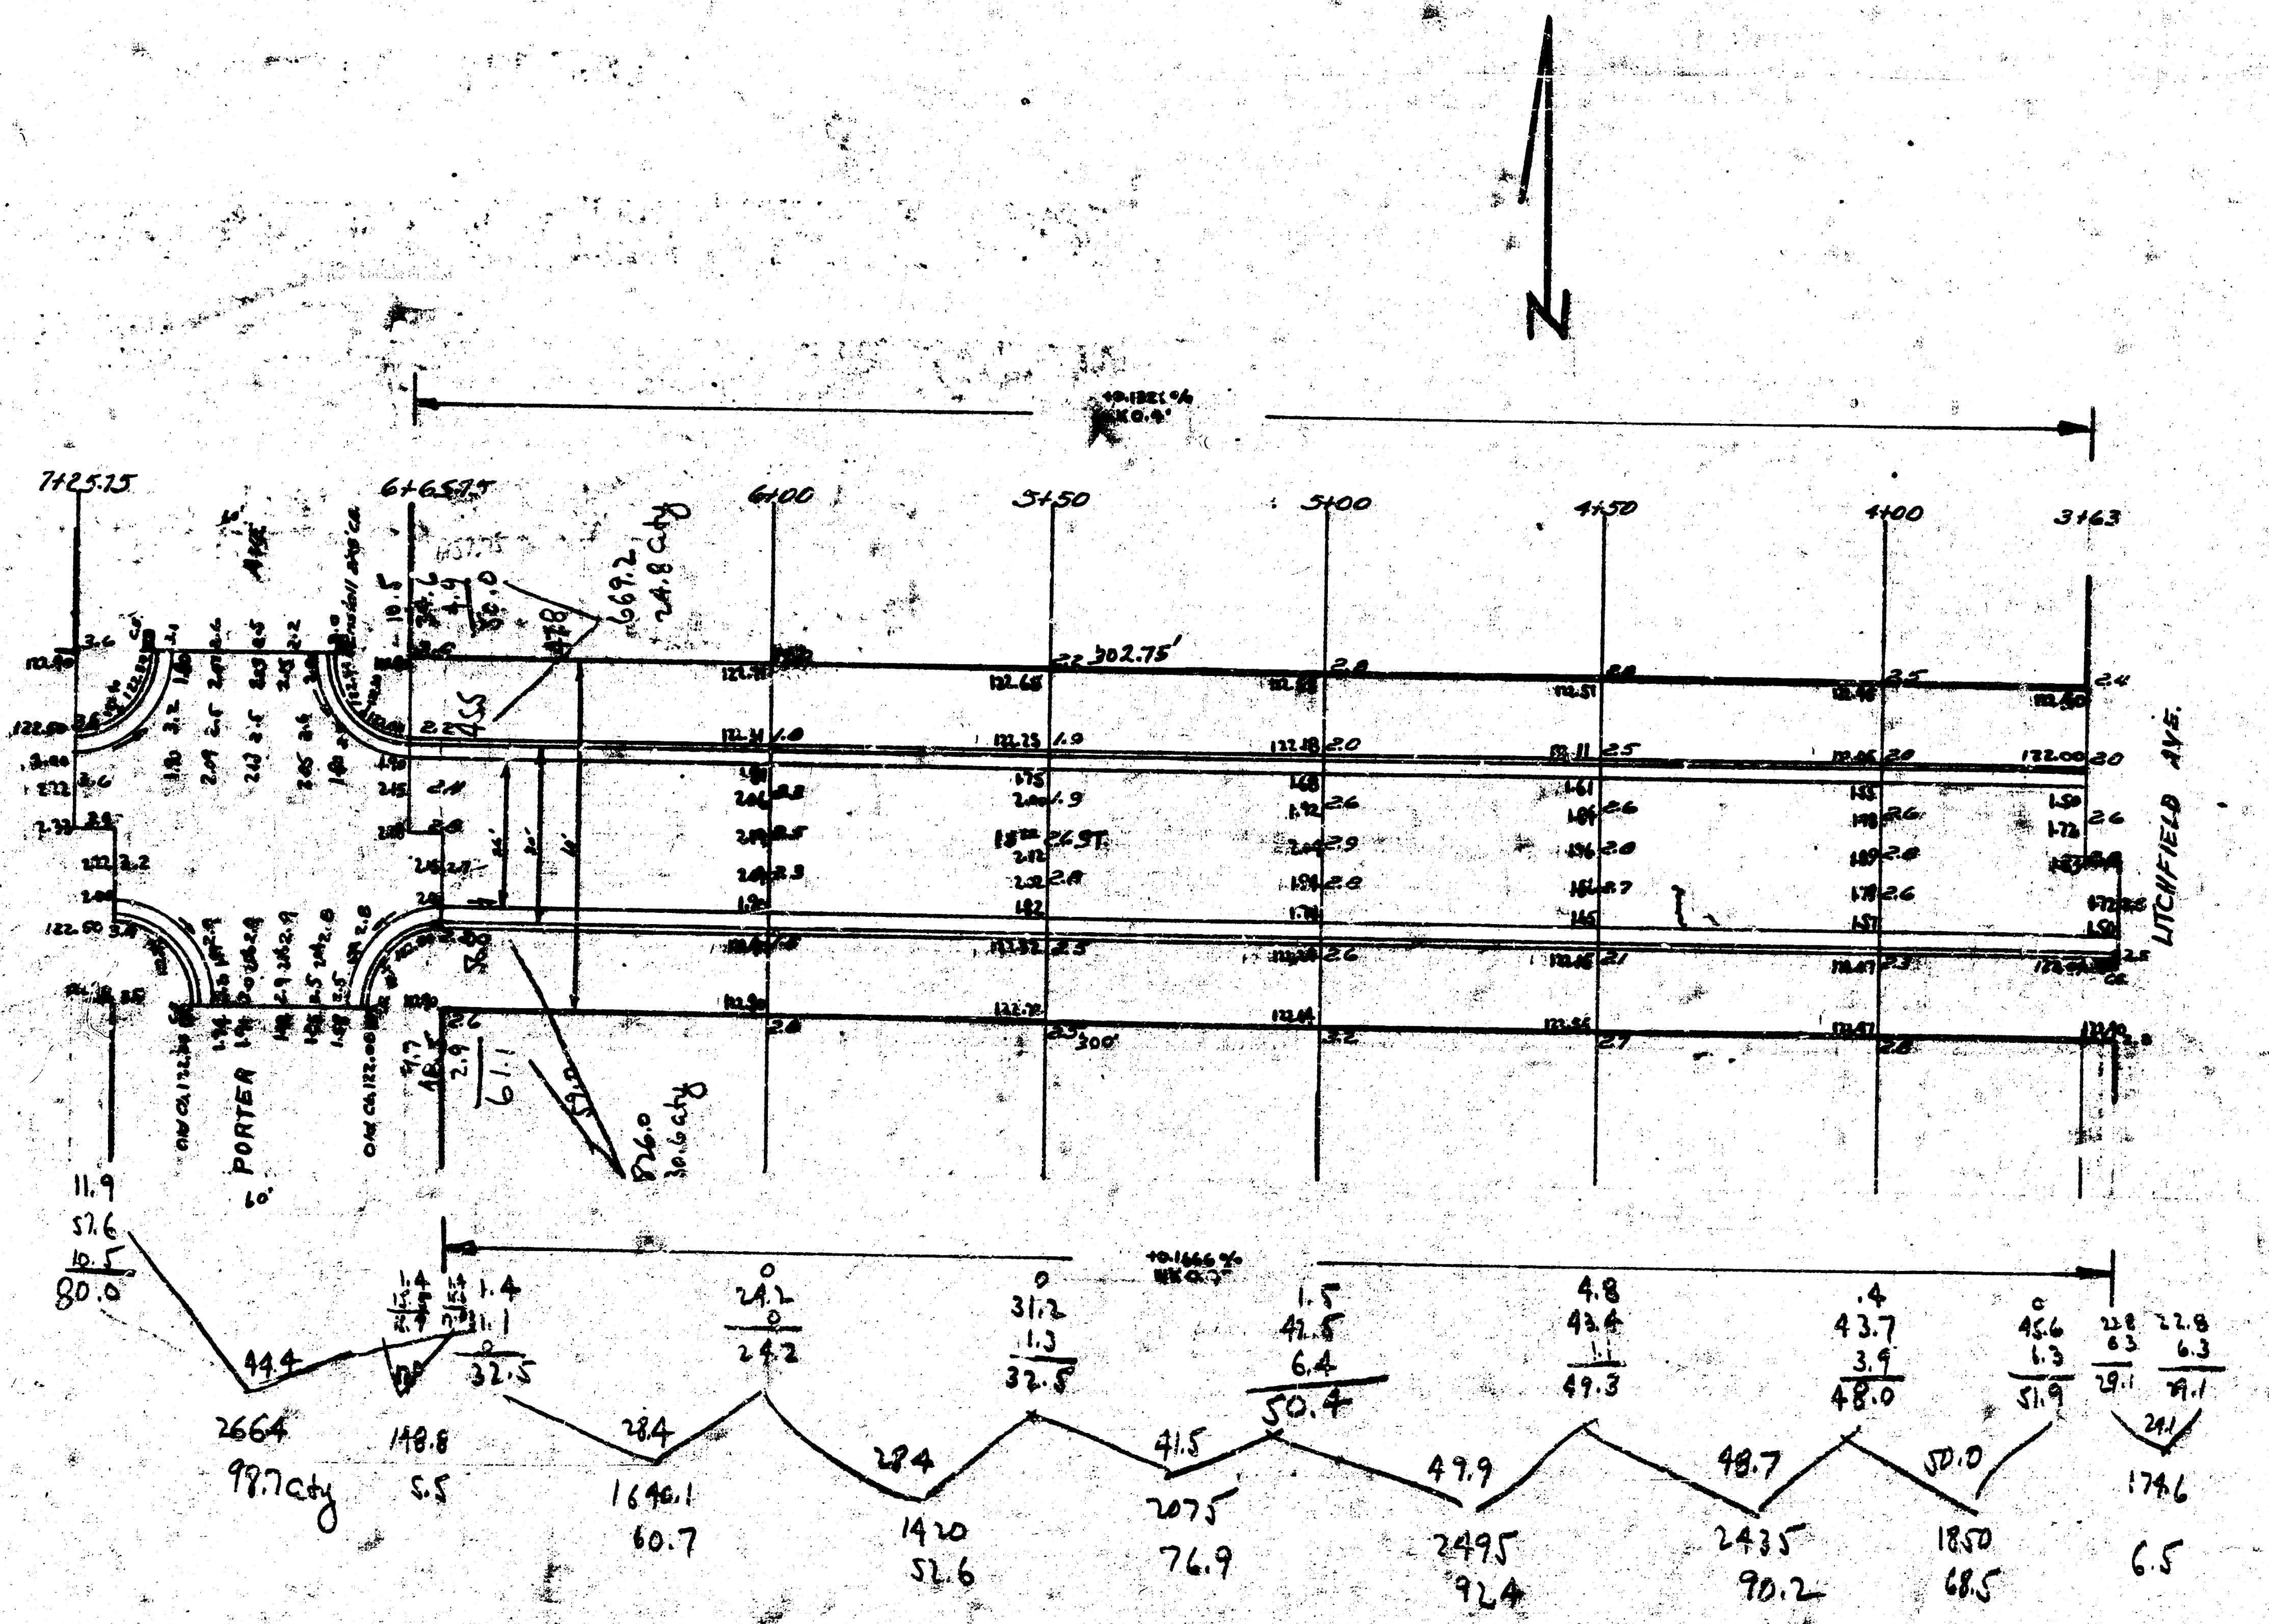
N
7+25.25
6+65.75
6+00
5+50
5+00
4+50
4+00
3+63
PORTER AVE
60'
LITCHFIELD AVE.
18th ST.
302.75'
200'
669.2
24.8 City
826.0
30.6 City
11.9
57.6
10.5
80.0
44.4
2664
98.7 City
148.8
5.5
1.4
31.1
32.5
24.2
0
24.2
28.4
1640.1
60.7
31.2
1.3
32.5
28.4
1420
52.6
1.5
42.5
6.4
50.4
41.5
2075
76.9
4.8
43.4
1.1
49.3
49.9
2495
92.4
.4
43.7
3.9
48.0
48.7
2435
90.2
45.6
1.3
51.9
50.0
1850
68.5
22.8
6.3
29.1
174.6
6.5

Prop

5.5
60.7
52.6
76.9
92.4
90.2
68.5
6.5

453.3
+10%

498.6 cu yds

City

98.7
30.6
24.8

154.1
+10%

169.5 cu yds

18th ST.
W.L. PORTER W.L. LITCHFIELD
26'-8"-30' AC
City of Wichita, Kansas
L.K. White City Engineer
September 1947

Totals

Prop	City
437.7	142.9
498.6	169.5
936.3 cu yds	312.4 cu yds

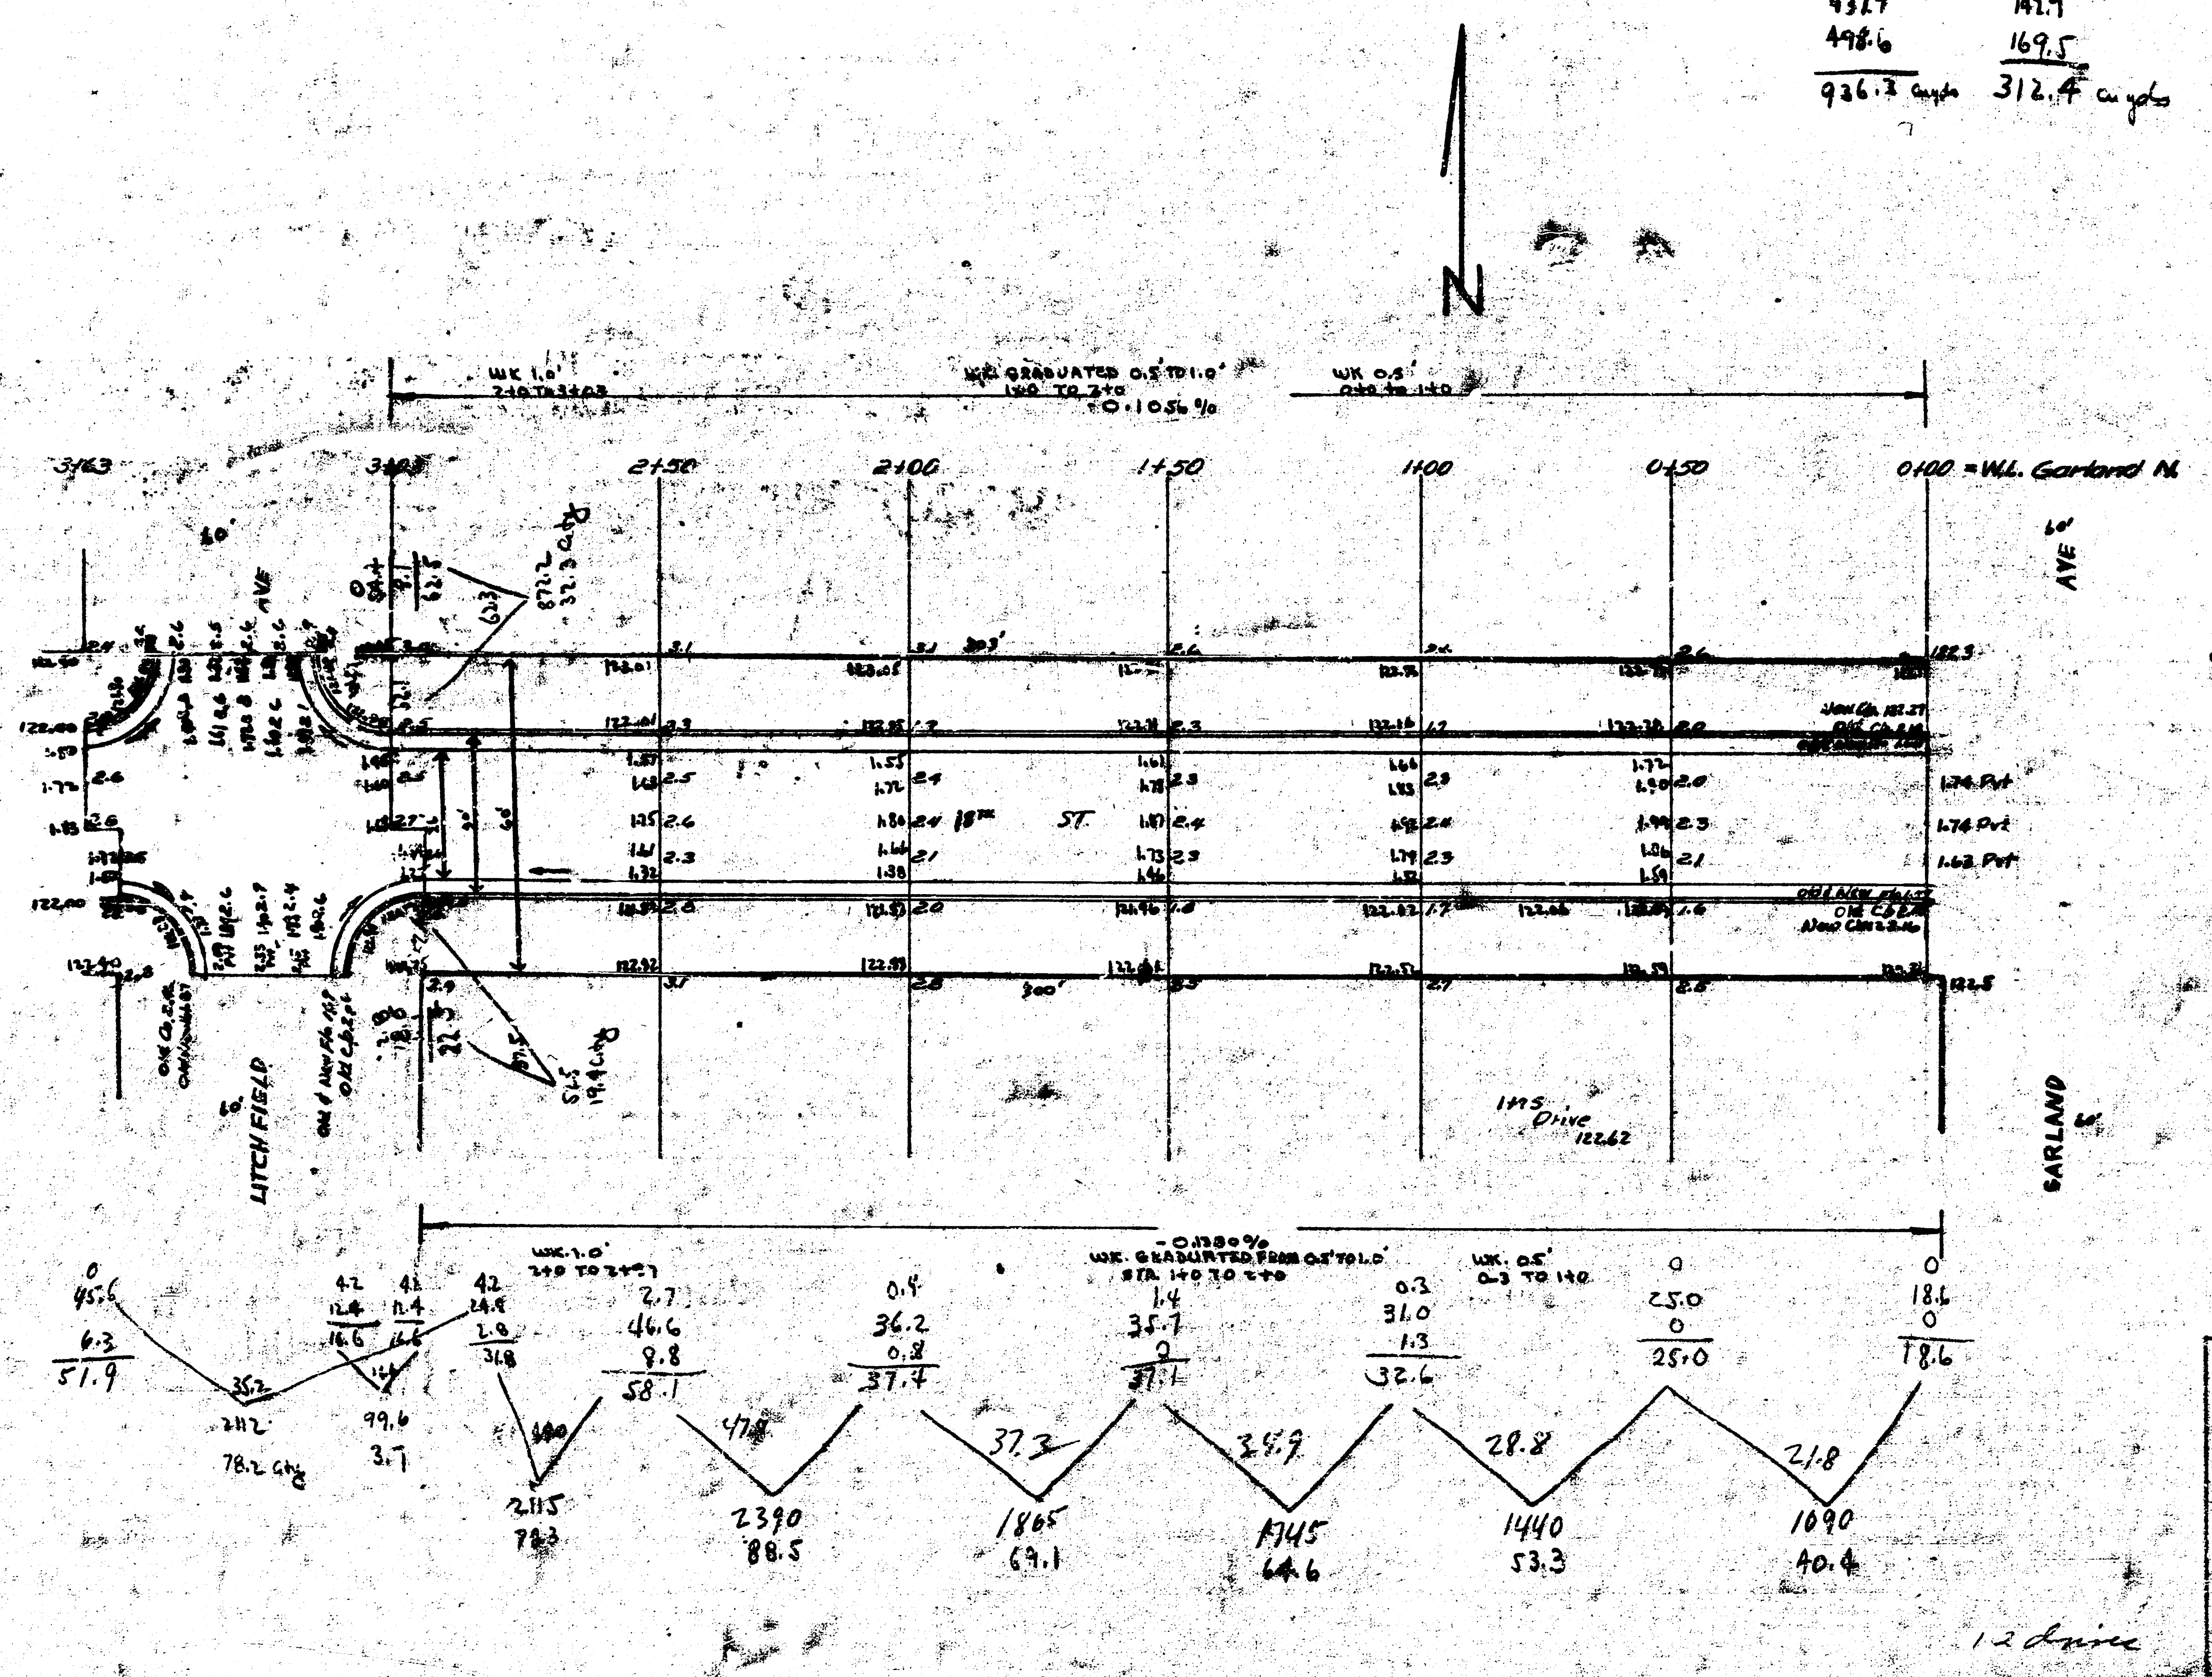
N
0+00 = W.L. Garland Av.
0+50
1+00
1+50
2+00
2+50
3+00
3+63
18th ST.
LITCHFIELD
GARLAND
AVE
12 drive

Prop	City
3.7	78.2
78.3	19.4
88.5	32.3
69.1	129.9
64.6	+10%
53.3	142.9 cu yds
40.4	
397.9	
+10%	
437.7 cu yds	

18th ST

W.L. LITCHFIELD E.L. GARLAND

26'-2-30' AC

City of Wichita, Kansas

L.K. White City Engineer

September 1947

4151 ⑮ sdw