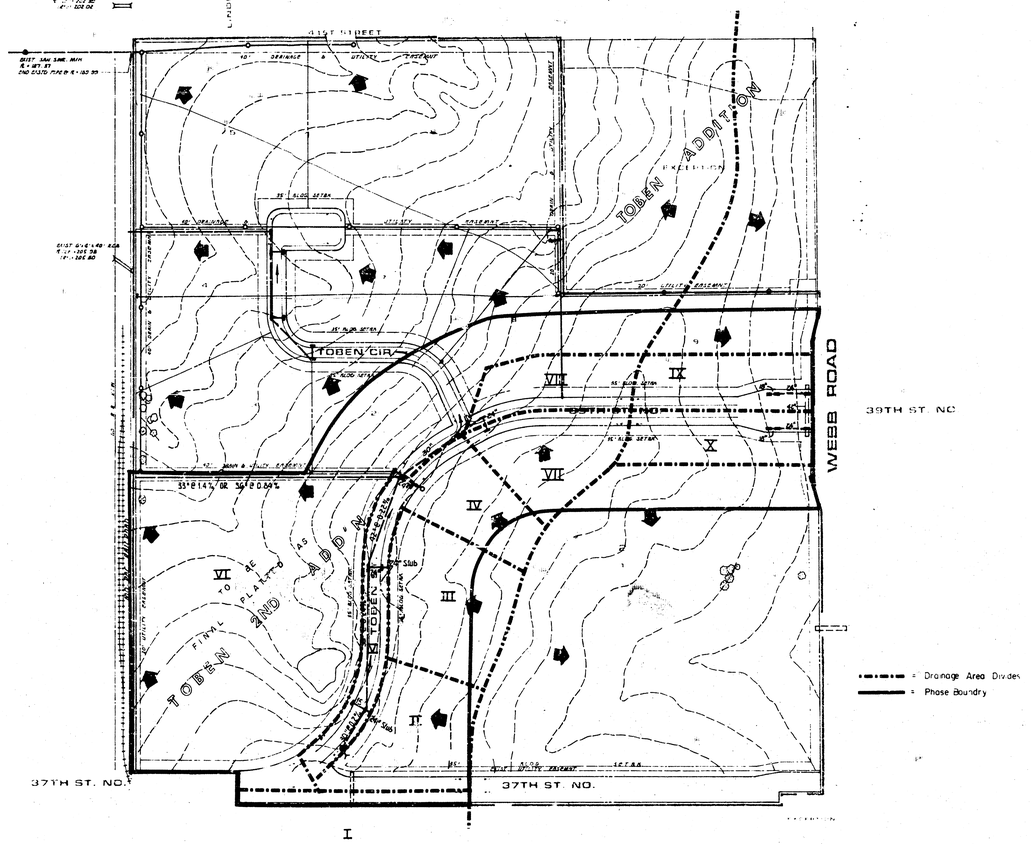

DRAINAGE CONCEPT & UTILITY PLAN

TOBEN 3RD ADDITION
(Drainage)

[illegible]														
[illegible]	9.7		0.7	2.0	[illegible]	[illegible]	[illegible]	24.4						
[illegible]	[illegible]		0.7	1.0	4.00	2.02	12.3	31.5						
[illegible]	9.7		0.7	1.5	6.01	3.16	7.8	24.6						
Area II		10.7	0.7	2.5	7.55	7.24	23.6	29.1	.04 @ 0.34%					
[illegible] E of Toben Cir.	3.5		0.7	2.0	4.50	3.01	11.4	19.7						
[illegible] W of Area II	1.1		0.9	1.5	6.01	8.08	1.4	5.1						
		14.7	2.7	6.5	8.41	7.60	52.4	16.2						
[illegible] E of Toben Cir. II	3.6		0.7	2.9	4.25	5.08	11.7	20.2						
[illegible] W of Area II	3.0	6.6	2.7	5.0	4.01	6.03	9.1	15.3						
			3.7	7.2	6.14	7.7	24.1	31.7						
[illegible] E of Toben Cir.	5.0		0.7	5.0	4.11	8.03	16.3	28.1						
[illegible] W of Area I	0.7		0.9	1.5	6.01	8.18	4.3	6.2						
		26.6	3.7	6.5	4.29	7.86	20.1	14.1						