℄

7+93.47

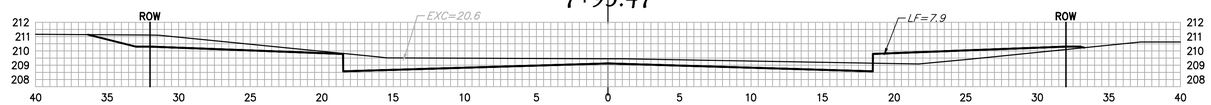

43.47'

EXC 39.7
LF = 8.7
CF = 0.0

7+50

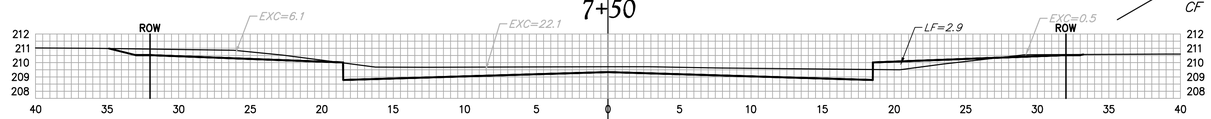

50.00'

EXC 50.6
LF = 3.7
CF = 0.0

7+00

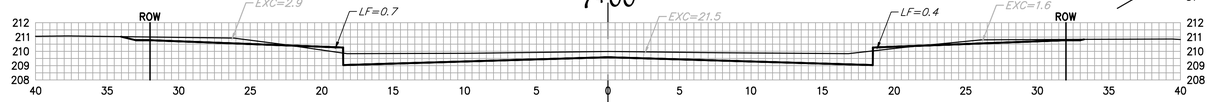

43.39'

EXC 40.3
LF = 7.4
CF = 0.0

6+56.61

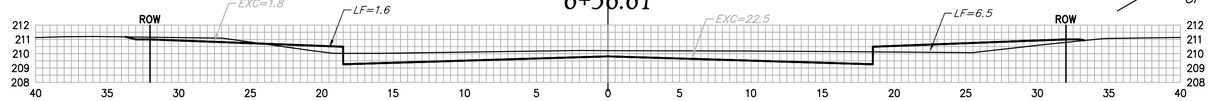

31.35'

EXC 28.6
LF = 11.4
CF = 0.0

6+25.26

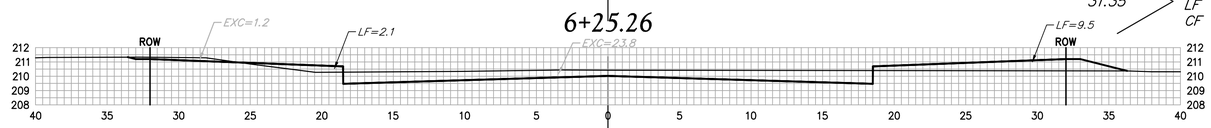

31.35'

EXC 29.4
LF = 8.9
CF = 0.0

5+93.91

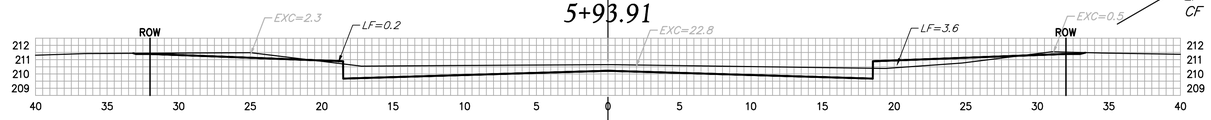

43.91'

EXC 38.2
LF = 6.6
CF = 0.0

5+50

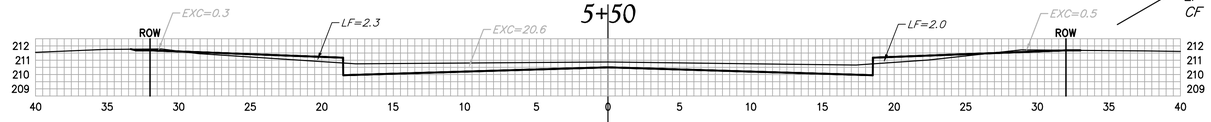

50.00'

EXC 37.0
LF = 7.1
CF = 0.0

5+00

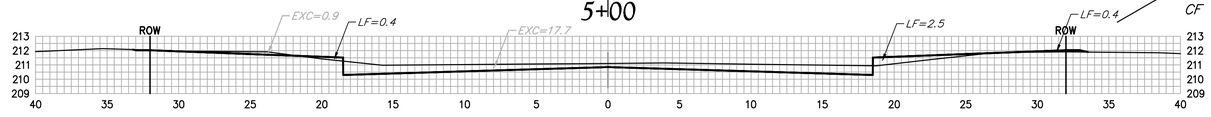

Fawnwood

℄

SHEET TOTAL:

EXCAVATION	=	263.8	C.Y.
LOOSE FILL	=	53.8	C.Y.
COMPACTED FILL	=	0.0	C.Y.

Baughman

Baughman Company, P.A. 315 Ellis St. Wichita, KS 67211 P 316-262-7271 F 316-262-0149
ENGINEERING | SURVEYING | PLANNING | LANDSCAPE ARCHITECTURE

PROJECT NUMBER 472-84292

Auburn Hills 16th\Phase 3\XS.dwg 07-09-E928