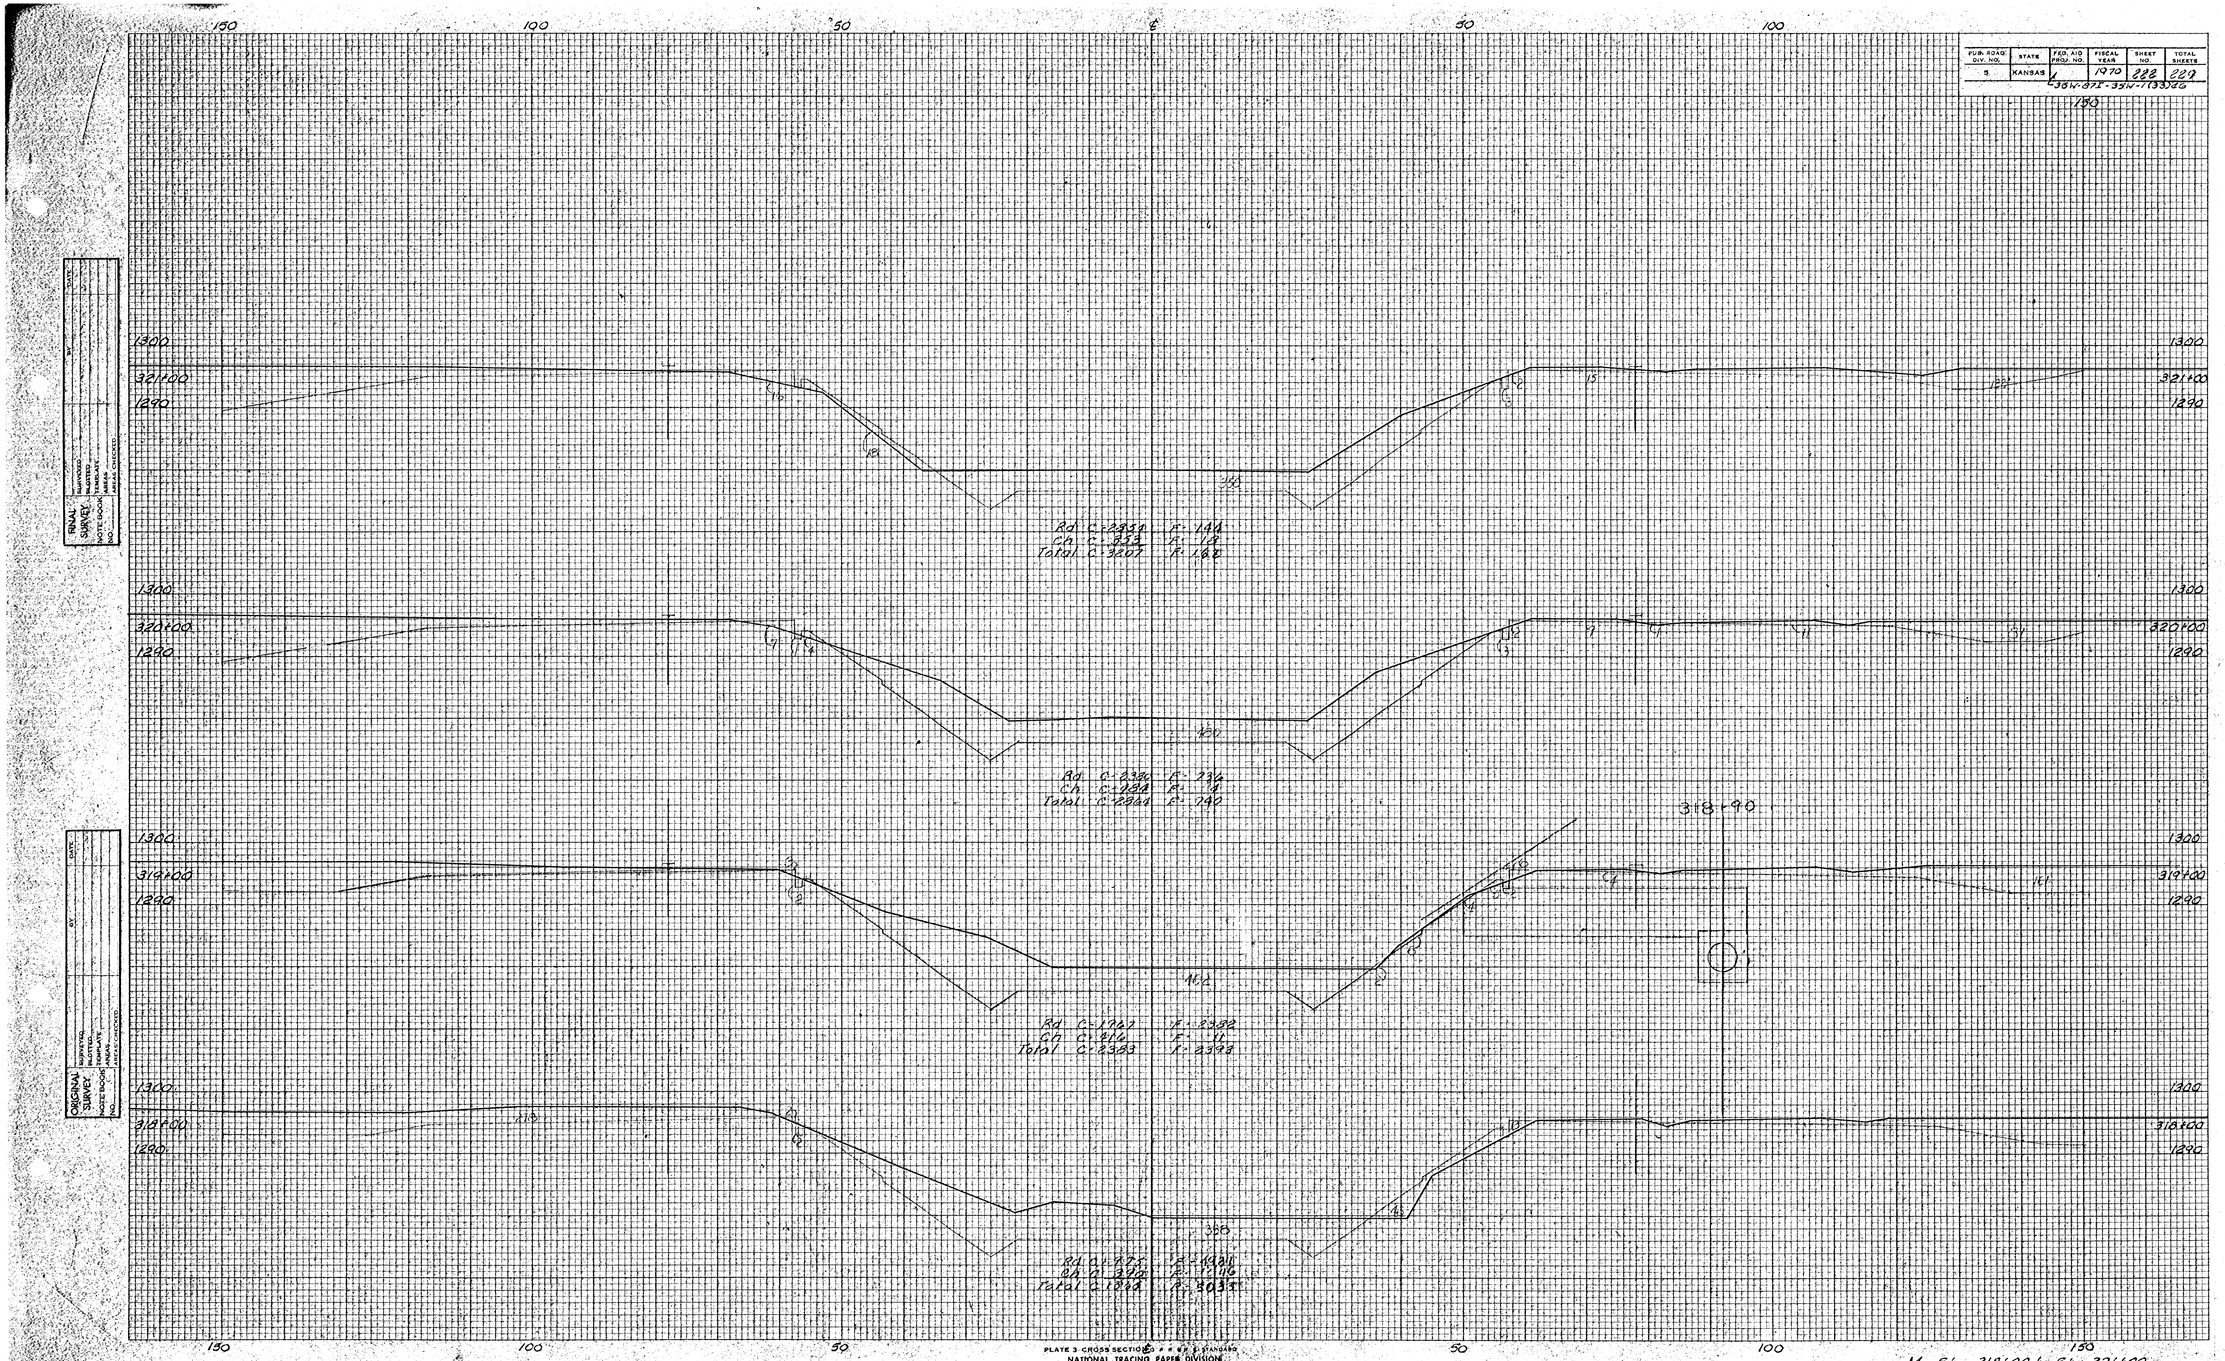

M. Sta. 318+00 to Sta. 321+00