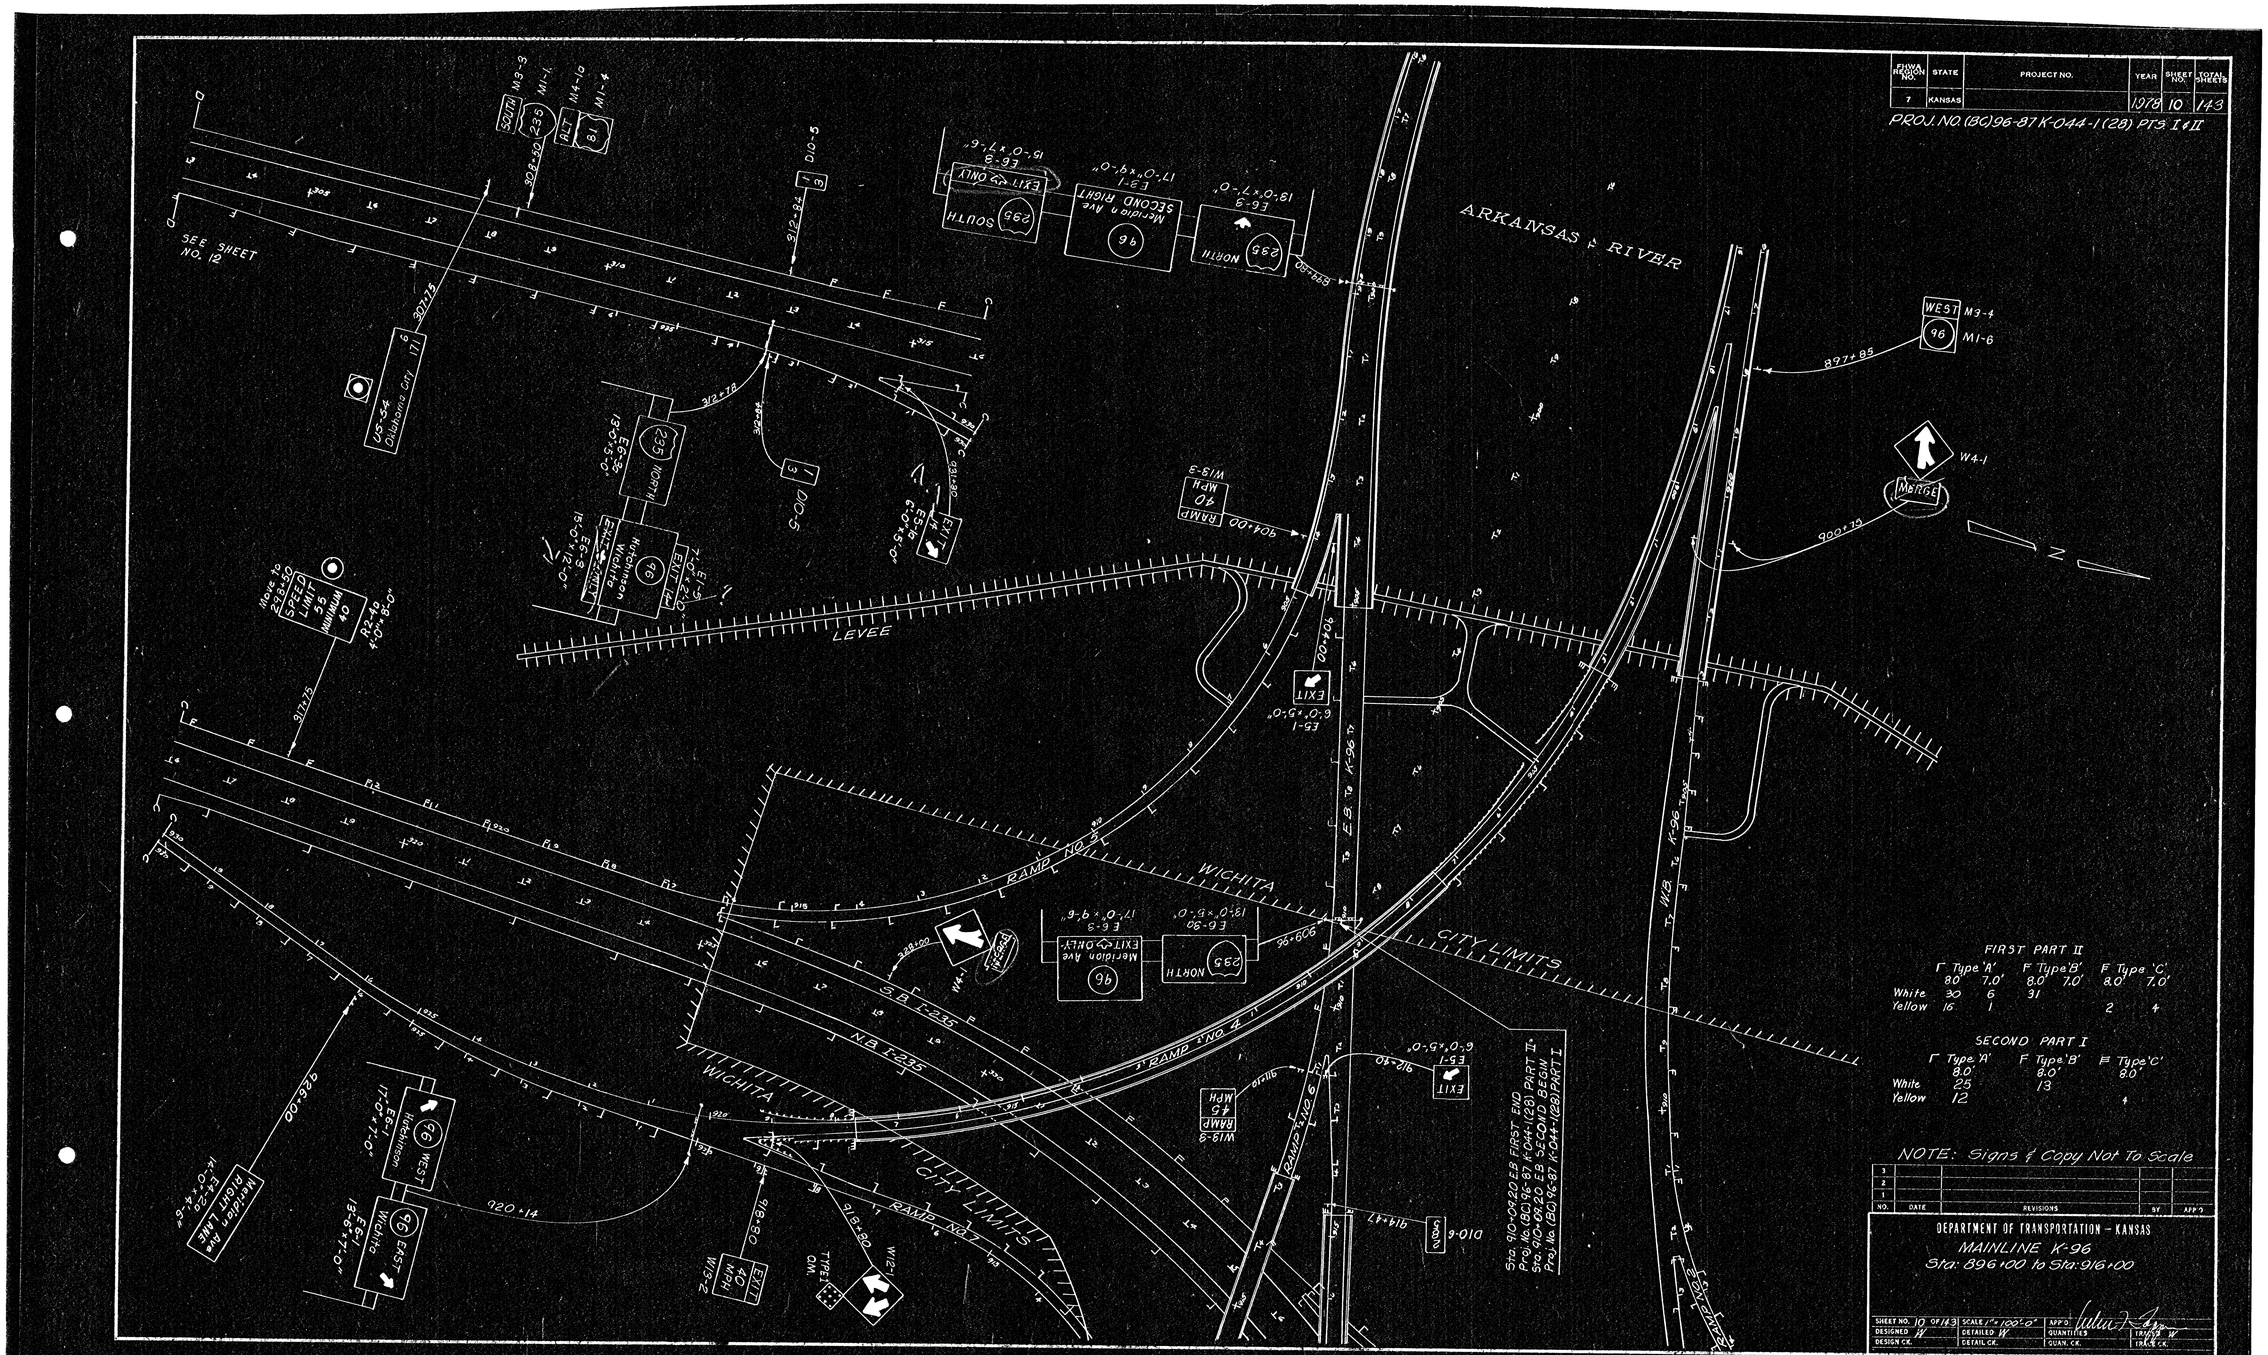
FHWA REGION NO. 7
STATE KANSAS
PROJECT NO.
YEAR 1978
SHEET NO. 10
TOTAL SHEETS 143
PROJ. NO. (BC)96-87 K-044-1 (28) PTS I & II
ARKANSAS RIVER
SEE SHEET NO. 12
LEVEE
WICHITA CITY LIMITS
SB I-235
NB I-235
RAMP NO 5
RAMP NO 4
RAMP NO 6
RAMP NO 7
RAMP NO