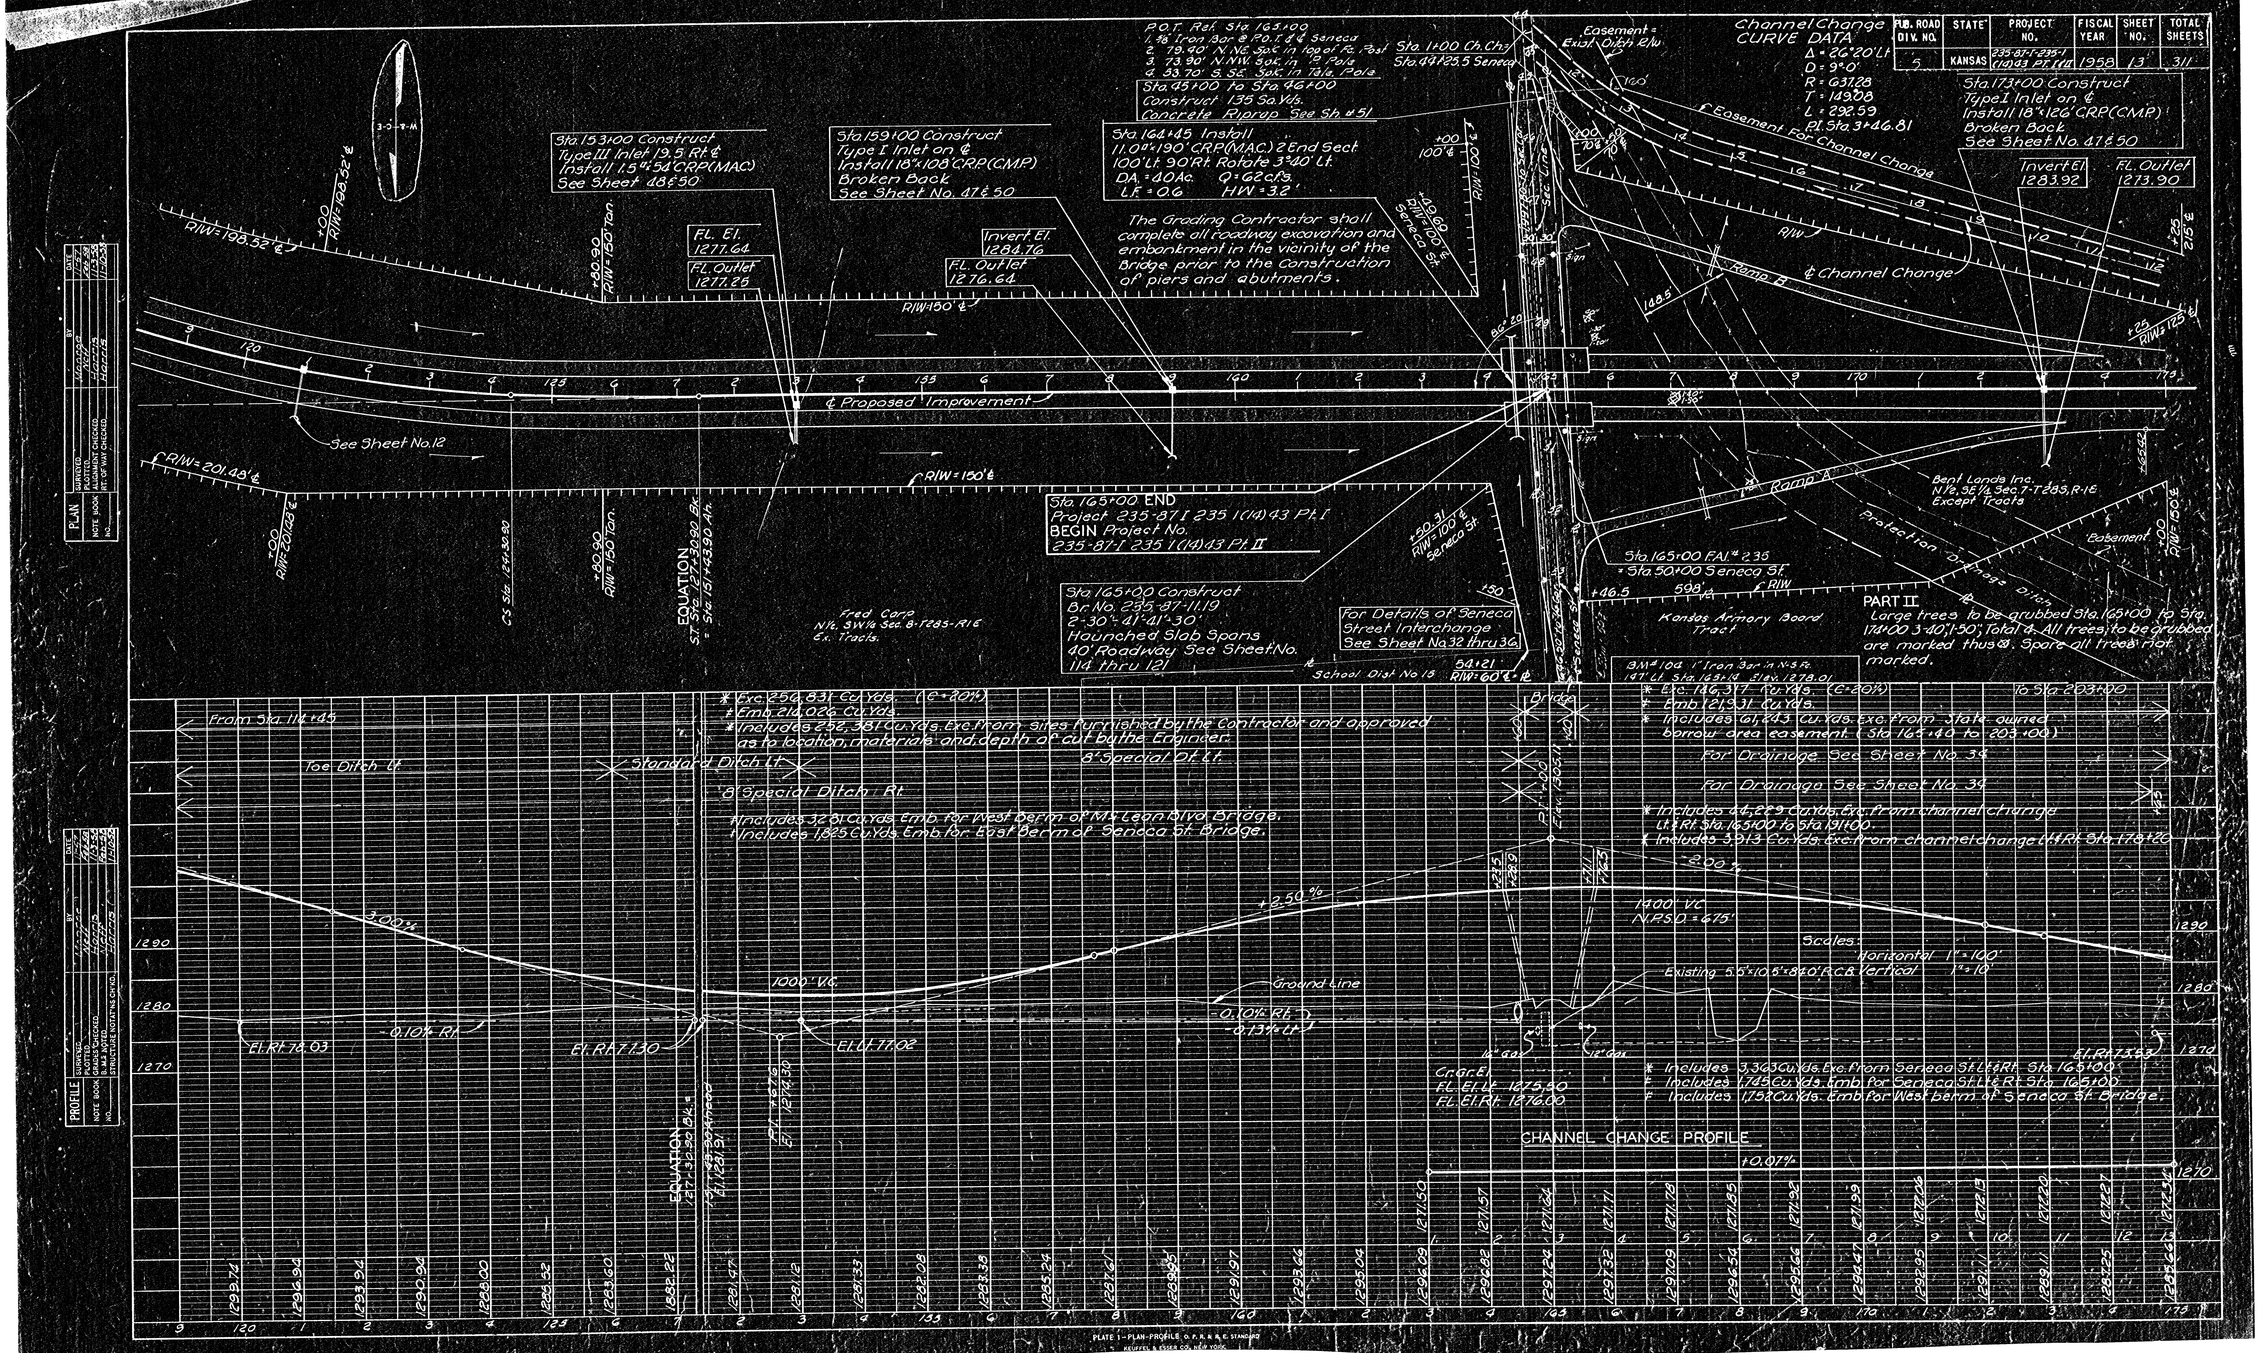

PLATE 1—PLAN-PROFILE, O. P. R. & E. STANDARD
KEUFFEL & ESSER CO., NEW YORK