F.H.W.A. REG. NO.	STATE	PROJECT NO.	FISCAL YEAR	SHEET NO.	TOTAL SHEETS
7	KANSAS	96-87-044-1(11) 96-87-044-1(13)	1976	256	557

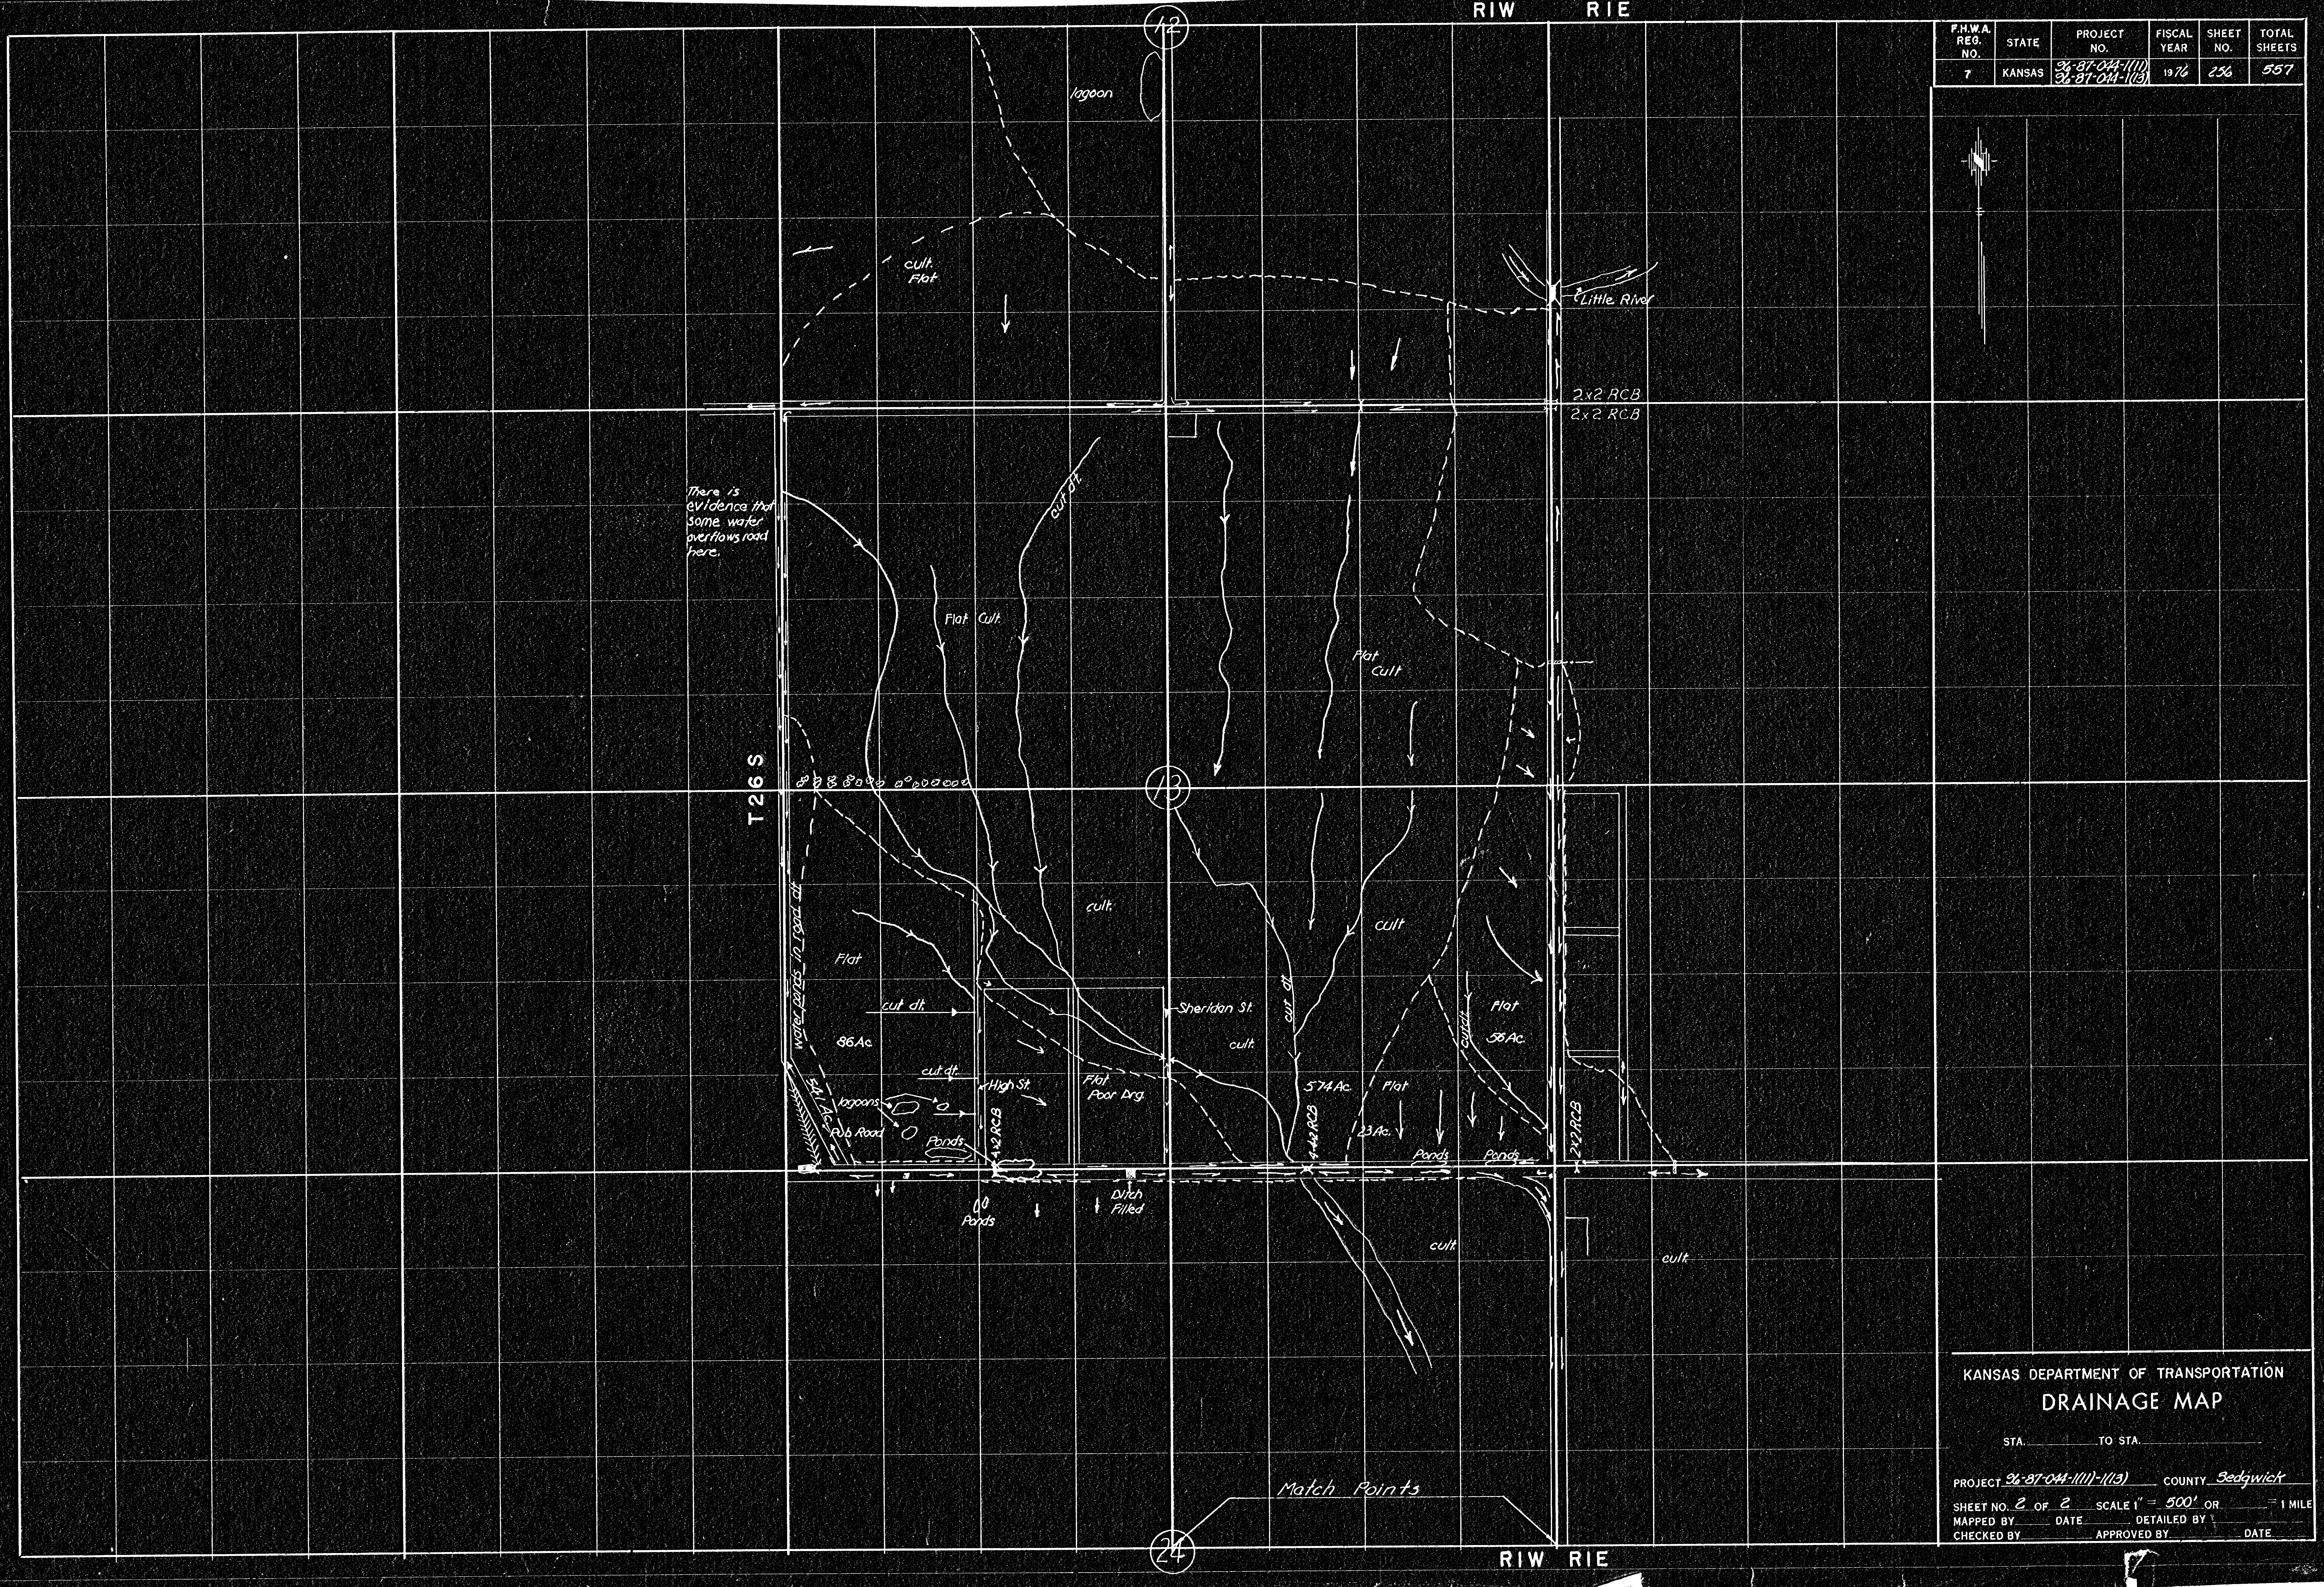
RIW RIE
12
lagoon
cult. Flat
Little River
2x2 RCB
2x2 RCB
There is evidence that some water overflows road here.
Flat Cult.
cut dt.
Flat Cult
T26S
13
cult.
cult
Flat
water ponds in road dt.
cut dt.
86 Ac.
cut dt.
lagoons
Pub Road
Ponds
54.1 Ac.
High St.
4x2 RCB
Flat Poor Drg.
Sheridan St.
cult.
cut dt.
574 Ac.
4-4x2 RCB
Flat
23 Ac.
Ponds
Ponds
cut dt.
Flat
56 Ac.
2x2 RCB
Ponds
Ditch Filled
cult.
cult.
Match Points
24
RIW RIE

KANSAS DEPARTMENT OF TRANSPORTATION

DRAINAGE MAP

STA.______ TO STA.______

PROJECT 96-87-044-1(11)-1(13) COUNTY Sedgwick

SHEET NO. 2 OF 2 SCALE 1" = 500' OR ____ = 1 MILE

MAPPED BY____ DATE____ DETAILED BY____

CHECKED BY____ APPROVED BY____ DATE____