F.H.W.A. REGION NO.	STATE	PROJECT NO.	FISCAL YEAR	SHEET NO.	TOTAL SHEETS
7	KANSAS	X-	19 70	267	304

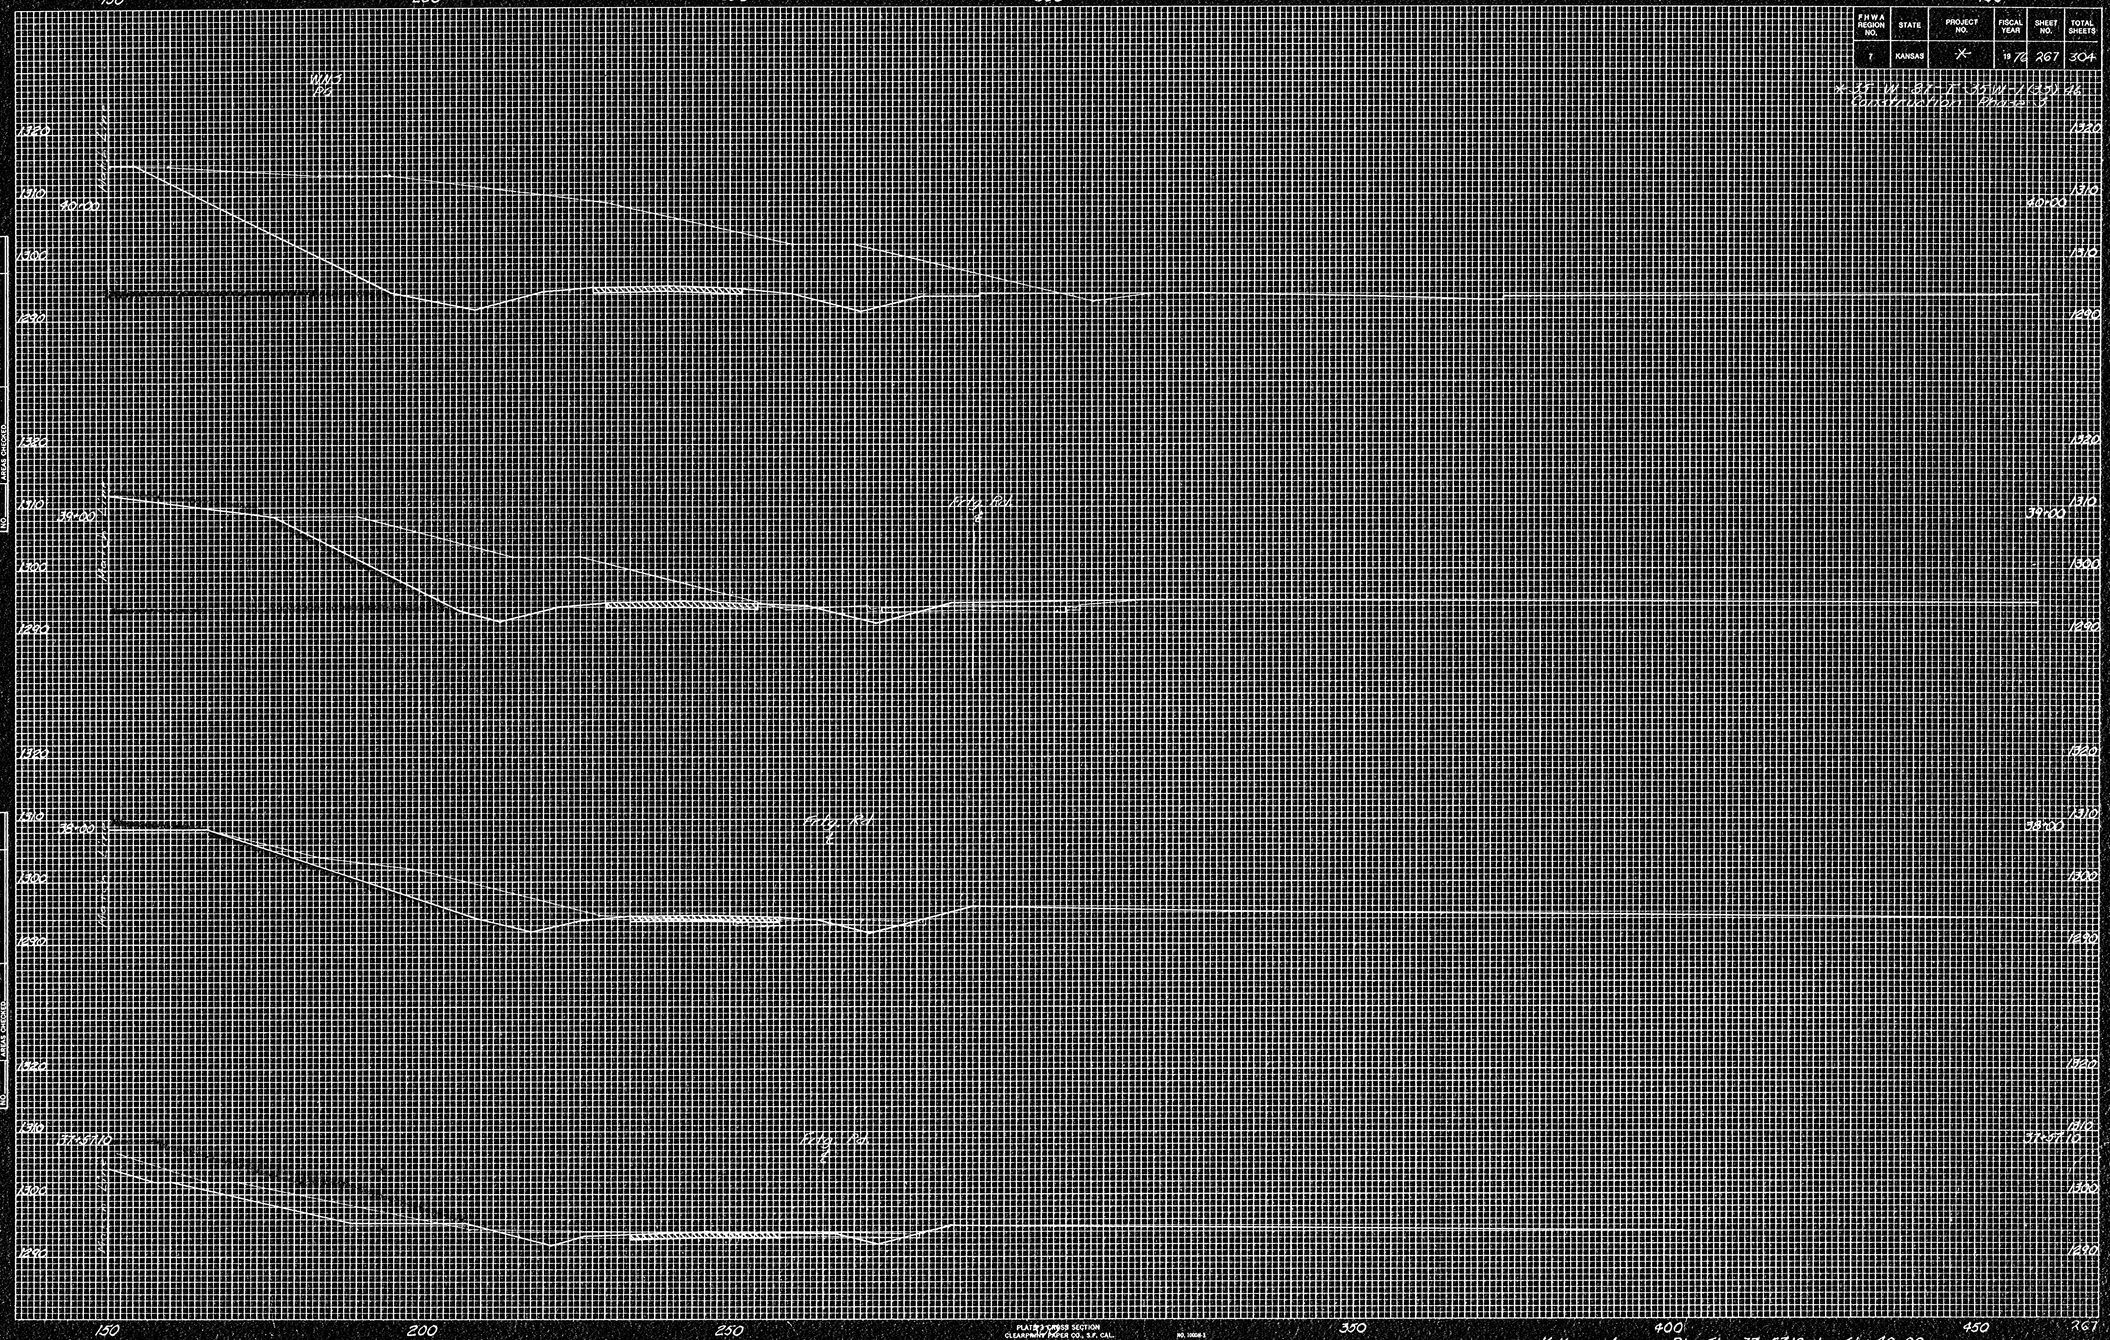

PLATED CROSS SECTION
CLEARPRINT PAPER CO., S.F. CAL.
NO. 1000R-5

Kellogg Avenue Rt. Sta. 37+57.10 to Sta. 40+00