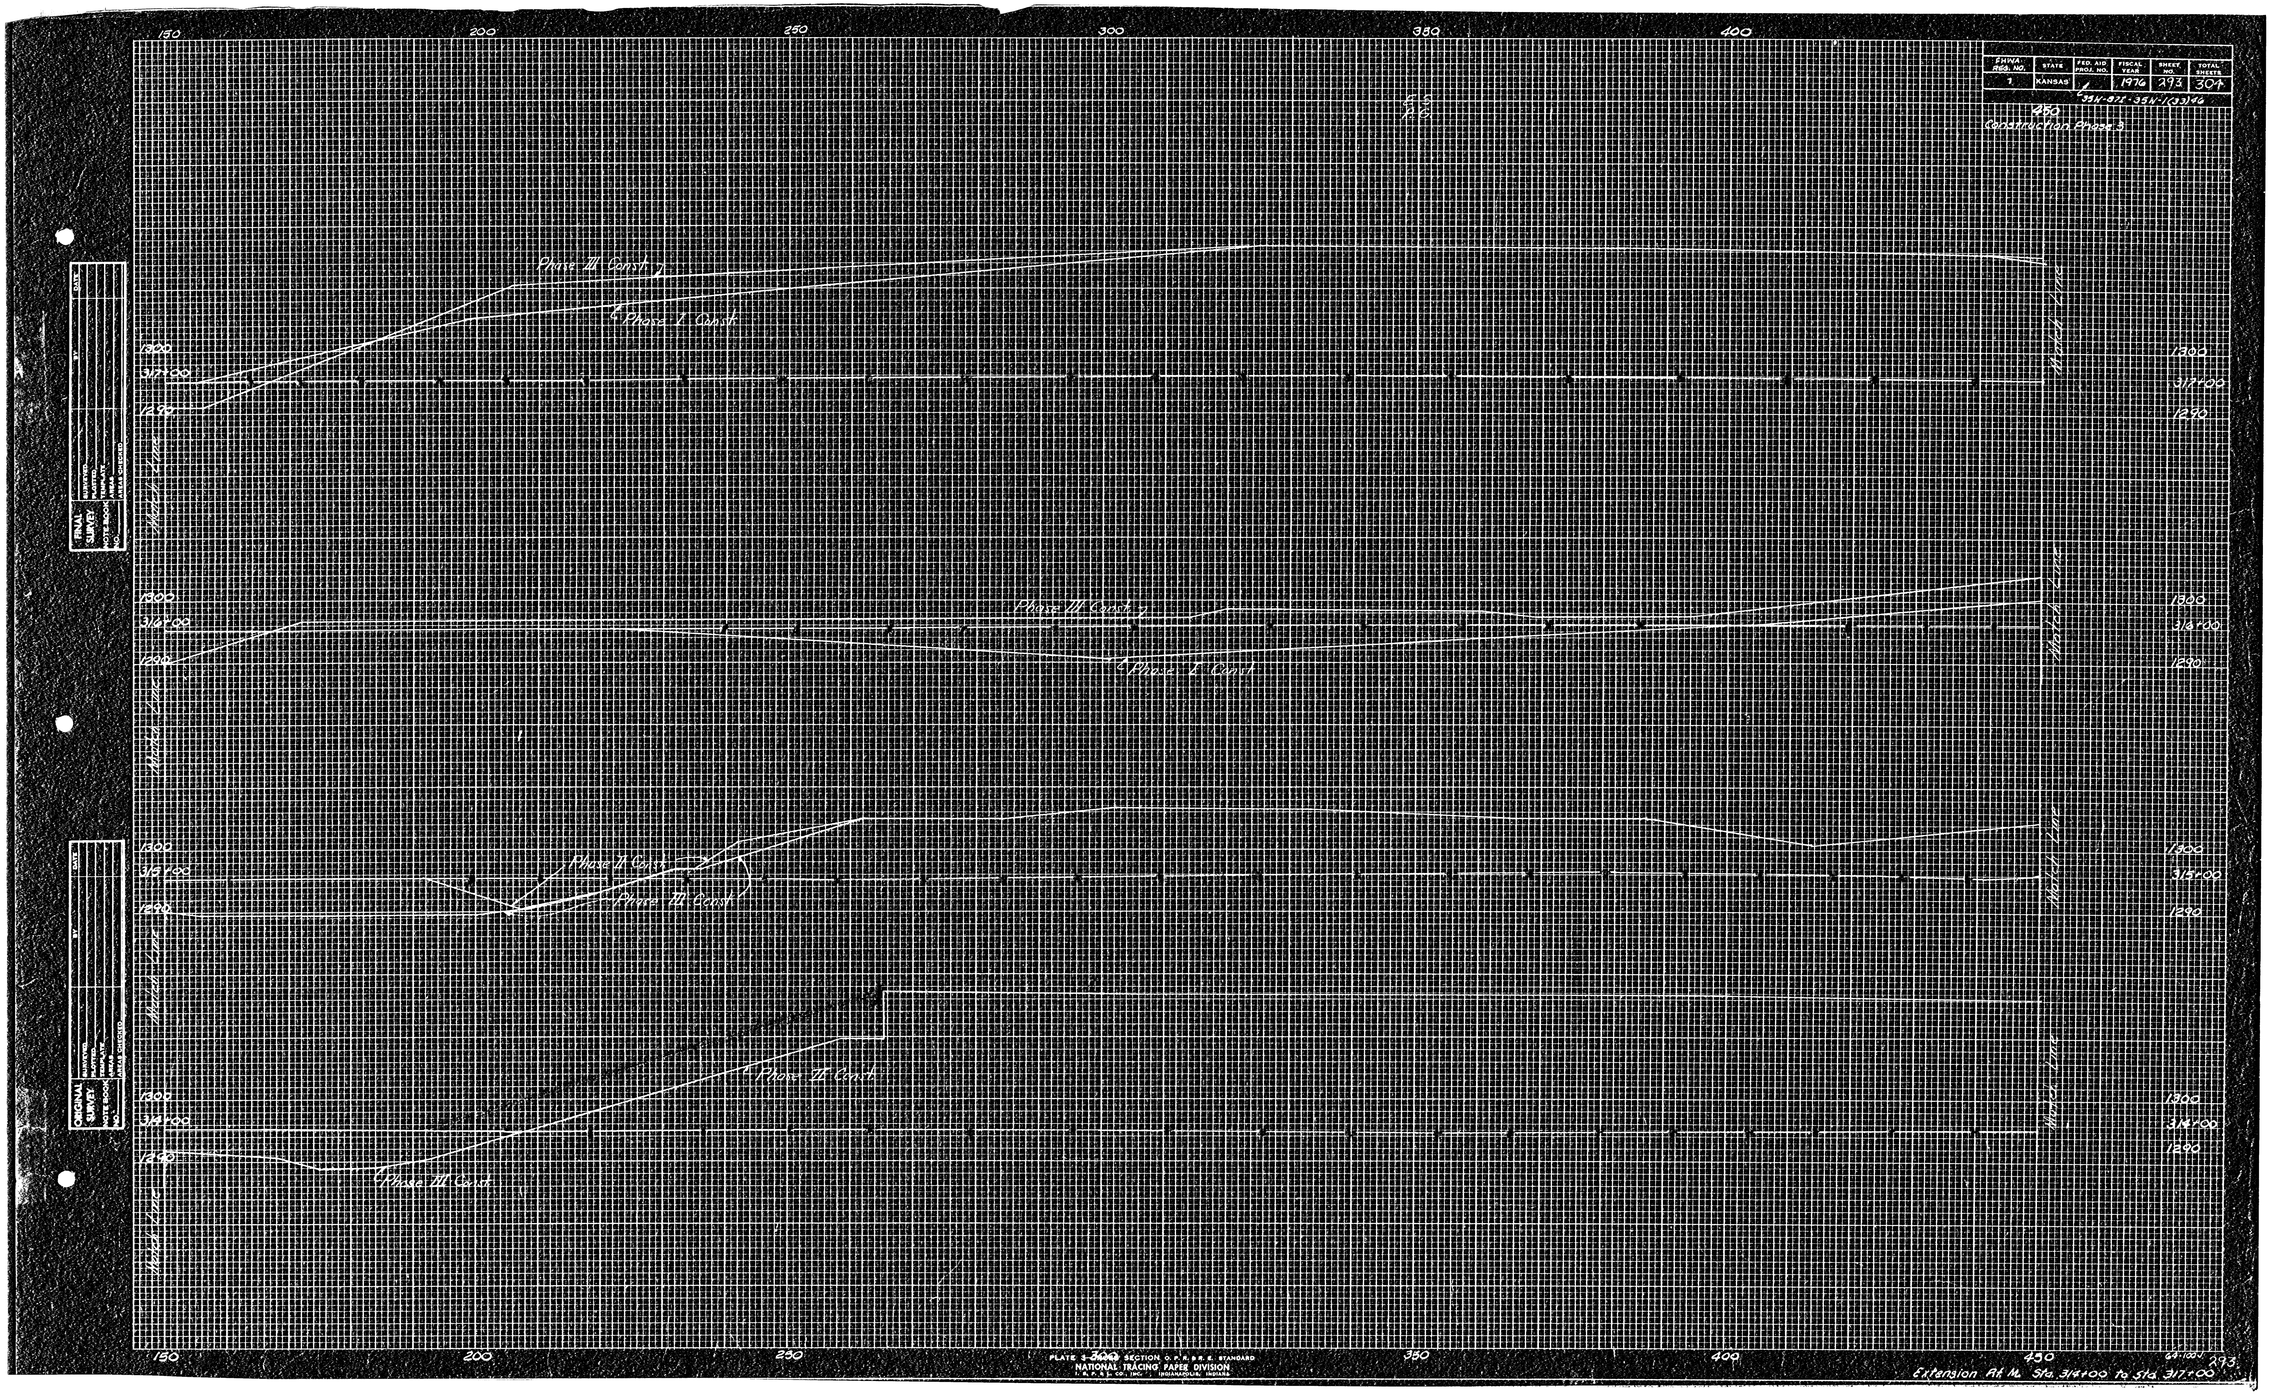

FHWA REG. NO.	STATE	FED. AID PROJ. NO.	FISCAL YEAR	SHEET NO.	TOTAL SHEETS
7	KANSAS		1976	293	304

35N-871-35N-1(33)46

PLATE S-3002 SECTION O. P. R. B. R. E. STANDARD
NATIONAL TRACING PAPER DIVISION
I. P. P. & P. CO., INC. INDIANAPOLIS, INDIANA

64-1001 293

Extension At M. Sta. 314+00 to Sta. 317+00