STATE	PROJECT NO.	YEAR	SHEET NO.	SHEETS
KANSAS	87 N-0190-01	2005	76	96

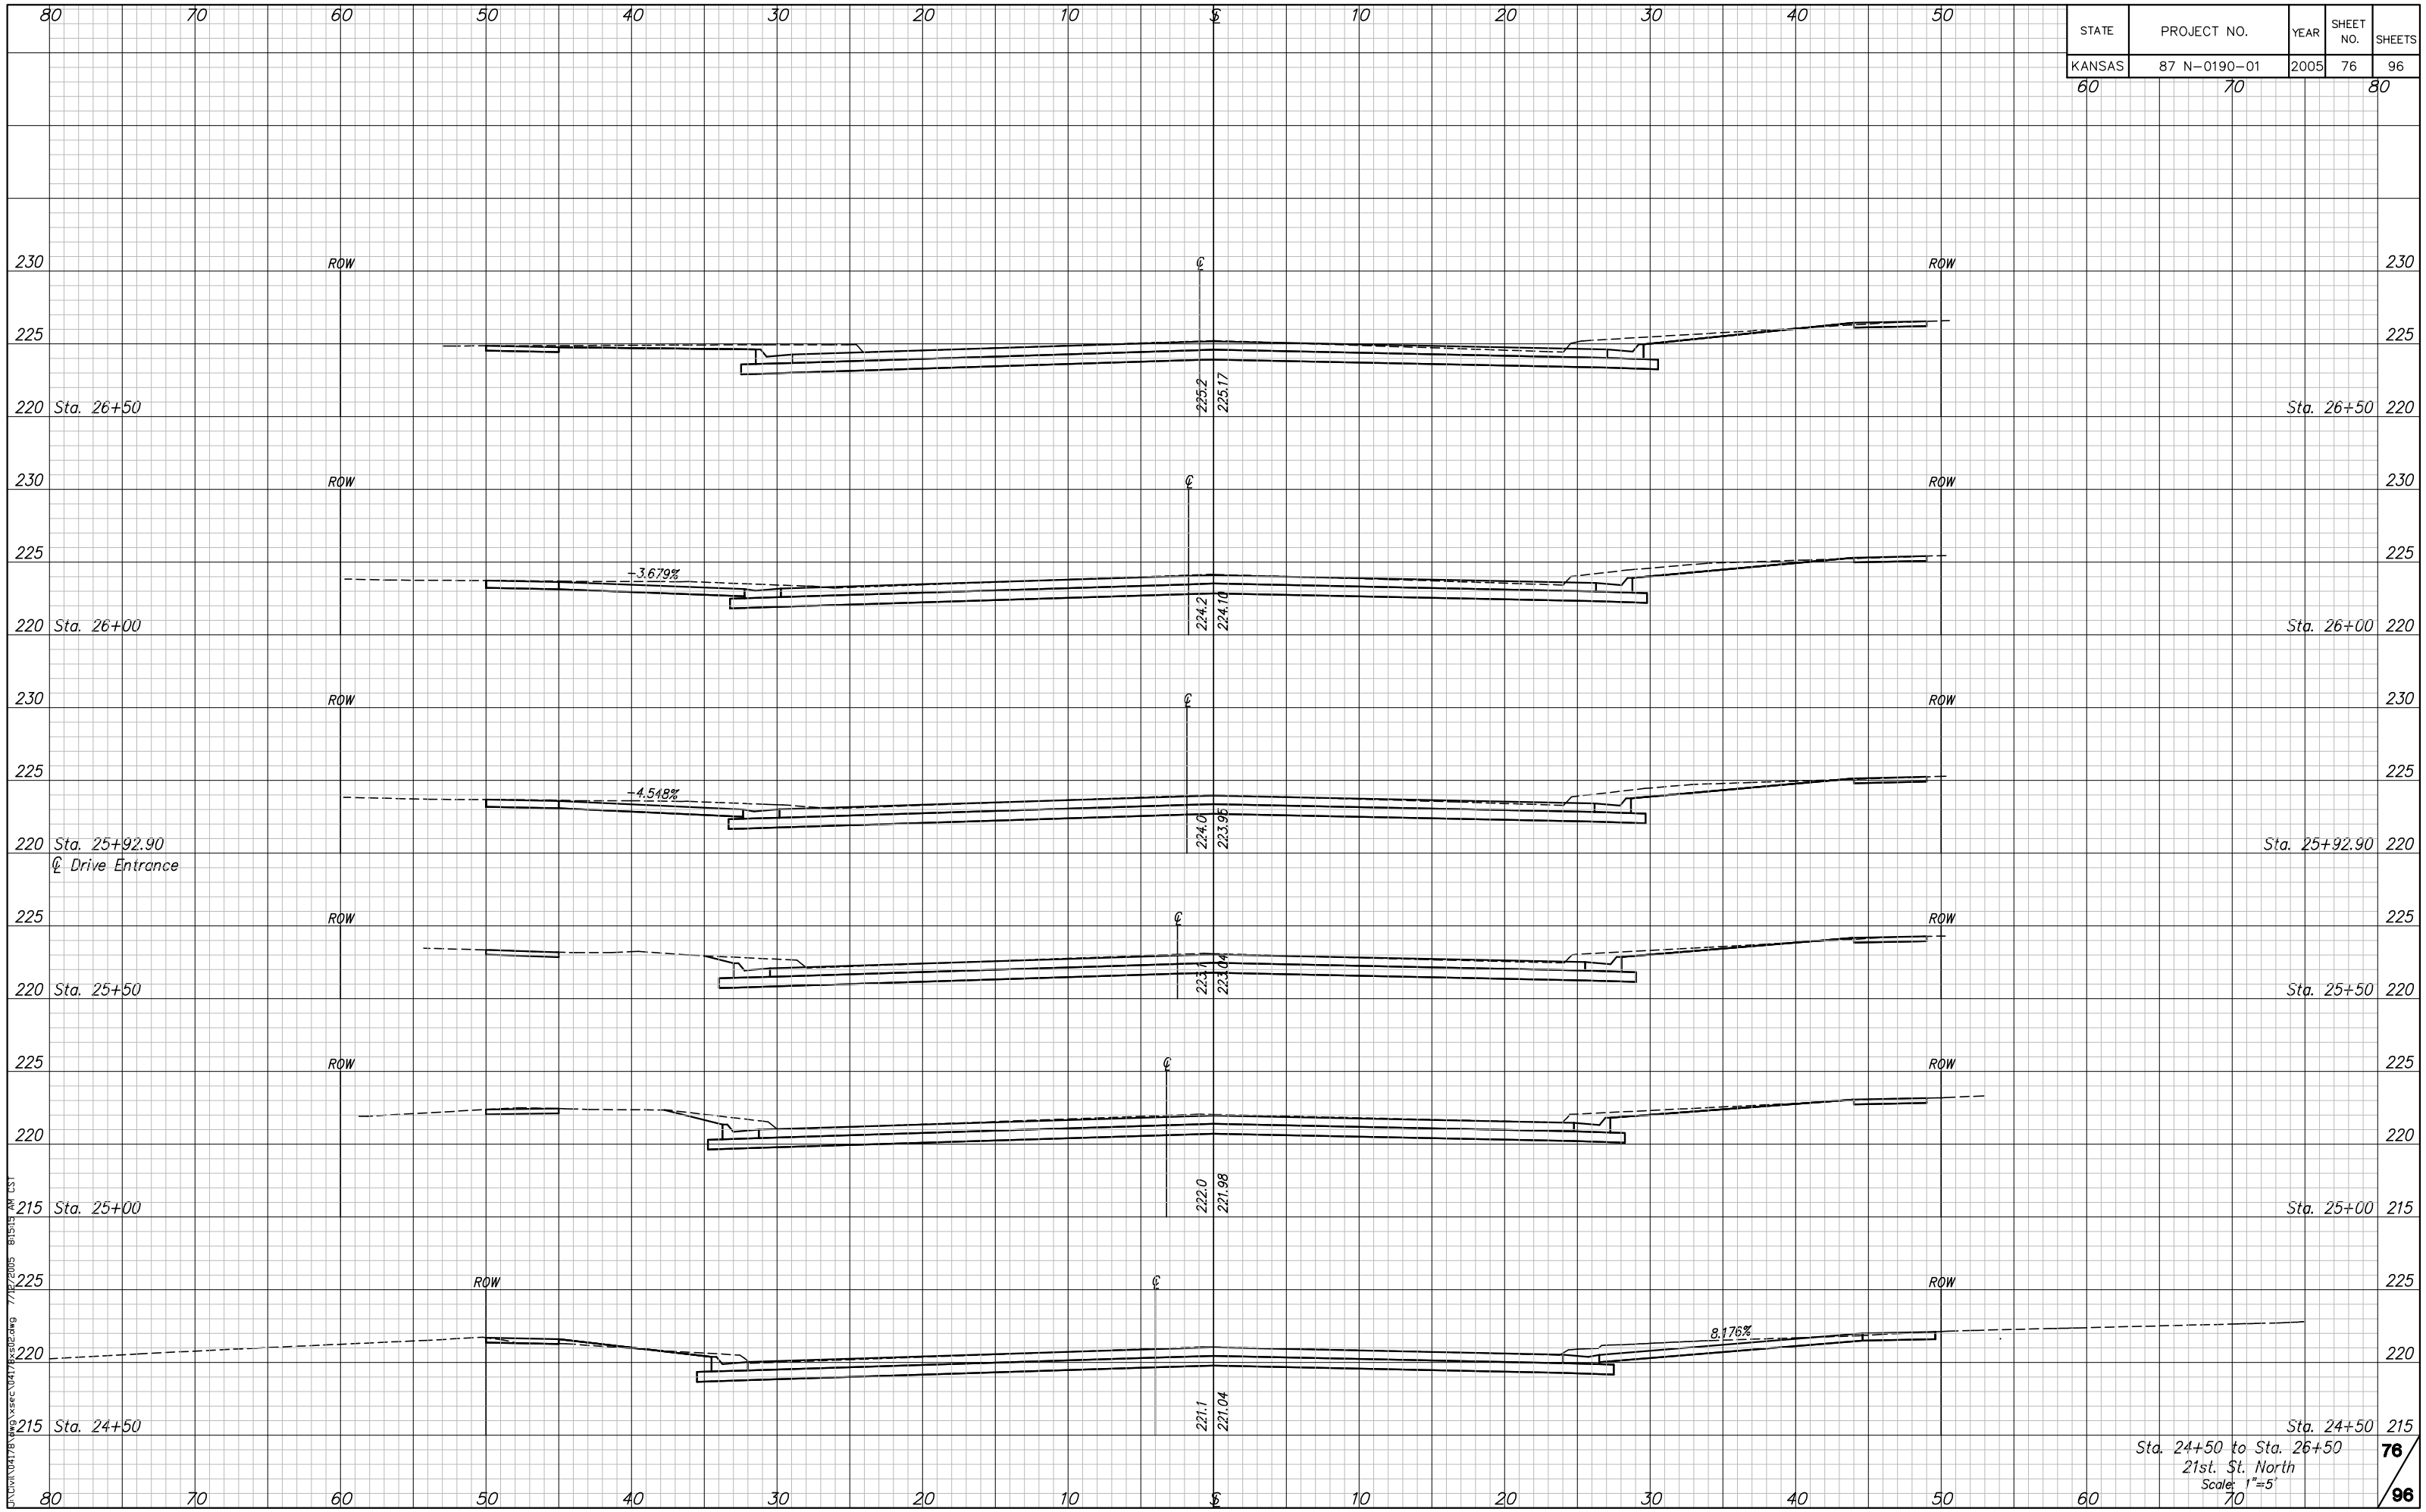

Sta. 24+50 to Sta. 26+50
21st. St. North
Scale: 1"=5'

J:\Civil\041786\dwg\xsec\041786xsec02.dwg 7/12/2005 8:35:19 AM CST