STATE	PROJECT NO.	YEAR	SHEET NO.	SHEETS
KANSAS	87 N-0190-01	2005	90	96

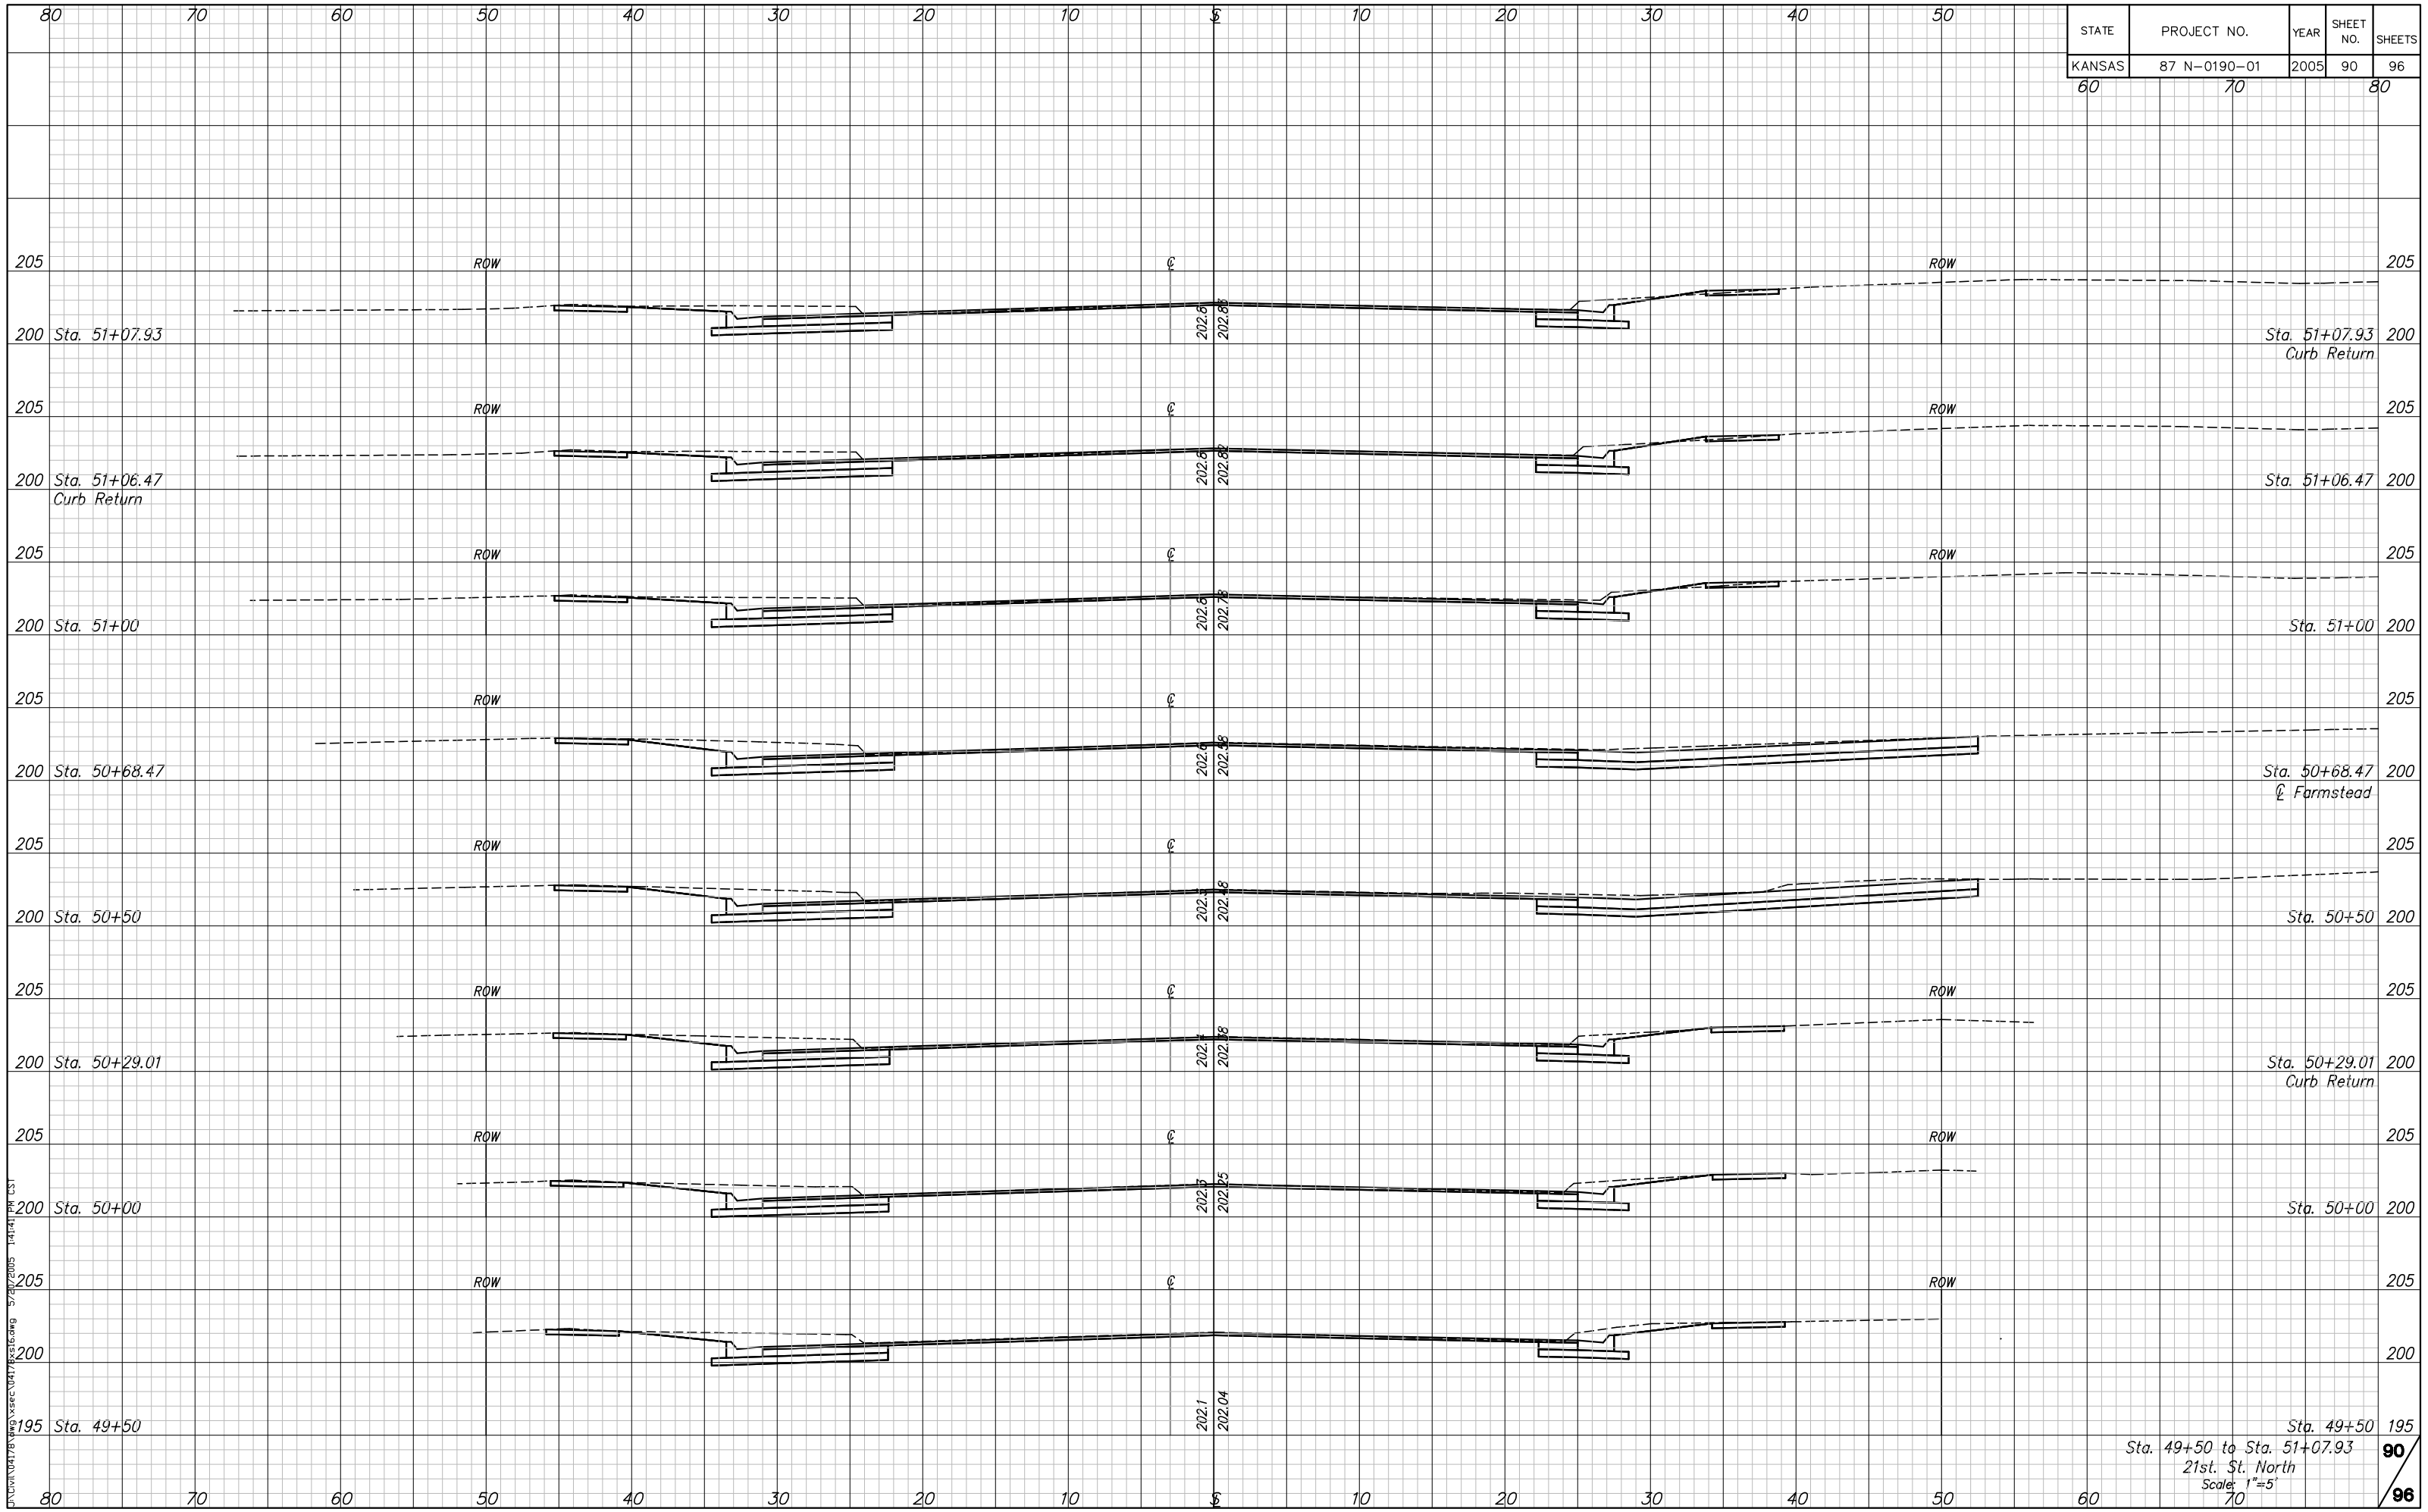

Sta. 49+50 to Sta. 51+07.93
21st. St. North
Scale: 1"=5'

D:\Civil\104178\dwg\xsec\104178xs16.dwg 5/20/2005 14:41 PM CST