STATE	PROJECT NO.	YEAR	SHEET NO.	SHEETS
KANSAS	87 N-0190-01	2005	92	96

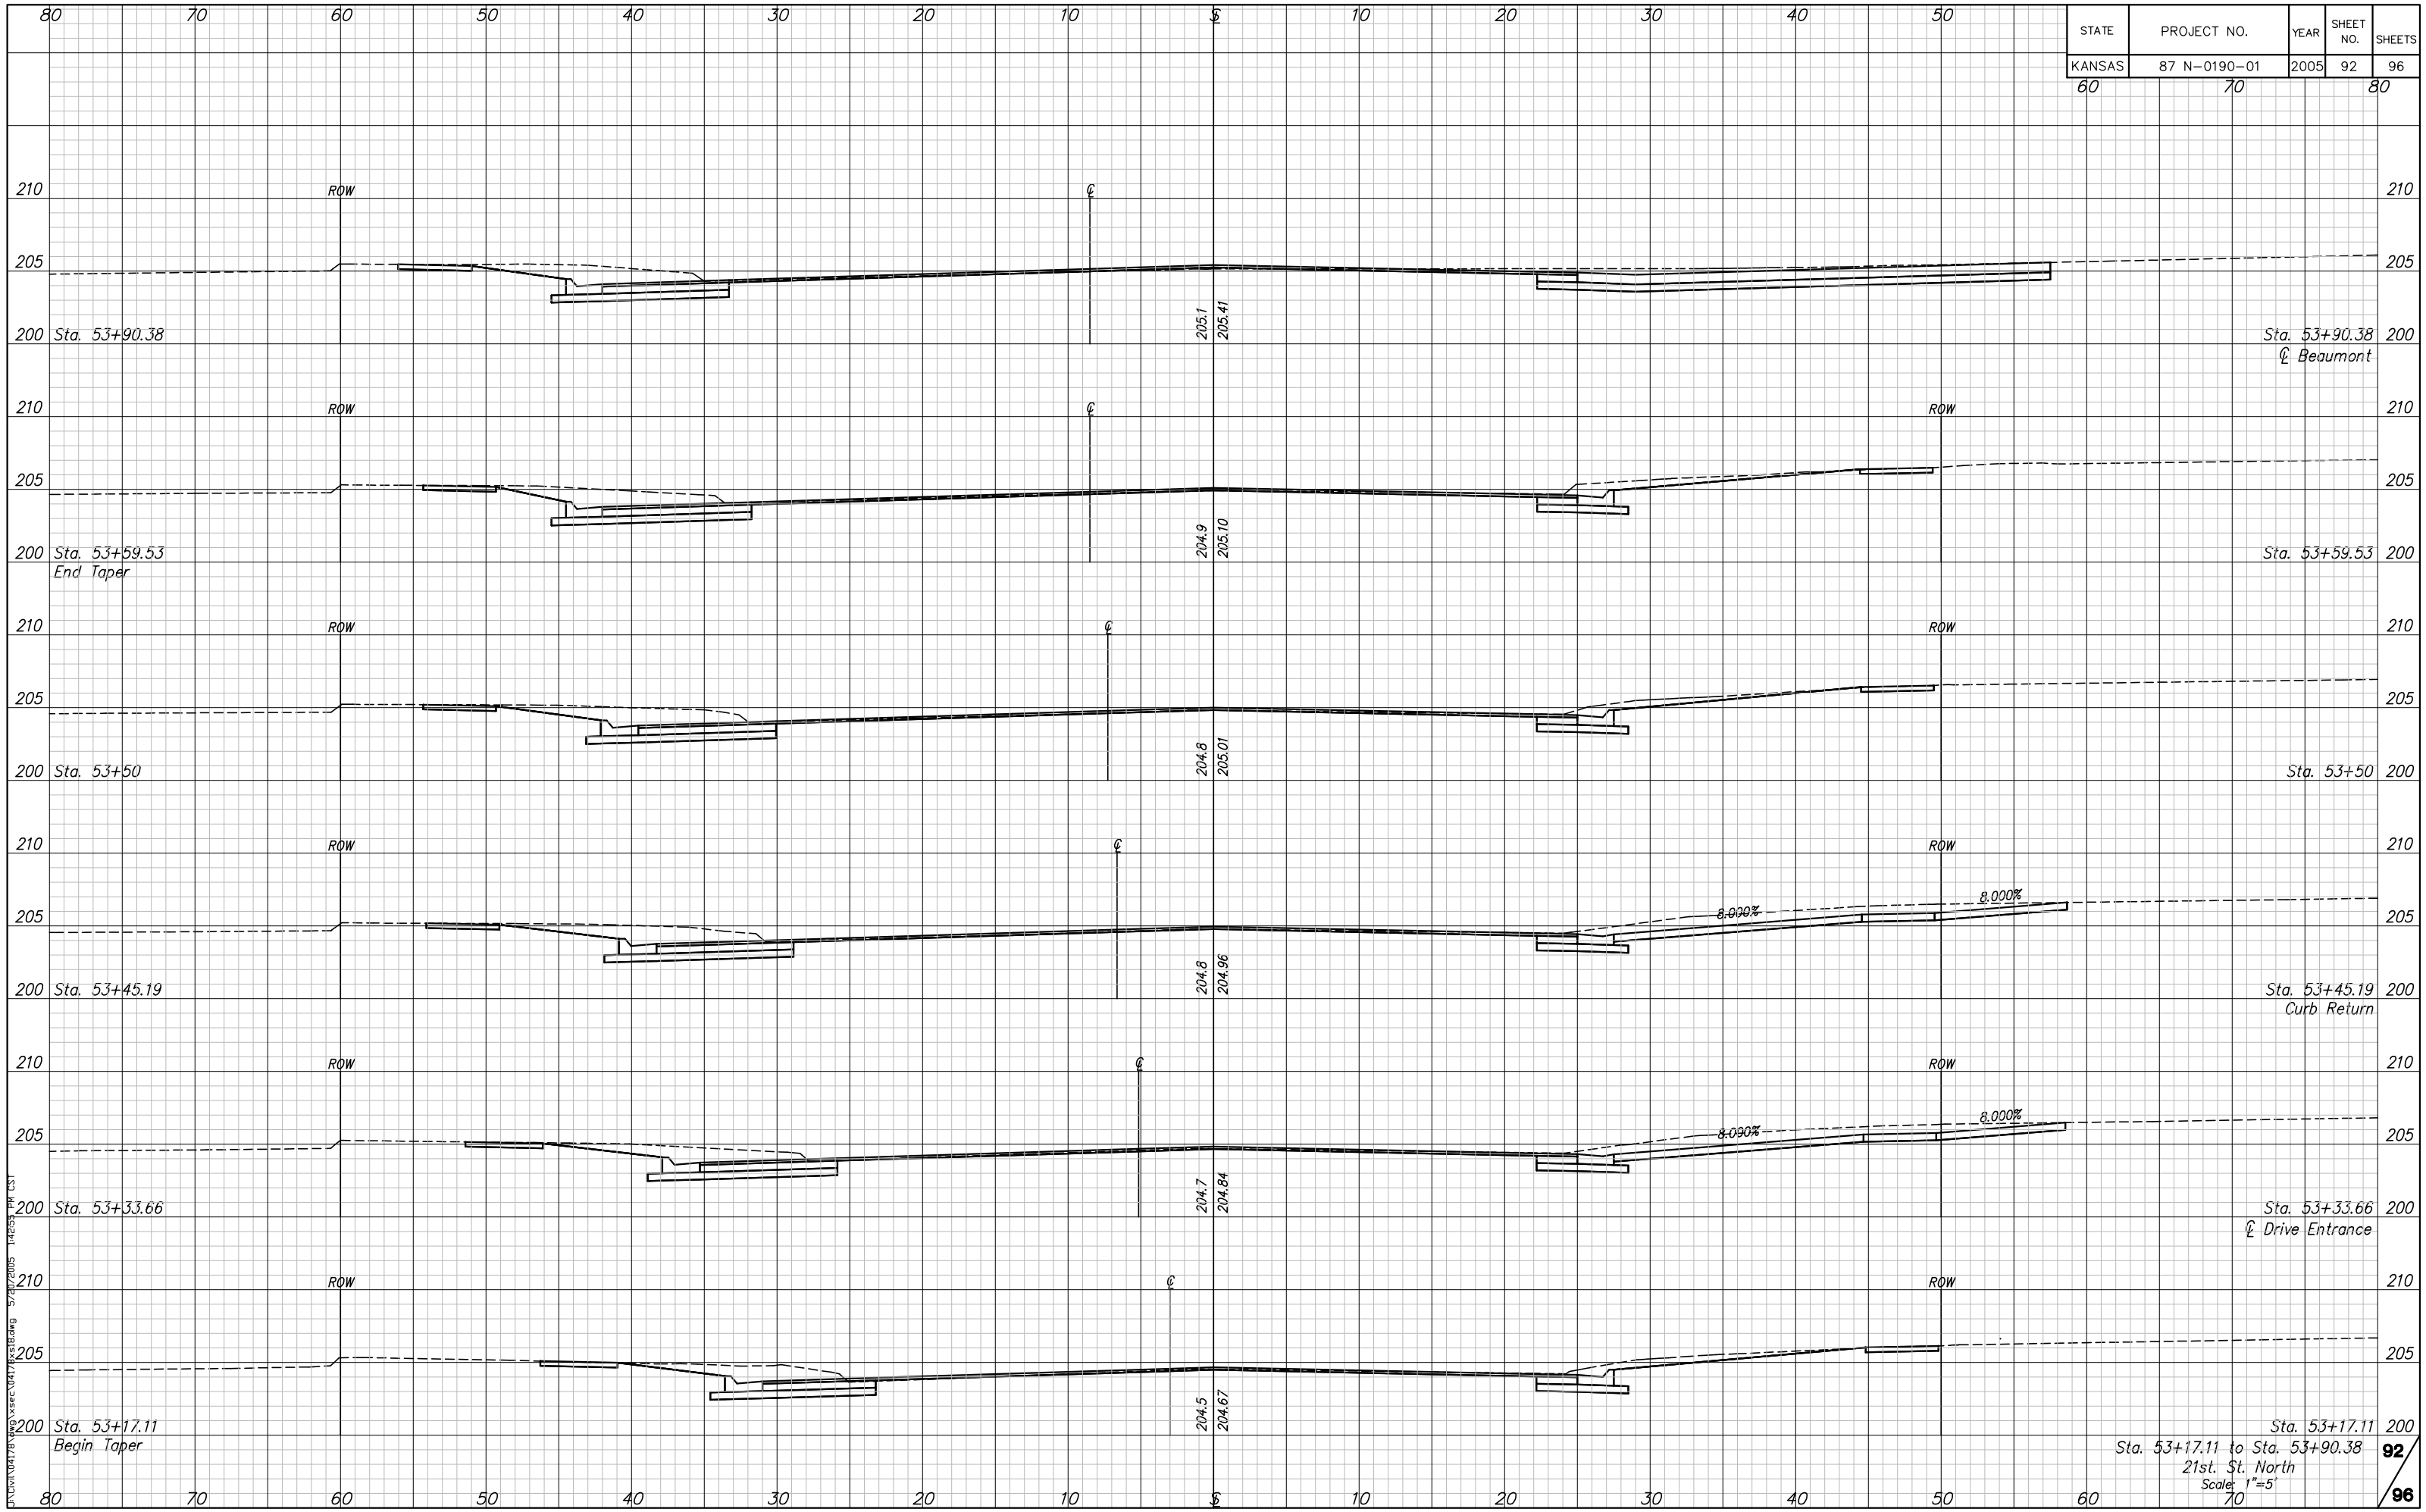

Sta. 53+17.11 to Sta. 53+90.38
21st. St. North
Scale: 1"=5'

J:\Civil\041789\dwg\xsec\041789xs18.dwg 5/20/2005 14:25:5 PM CST