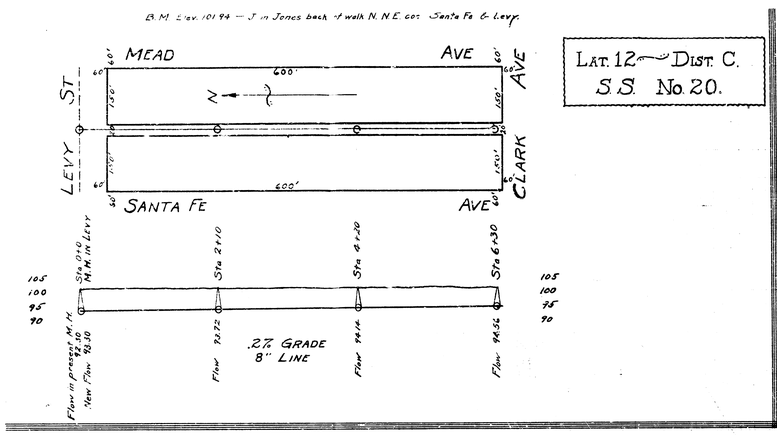
B.M. Elev. 101.94 — J. in Jones back of walk N. N.E. cor. Santa Fe & Levy.
LAT. 12 — DIST. C.
S.S. No. 20.
MEAD AVE
LEVY ST
CLARK AVE
SANTA FE AVE
600'
N
Sta. 0+0 M.H. in Levy
Sta. 2+10
Sta. 4+20
Sta. 6+30
Flow in present M.H. 92.10
New Flow 92.50
Flow 92.72
Flow 94.16
Flow 94.54
.2% GRADE
8" LINE
105
100
95
90

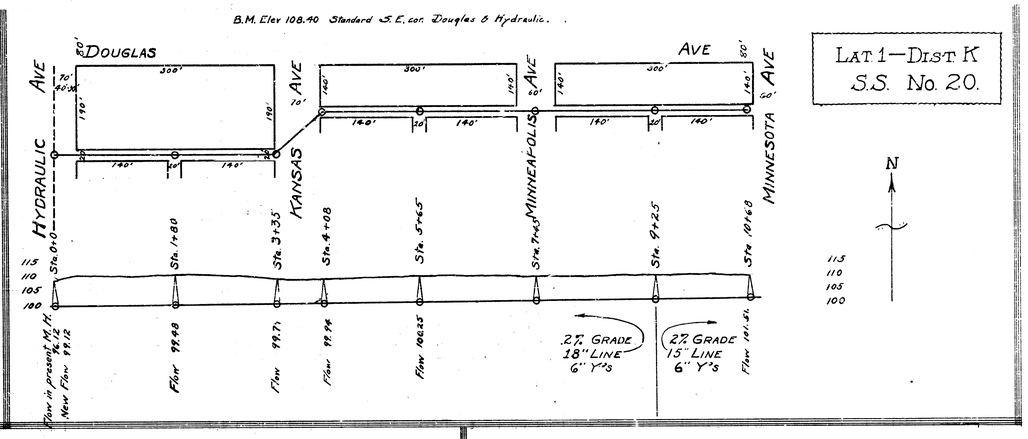
B.M. Elev 108.40 Standard S.E. cor. Douglas & Hydraulic.
LAT. 1 — DIST. K
S.S. No. 20.
DOUGLAS AVE
HYDRAULIC AVE
KANSAS AVE
MINNEAPOLIS AVE
MINNESOTA AVE
300'
140'
Sta. 0+0
Sta. 1+80
Sta. 3+35
Sta. 4+08
Sta. 5+65
Sta. 7+45
Sta. 9+25
Sta. 10+68
Flow in present M.H. 96.12
New Flow 99.12
Flow 99.48
Flow 99.71
Flow 99.94
Flow 100.25
.2% GRADE
18" LINE
6" Y's
.2% GRADE
15" LINE
6" Y's
Flow 101.46
N
115
110
105
100

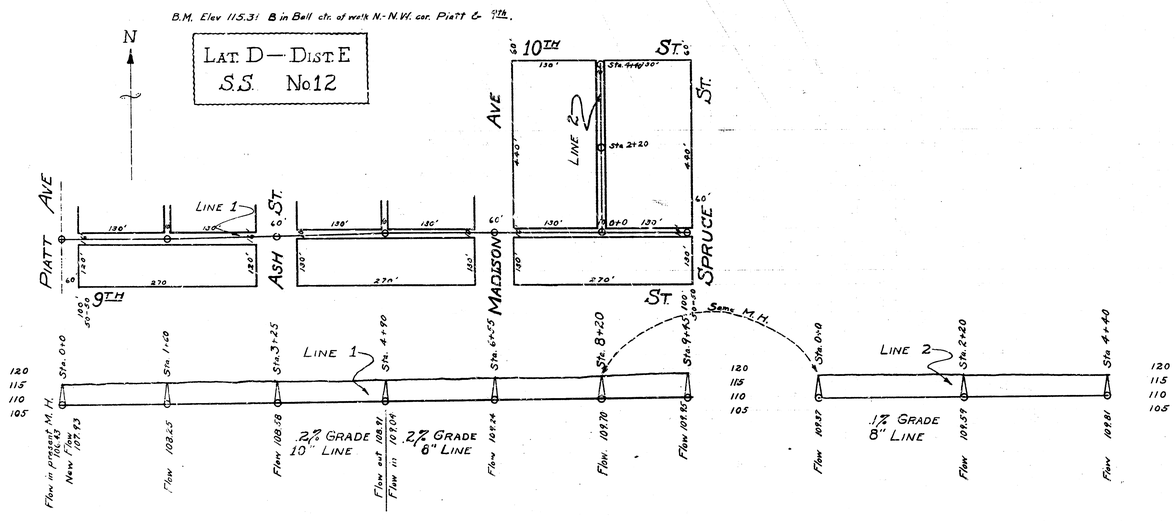
B.M. Elev 115.31 B in Bell cfc. of walk N.-N.W. cor. Platt & 9th.
LAT. D — DIST. E
S.S. No 12
N
PLATT AVE
ASH ST.
MADISON AVE
SPRUCE ST.
9TH ST.
10TH ST.
LINE 1
LINE 2
270'
130'
Sta. 0+0
Sta. 1+20
Sta. 3+25
Sta. 4+90
Sta. 6+55
Sta. 8+20
Sta. 9+45
Same M.H.
Sta. 2+20
Sta. 4+40
Flow in present M.H. 102.43
New Flow 107.93
Flow 108.25
Flow 108.58
Flow out 108.91
Flow in 107.04
Flow 109.24
Flow 109.70
Flow 109.87
Flow 109.57
Flow 109.81
.2% GRADE
10" LINE
.2% GRADE
6" LINE
.1% GRADE
8" LINE
120
115
110
105